
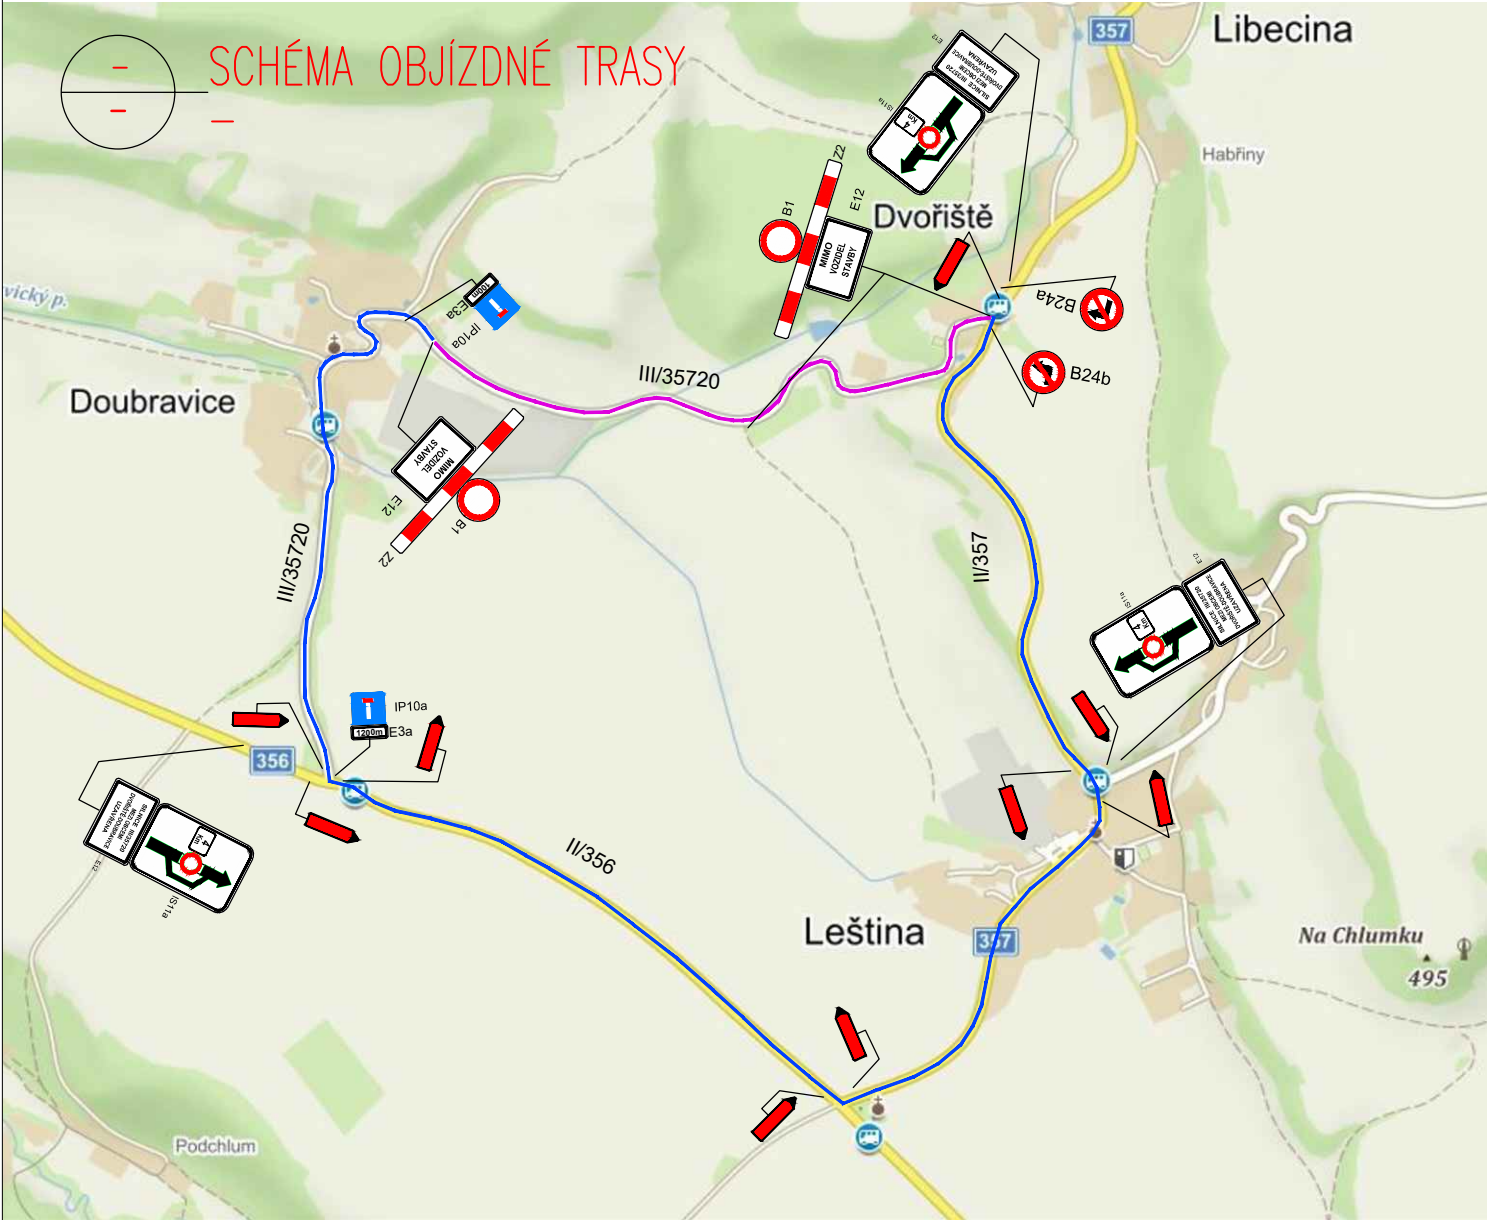


- ZÚŽENÍ VOZOVKY NA JEDEN JÍZDNÍ PRUH , ŘÍZENÍ PROVOZU DOPRAVNÍM ZNAČENÍM
 - PŘECHODNÉ DOPRAVNÍ ZNAČENÍ – DLE TP 66 ZÁSADY PRO DOPRAVNÍ ZNAČENÍ – SCHÉMA B/5.2, C/4

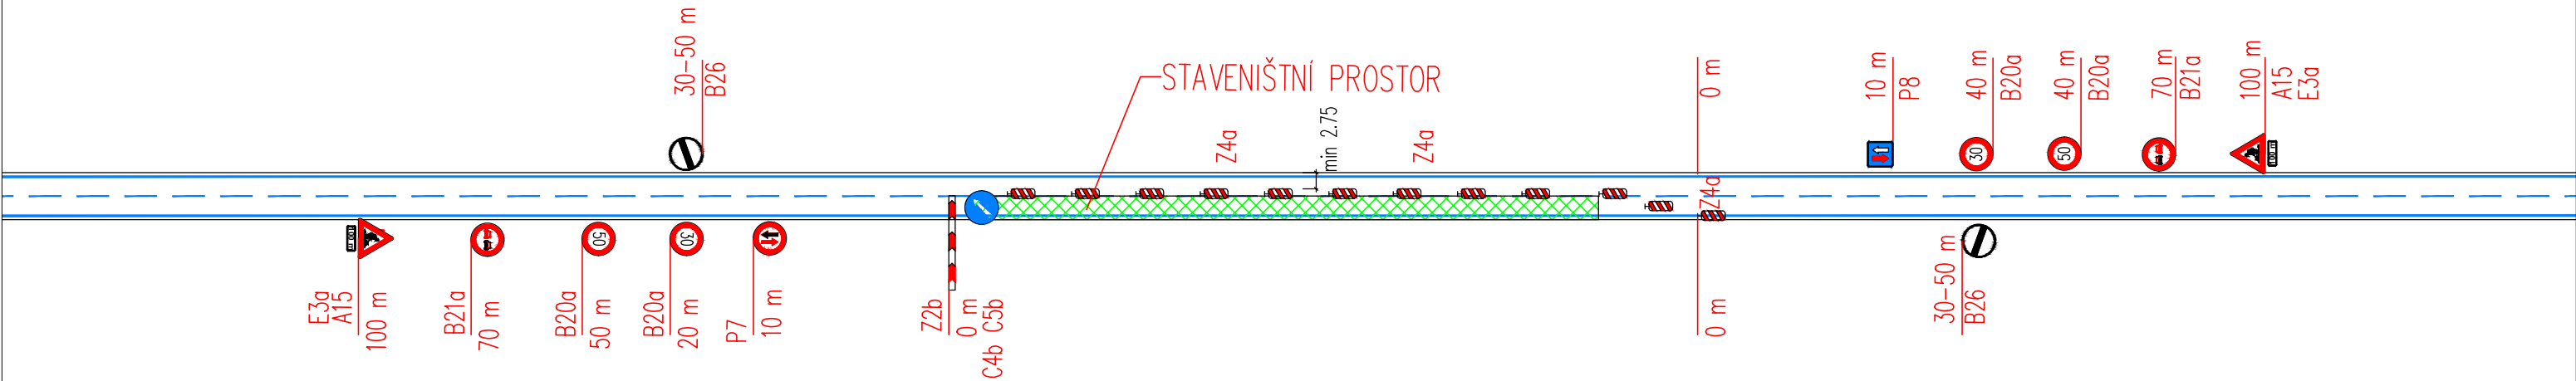

VYSVĚTLIVKY:

- OBJÍZDNÁ TRASA
- PLNĚ UZAVŘENÝ ÚSEK
- PŘÍPADNĚ VÝSTAVBA PO POLOVINÁCH VOZOVKY (PŘÍPRAVNÉ A DOKONČOVACÍ PRÁCE)

D.3. DUSP+PDPS

SOUŘADNICOVÝ SYSTÉM: S-JTSK

VÝŠKOVÝ SYSTÉM: BpV

KRESLIL:	ING. LUKÁŠ TOBEŠ	
ZPRACOVAL:	ING. LUKÁŠ TOBEŠ	
TECHNICKÁ KONTROLA:	MILOŠ BEDNÁŘ, DIS.	
ZODPOVĚDNÝ PROJEKTANT:	ING. LUKÁŠ TOBEŠ	
HLAVNÍ PROJEKTANT:	ING. JAN BURSA	
KRAJ: PARDUBICKÝ	OKRES: ÚSTÍ NAD ORLICÍ	OBEC: LEŠTINA
INVESTOR: PARDUBICKÝ KRAJ, KOMENSKÉHO NÁMĚSTÍ 125, 532 11 PARDUBICE		



FÖRSTEROVA Č.P. 175, 566 01 VYSOKÉ MÝTO
EMAIL: MDS@MDSPROJEKT.CZ

INVESTOR: PARDUBICKÝ KRAJ, KOMENSKÉHO NÁMĚSTÍ 125, 532 11 PARDUBICE		ZAK.ČÍSLO:	2630–22–3
AKCE:		ARCHIVNÍ ČÍSLO:	2630
OPRAVA SILNICE III/35720 DVOŘIŠTĚ – DOUBRAVICE		DATUM:	05/2022
		FORMÁT:	2xA4
		MĚŘÍTKO:	–
OBJEKT: D.3. SO 181 – DOČASNÉ DOPRAVNÍ OPATŘENÍ PRO SO 121		ČÍSLO SOUPRAVY:	ČÍSLO PŘÍLOHY:
OBSAH:			D.3.2.
SCHÉMA DOČASNÉHO DOPRAVNÍHO OPATŘENÍ			