

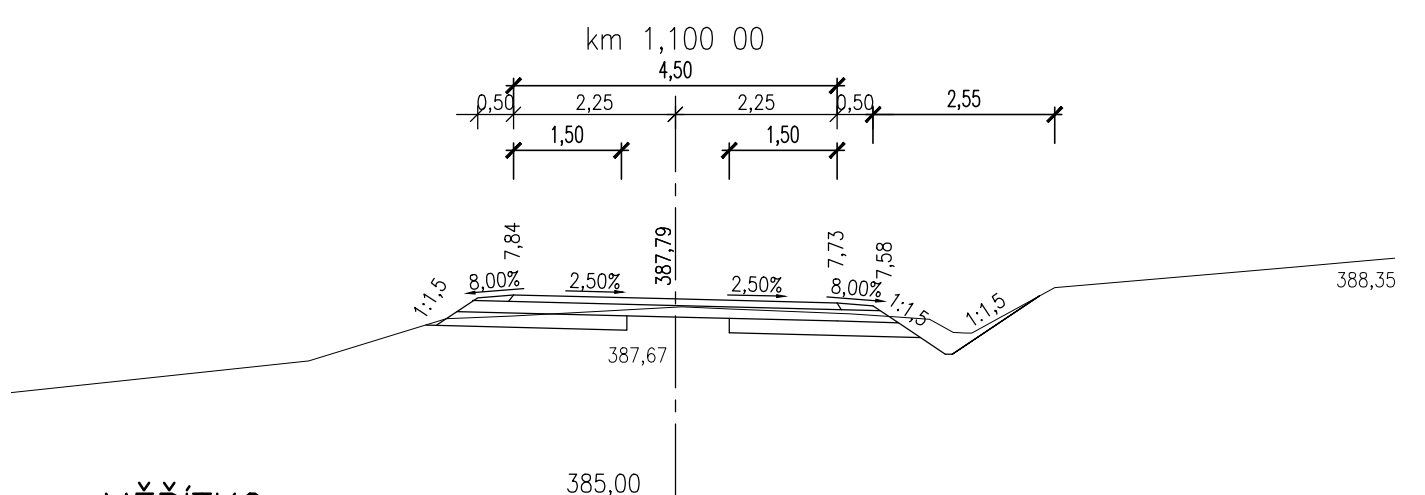
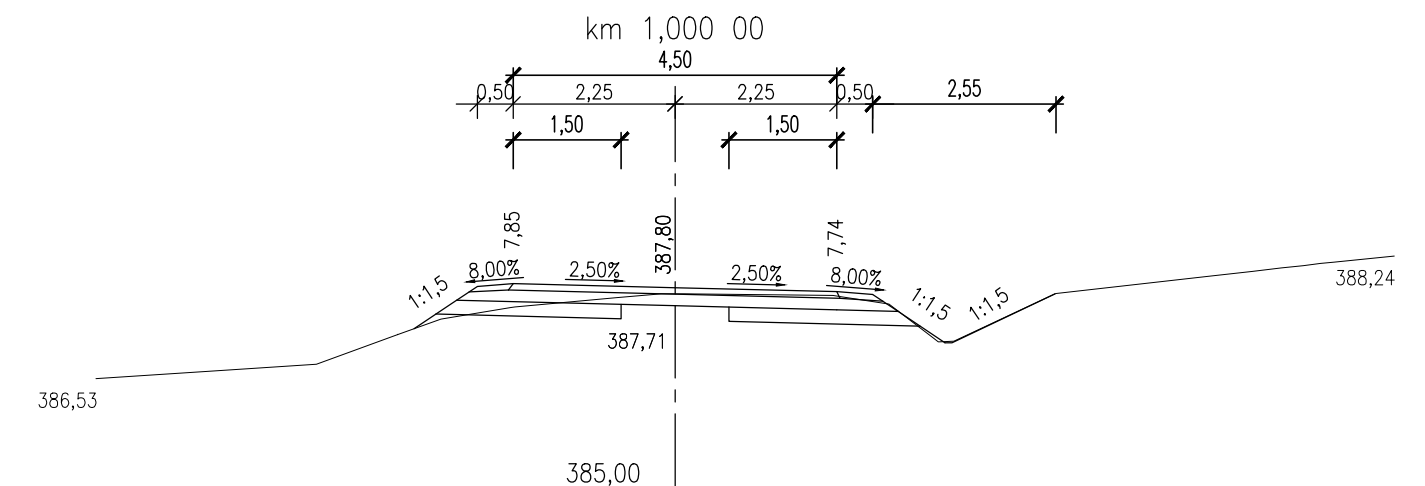
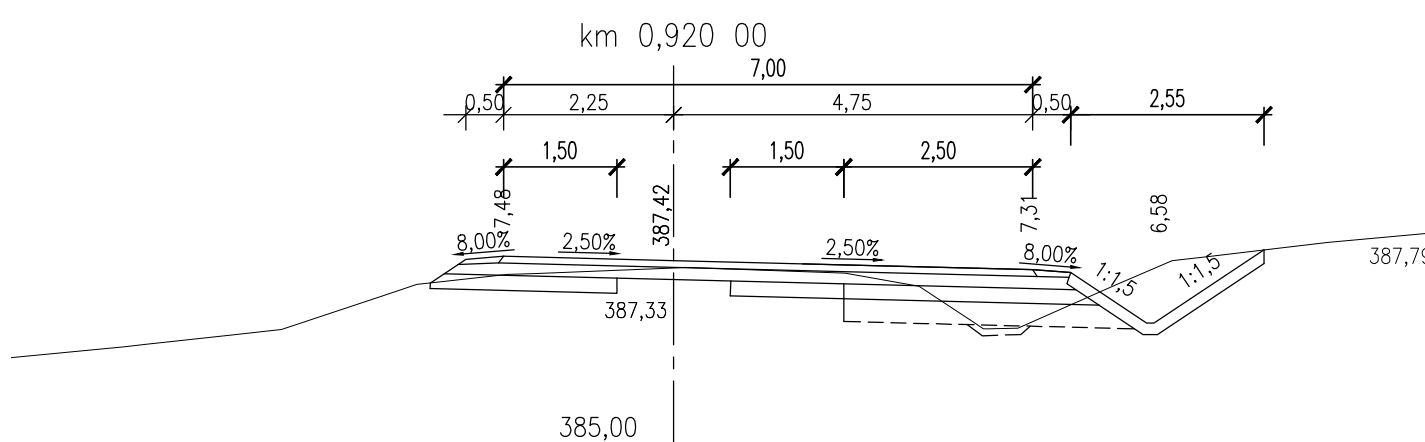
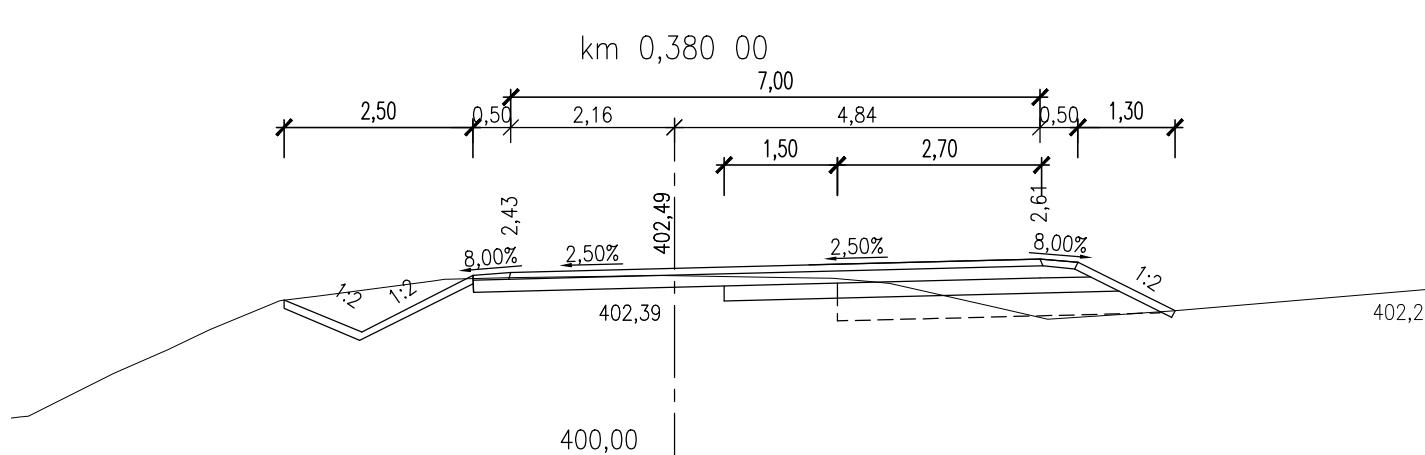
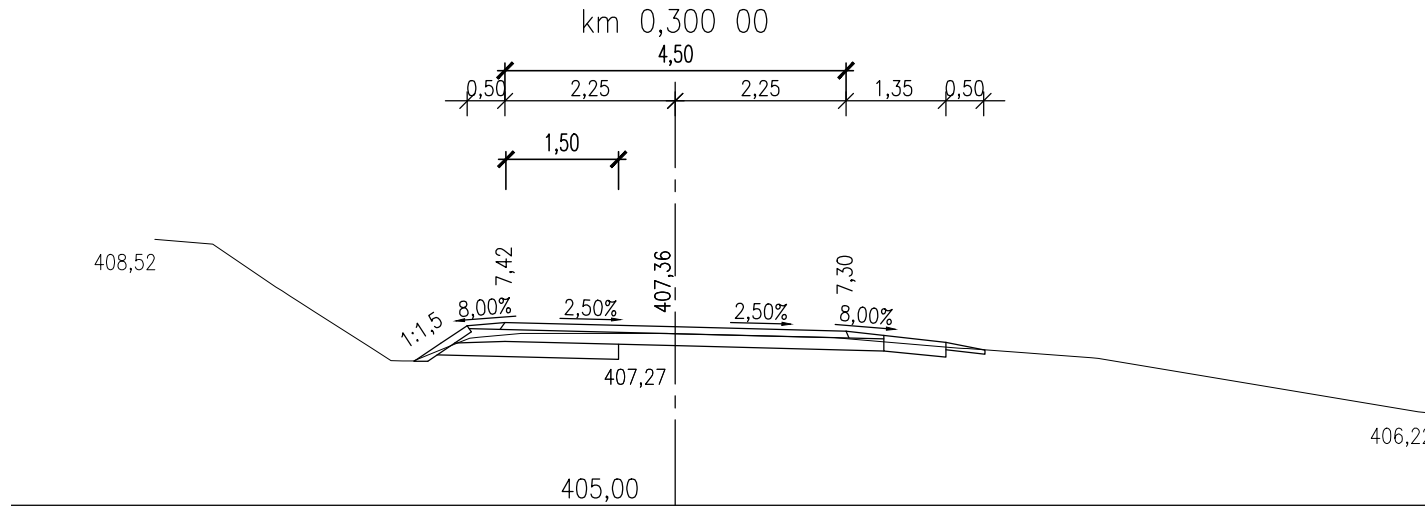
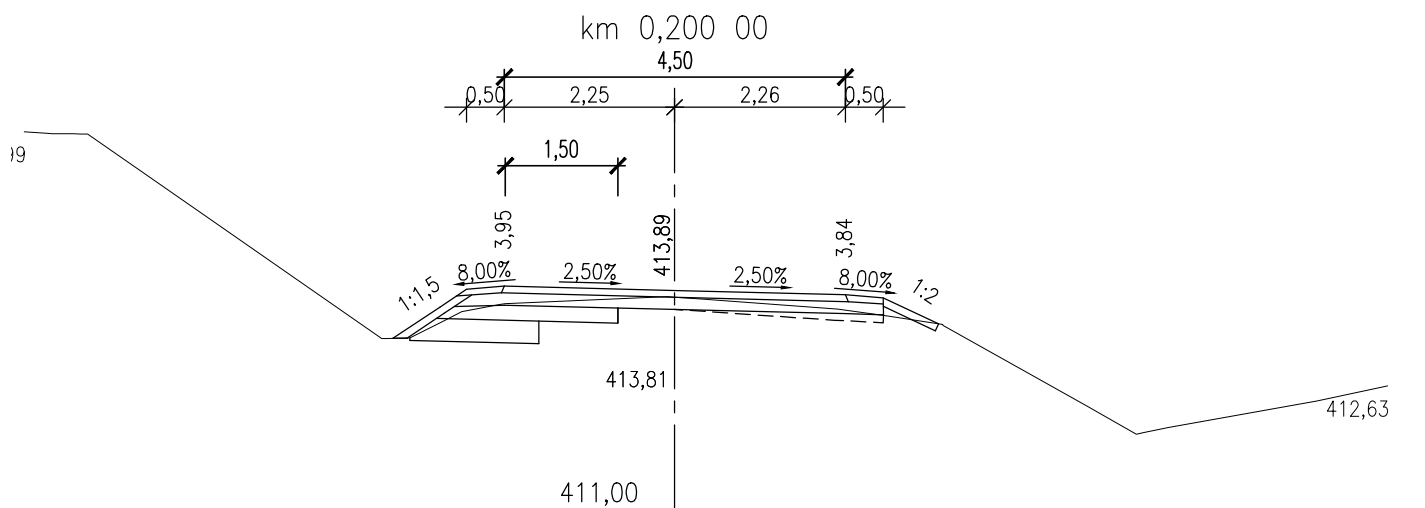
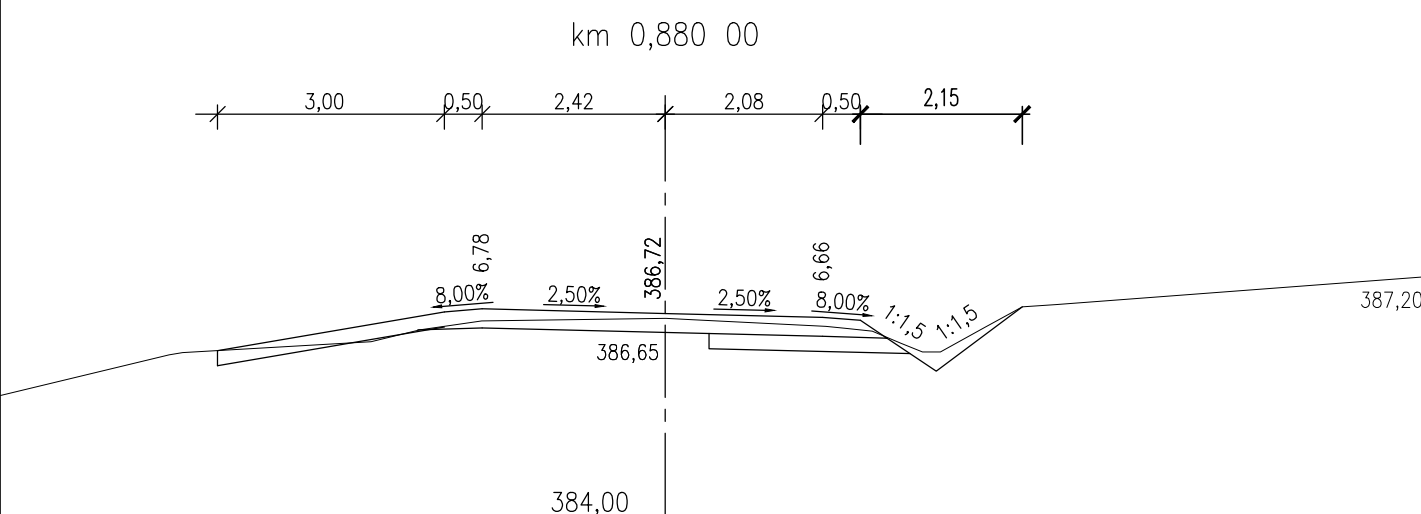
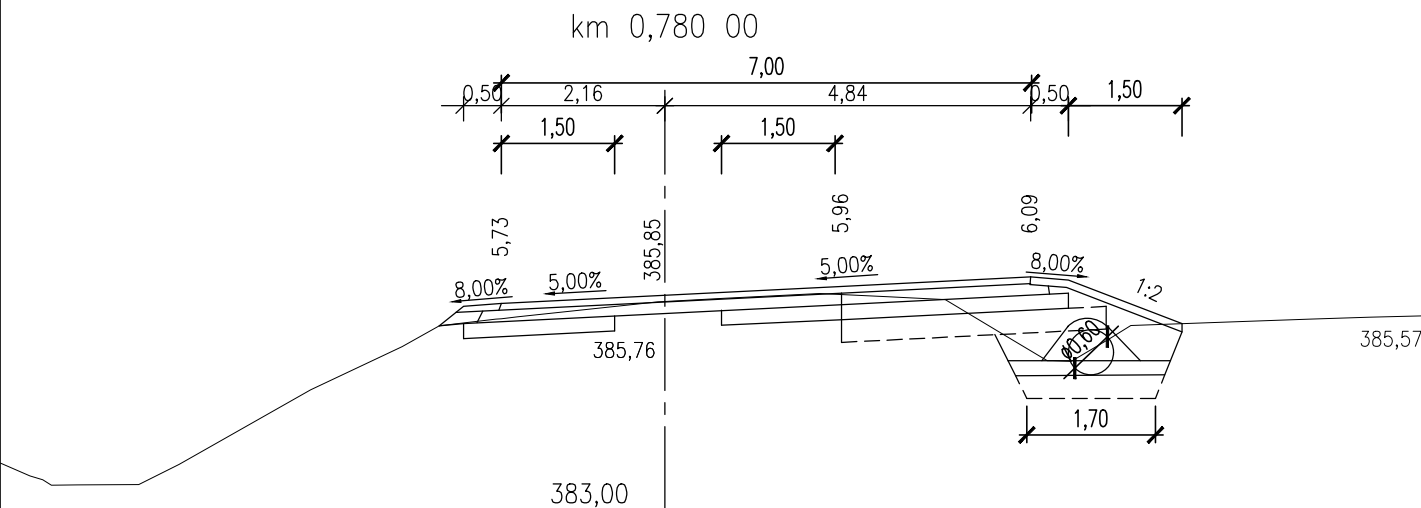
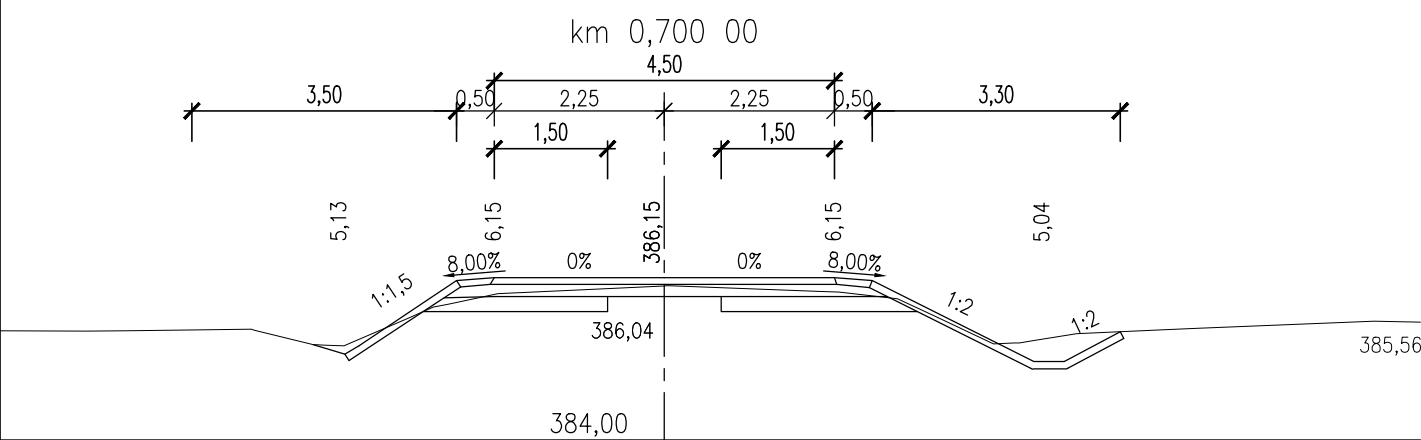
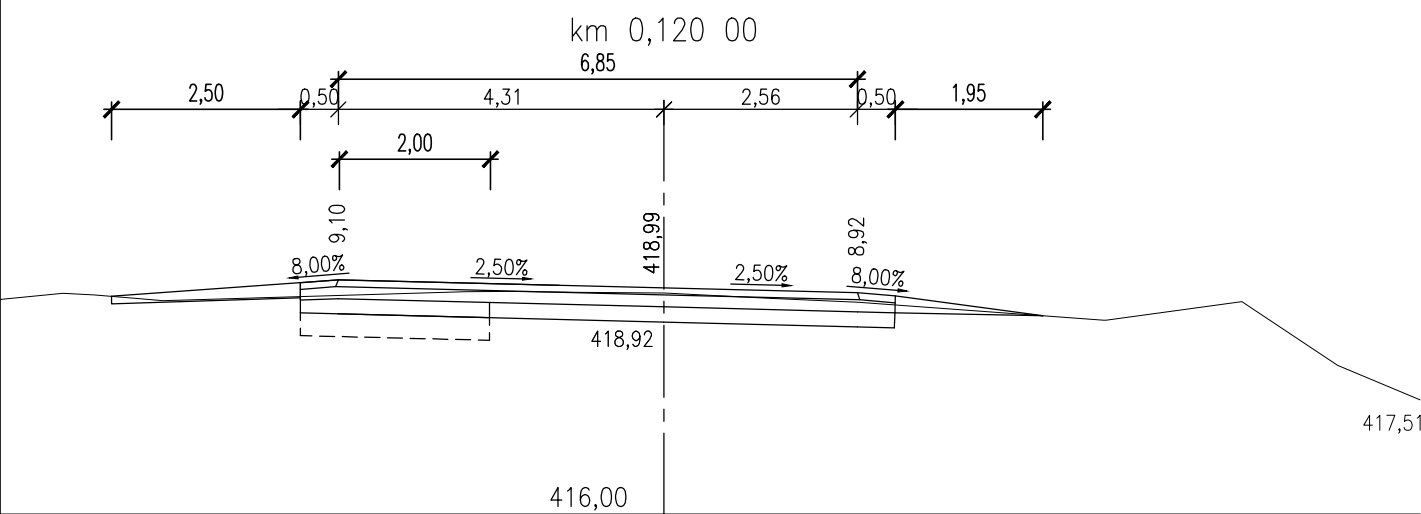
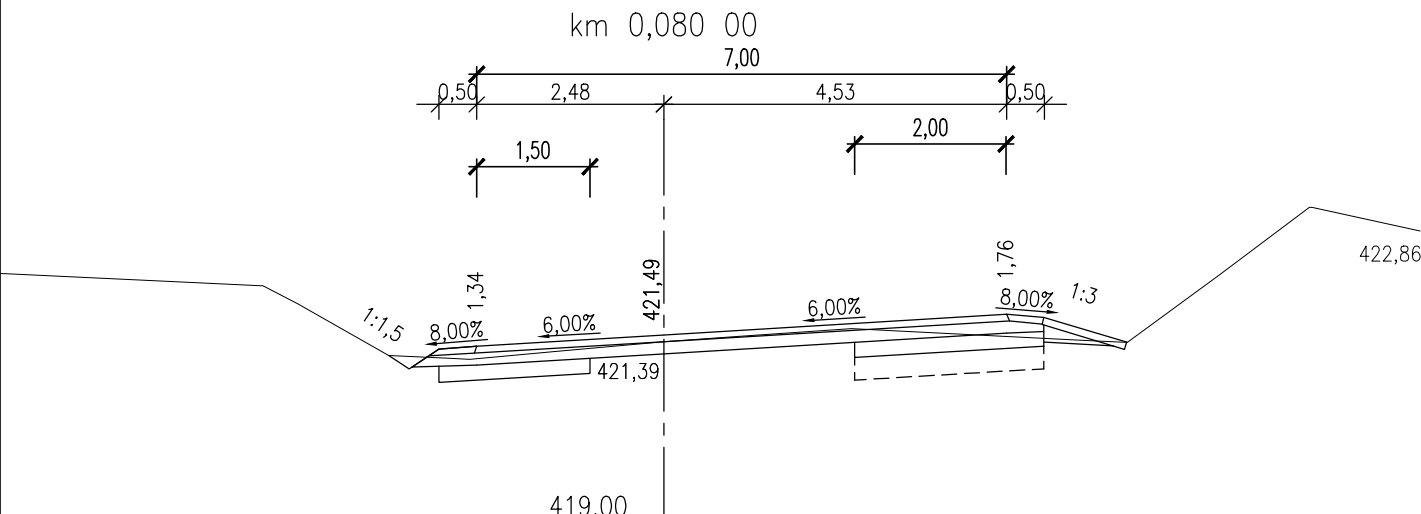
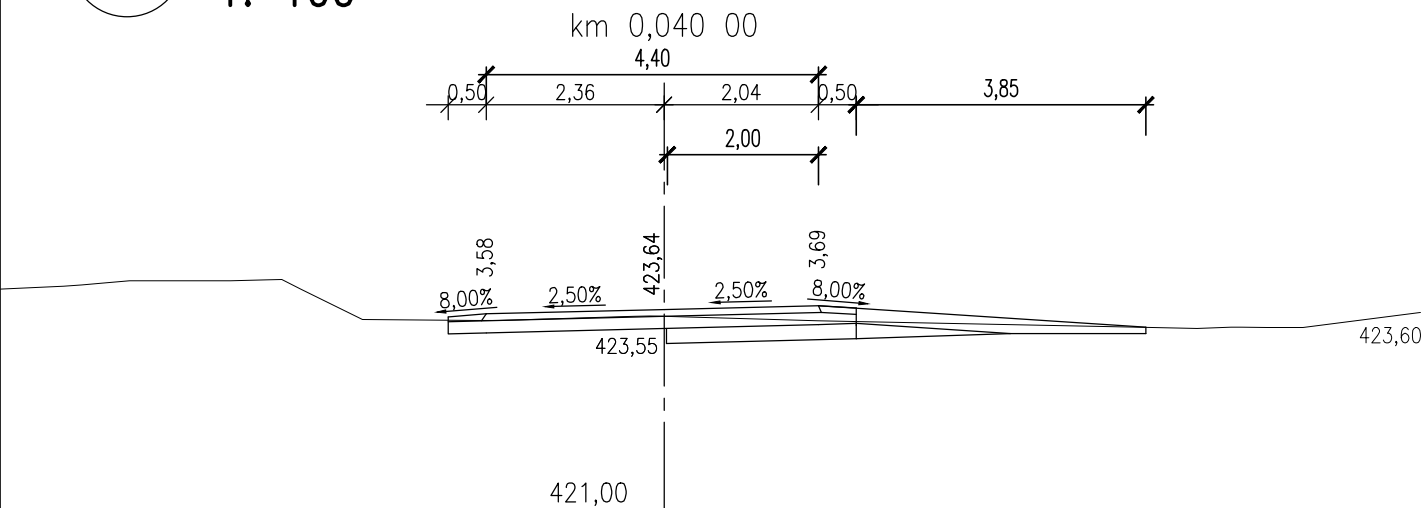
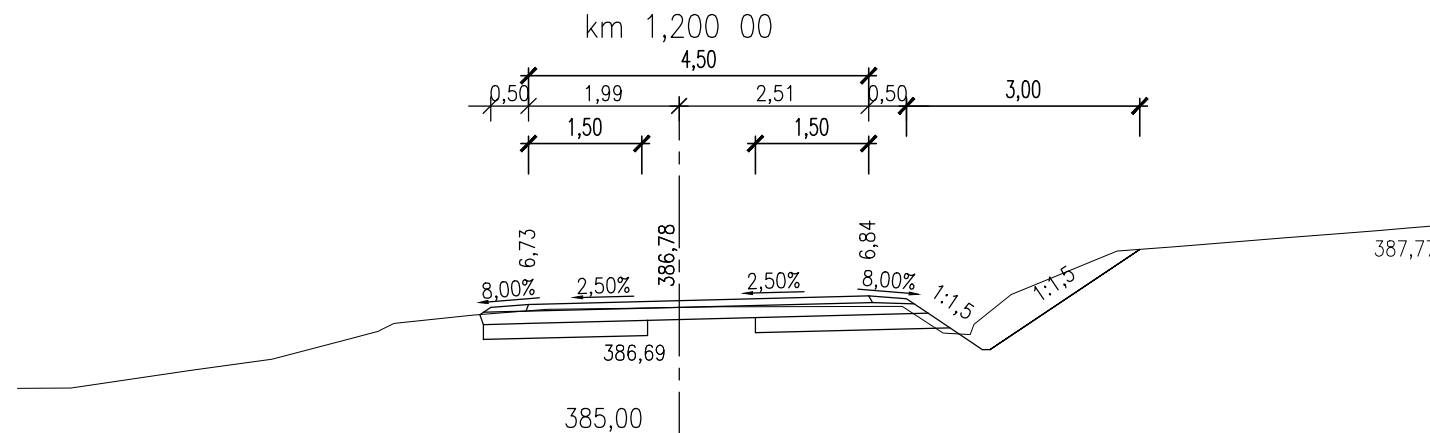
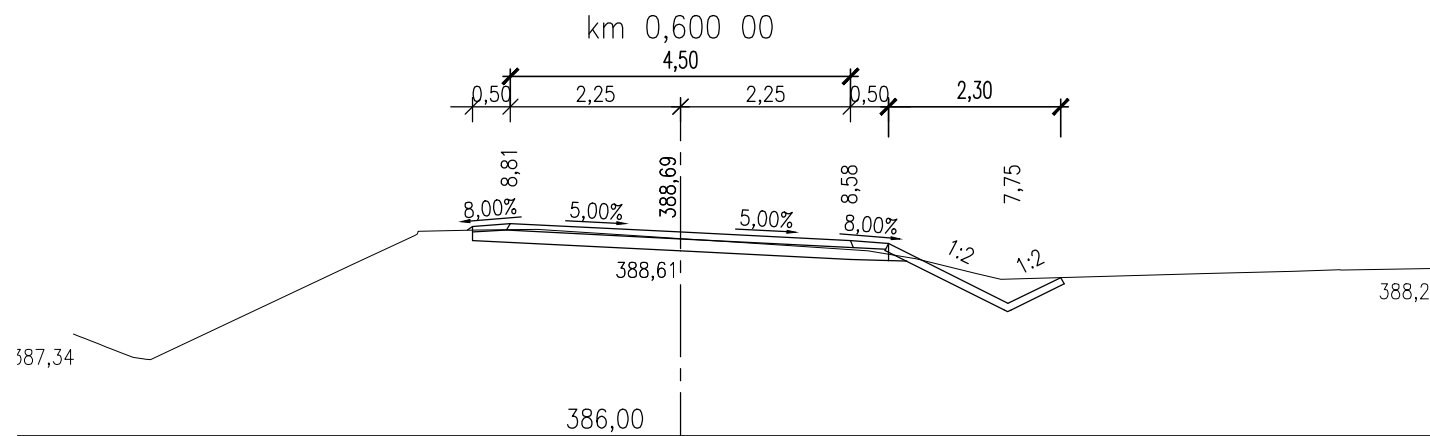
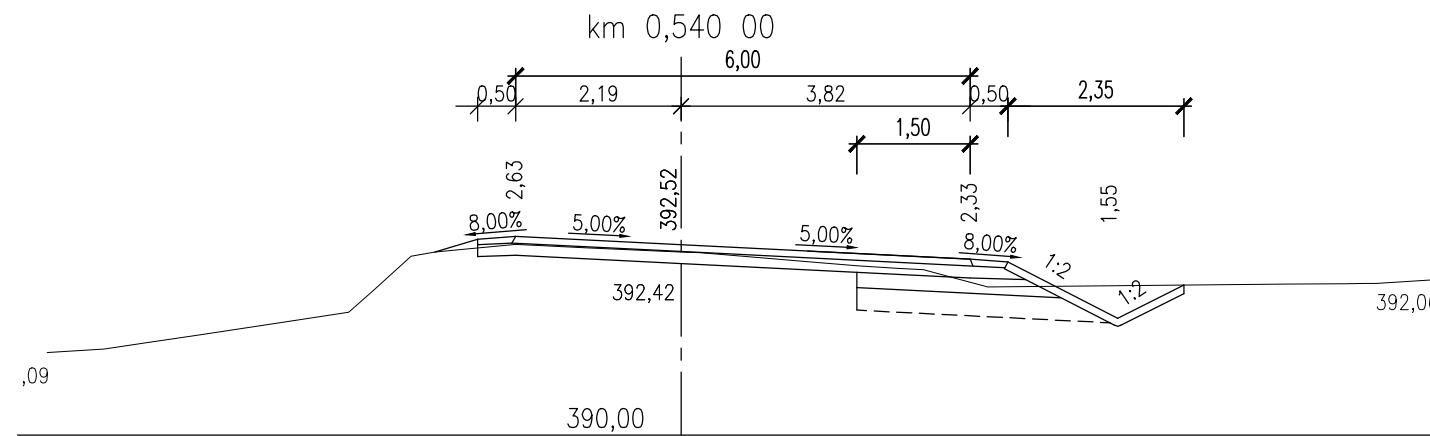


CHARAKTERISTICKÉ PŘÍČNÉ ŘEZY
1: 100

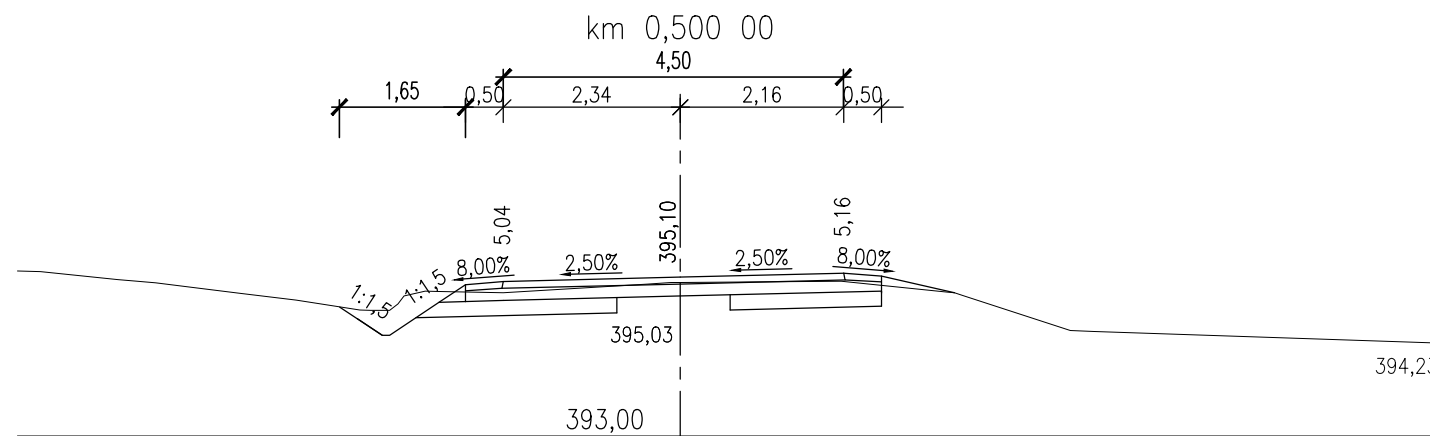

MĚŘITKO:

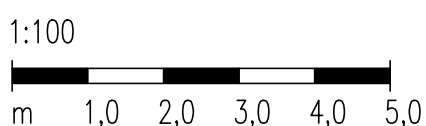

SOUŘADNICOVÝ SYSTÉM: S-JTSK
VÝŠKOVÝ SYSTÉM: BpV

KRESLIL:	ING. LUKÁŠ TOBEŠ			
ZPRACOVAL:	ING. LUKÁŠ TOBEŠ			
TECHNICKÁ KONTROLA:	MILOŠ BEDNÁŘ, DIS.			
ZODPOVĚDNÝ PROJEKTANT:	ING. LUKÁŠ TOBEŠ			
HLAVNÍ PROJEKTANT:	ING. JAN BURSA			
KRAJ: PARDUBICKÝ	OKRES: OSTÍ NAD ORLICÍ	OBEC: LEŠTINA	STUPEŇ:	DUSP+PDPS
INVESTOR: PARDUBICKÝ KRAJ, KOMENSKÉHO NÁMĚSTÍ 125, 532 11 PARDUBICE			ZAK.ČÍSLO:	2630-22-3
AKCE:			ARCHIVNÍ ČÍSLO:	2630
OPRAVA SILNICE III/35720 DVORŠTĚ – DOUBRAVICE			DATUM:	05/2022
OBJEKT: D.1. SO 121 – SILNICE III/35833 V KM 0,000–1,200			FORMÁT:	6x44
OBSAH:			MĚŘITKO:	1:50
CHARAKTERISTICKÉ PŘÍČNÉ ŘEZY			ČÍSLO SOUPRAVY:	ČÍSLO PŘÍLOHY: D.1.6.