

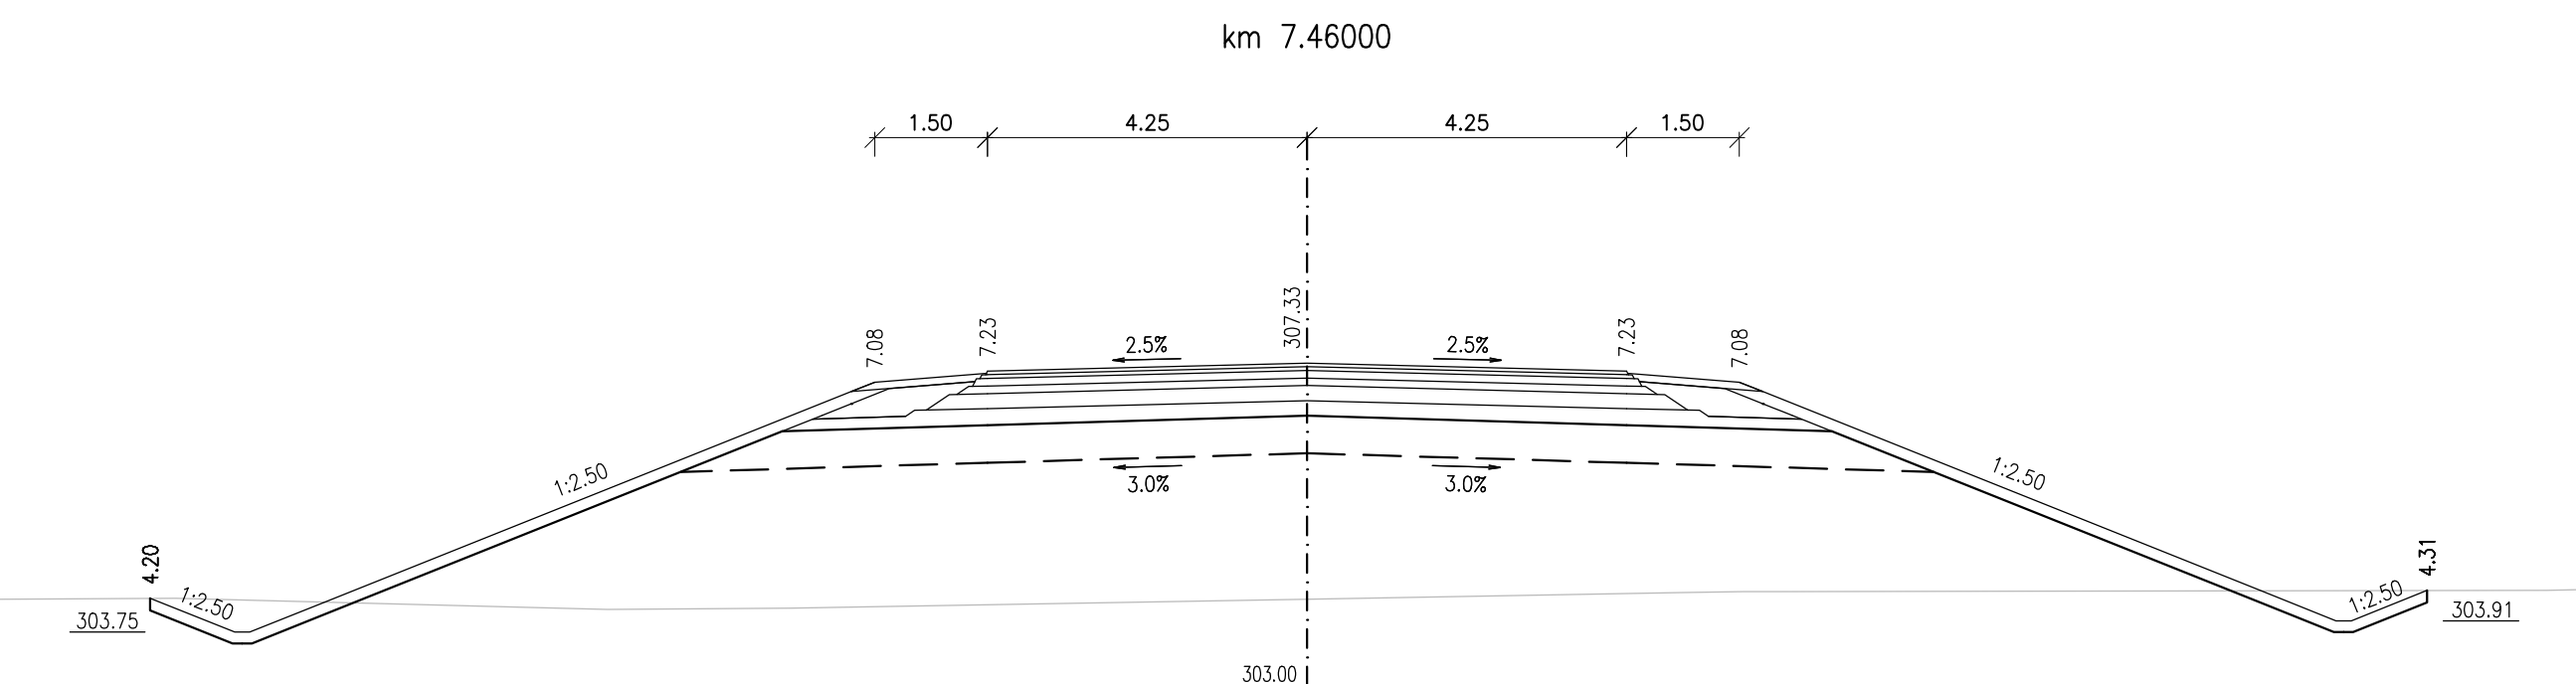
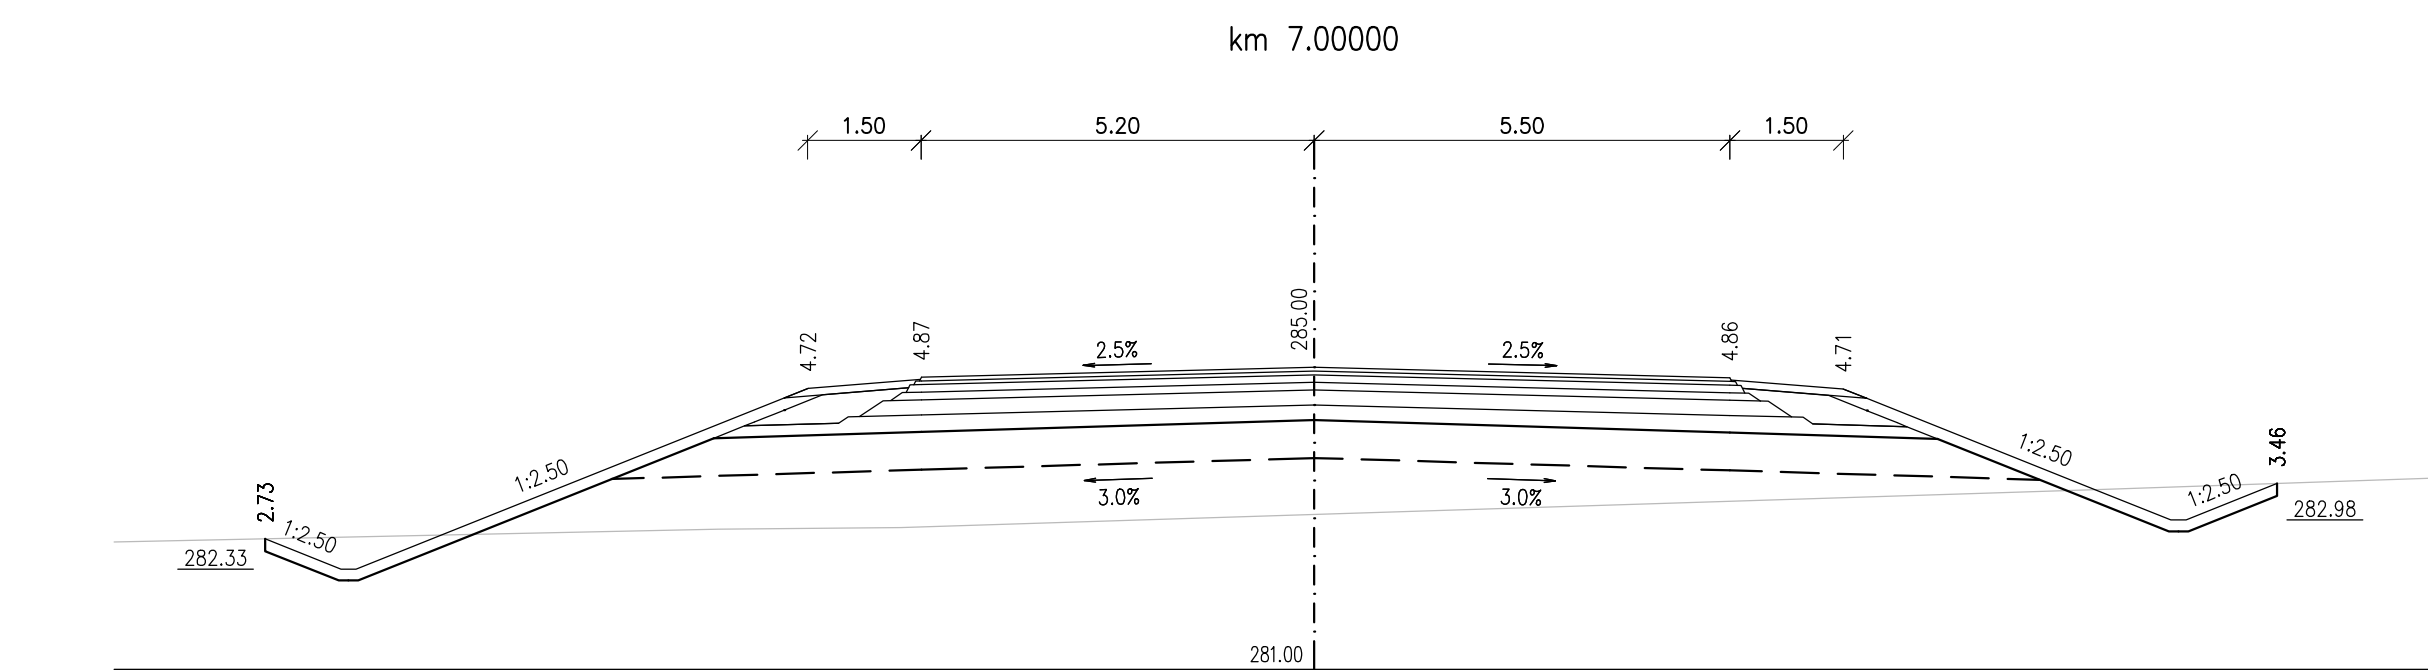
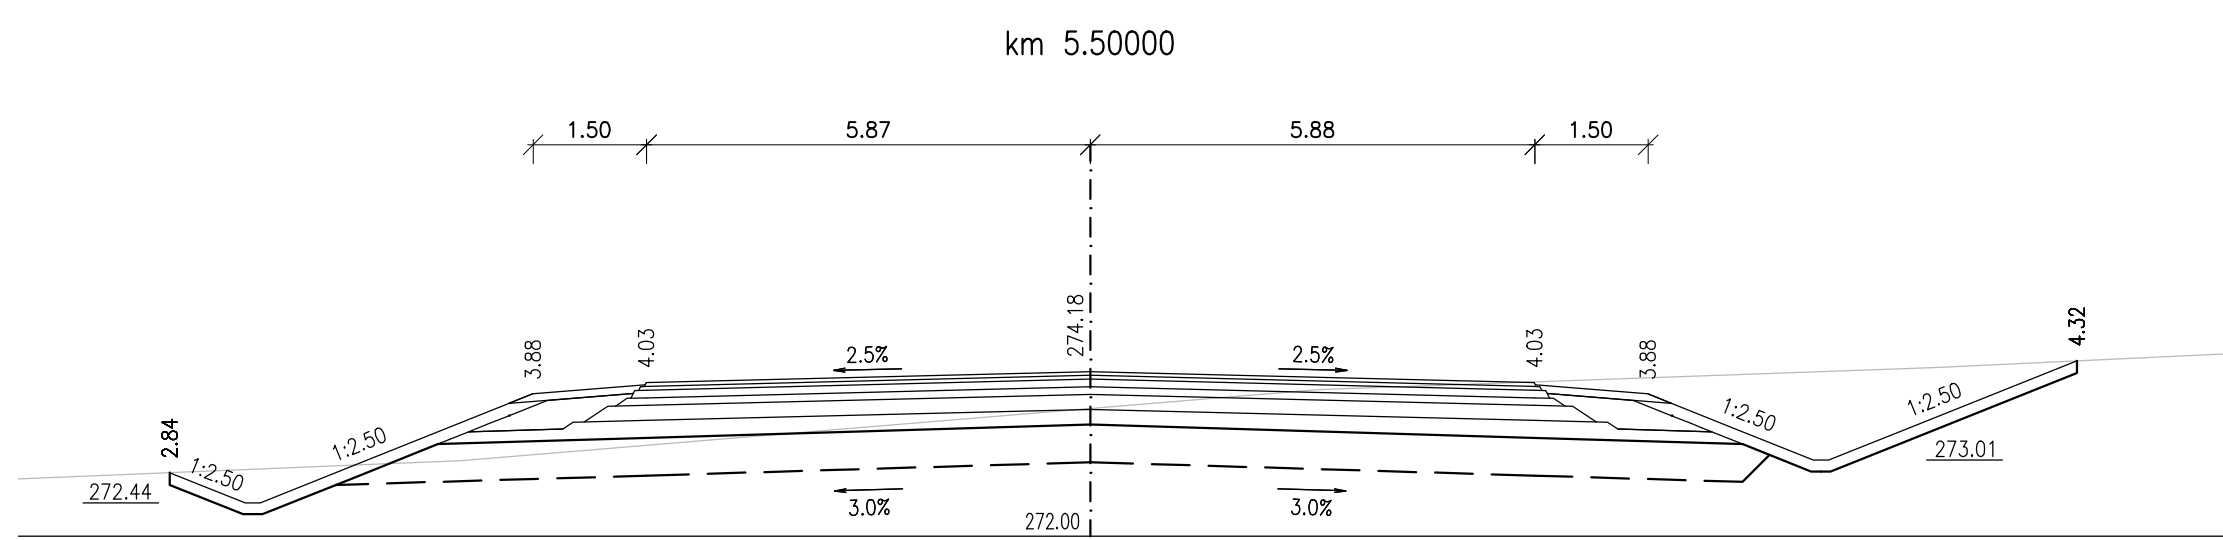
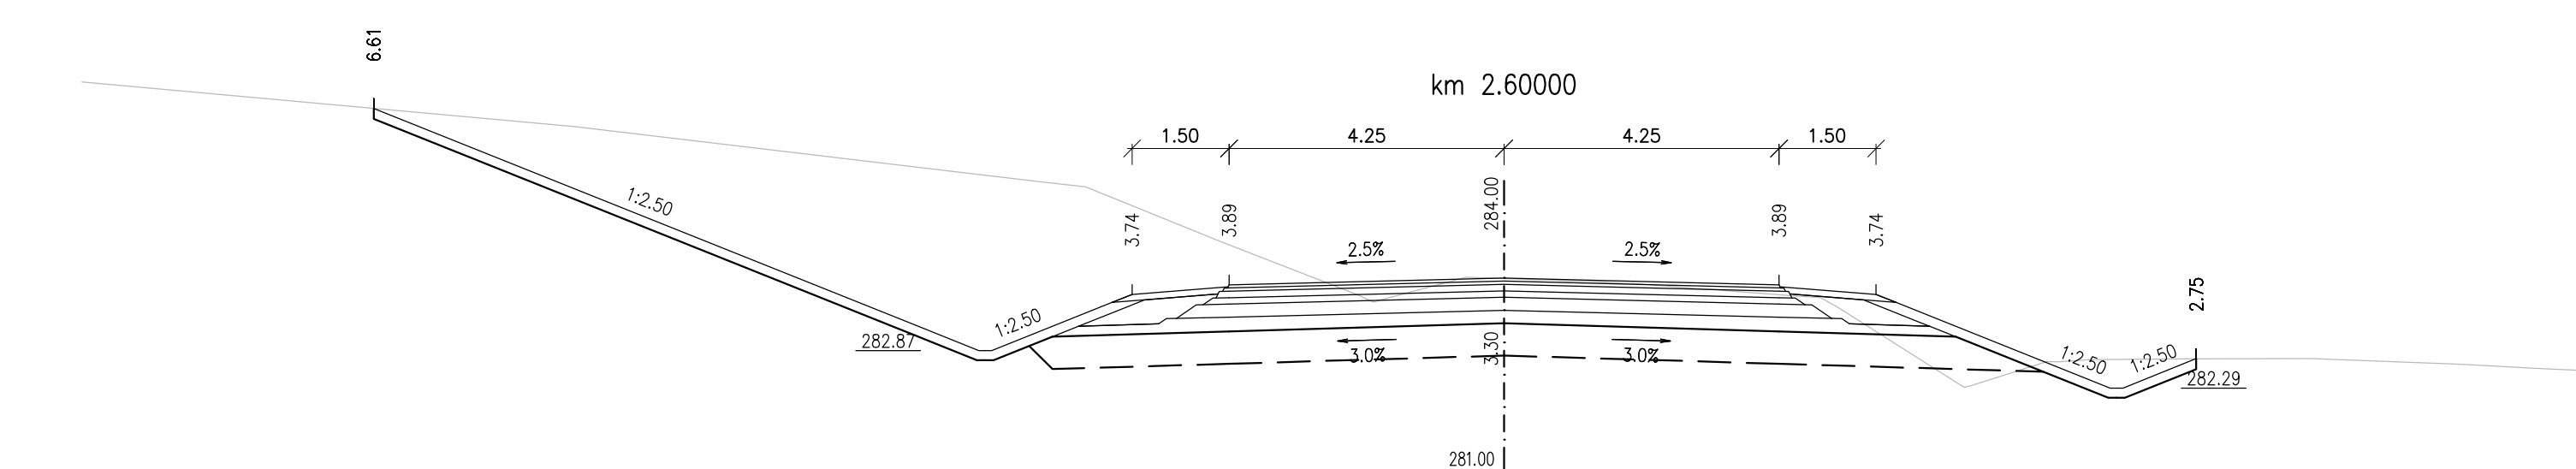
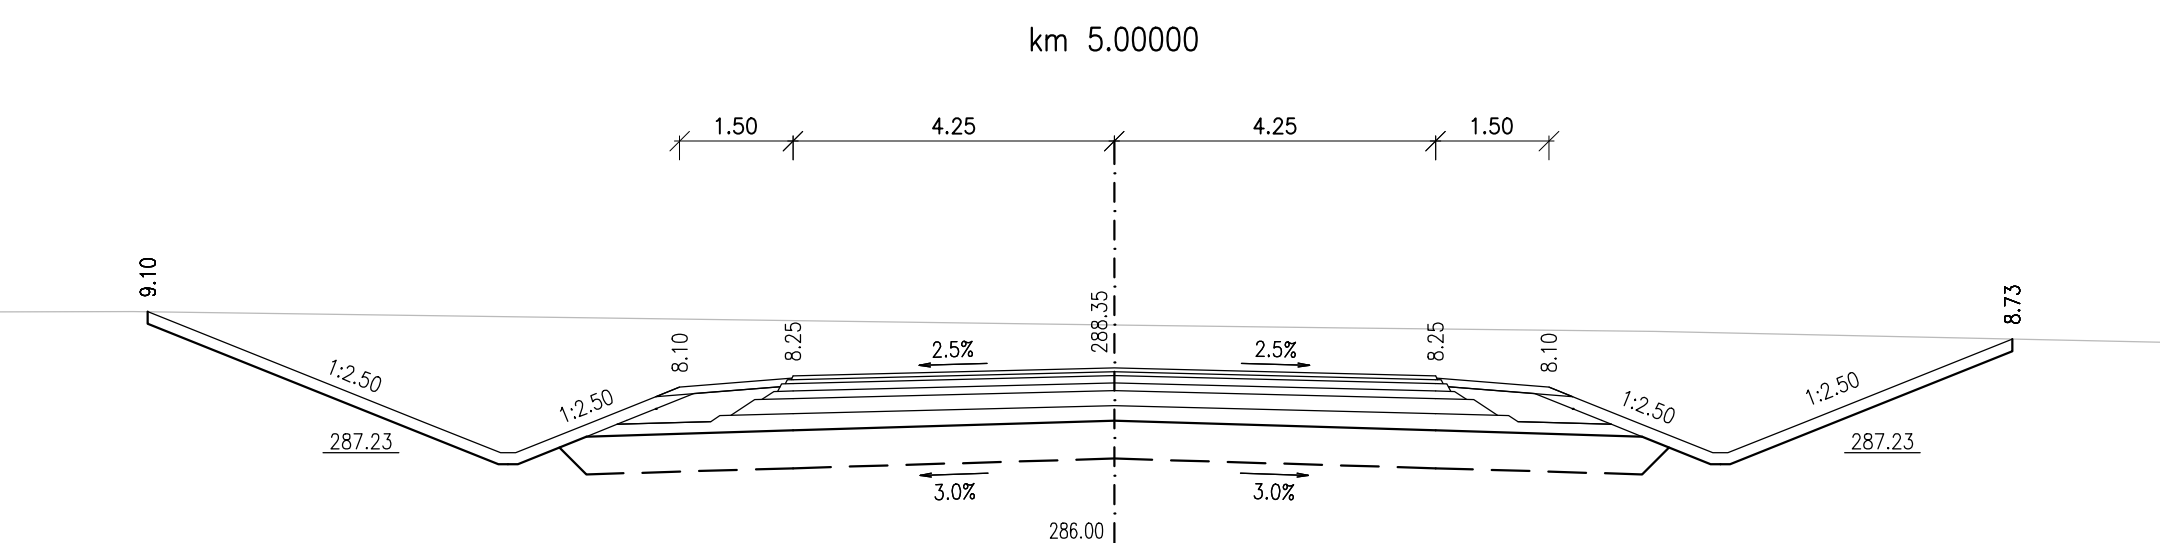
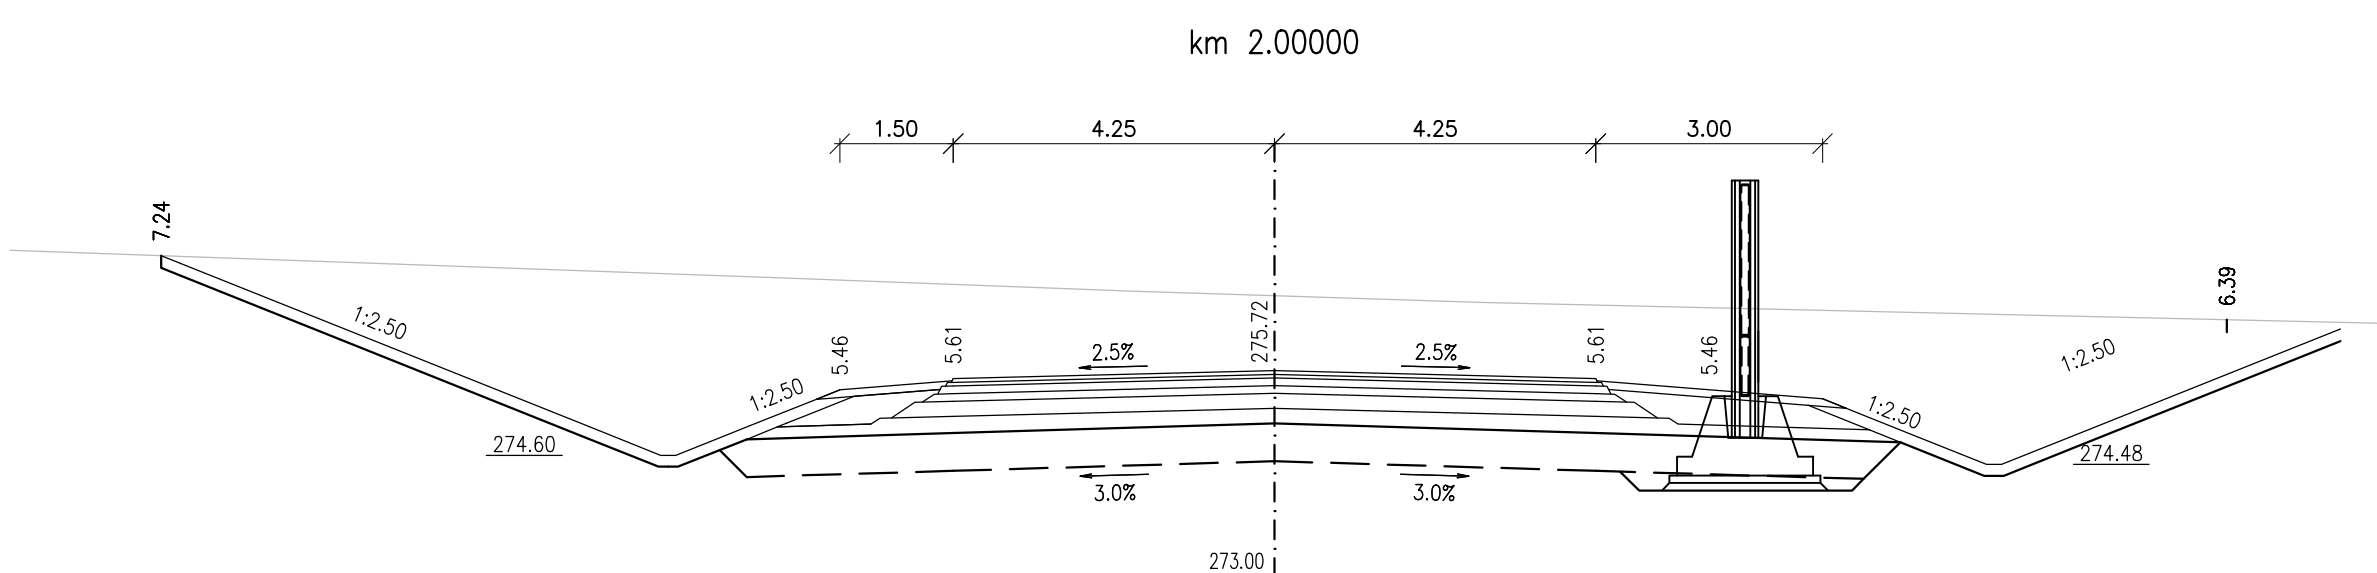
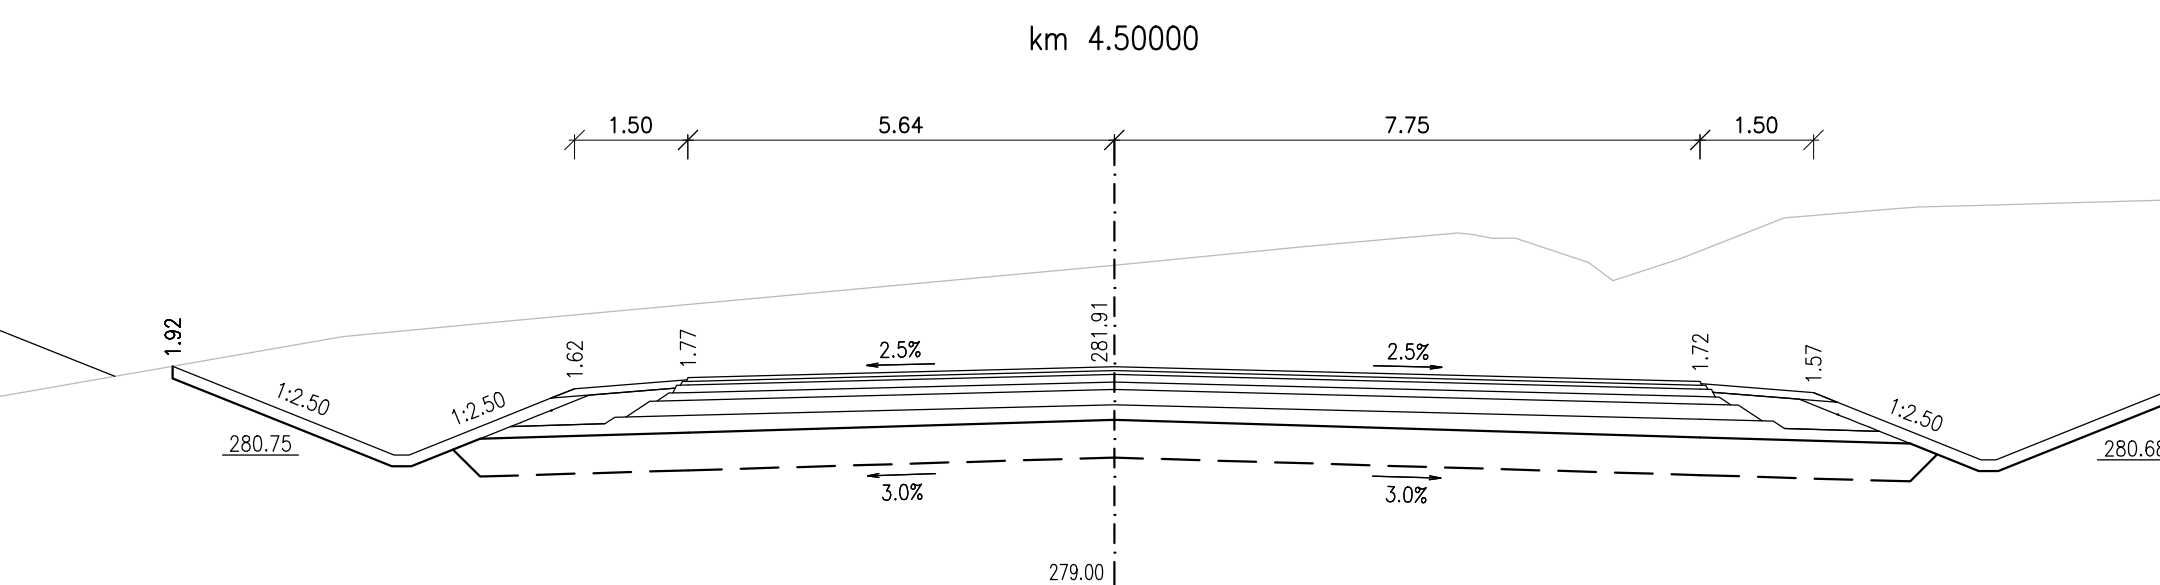
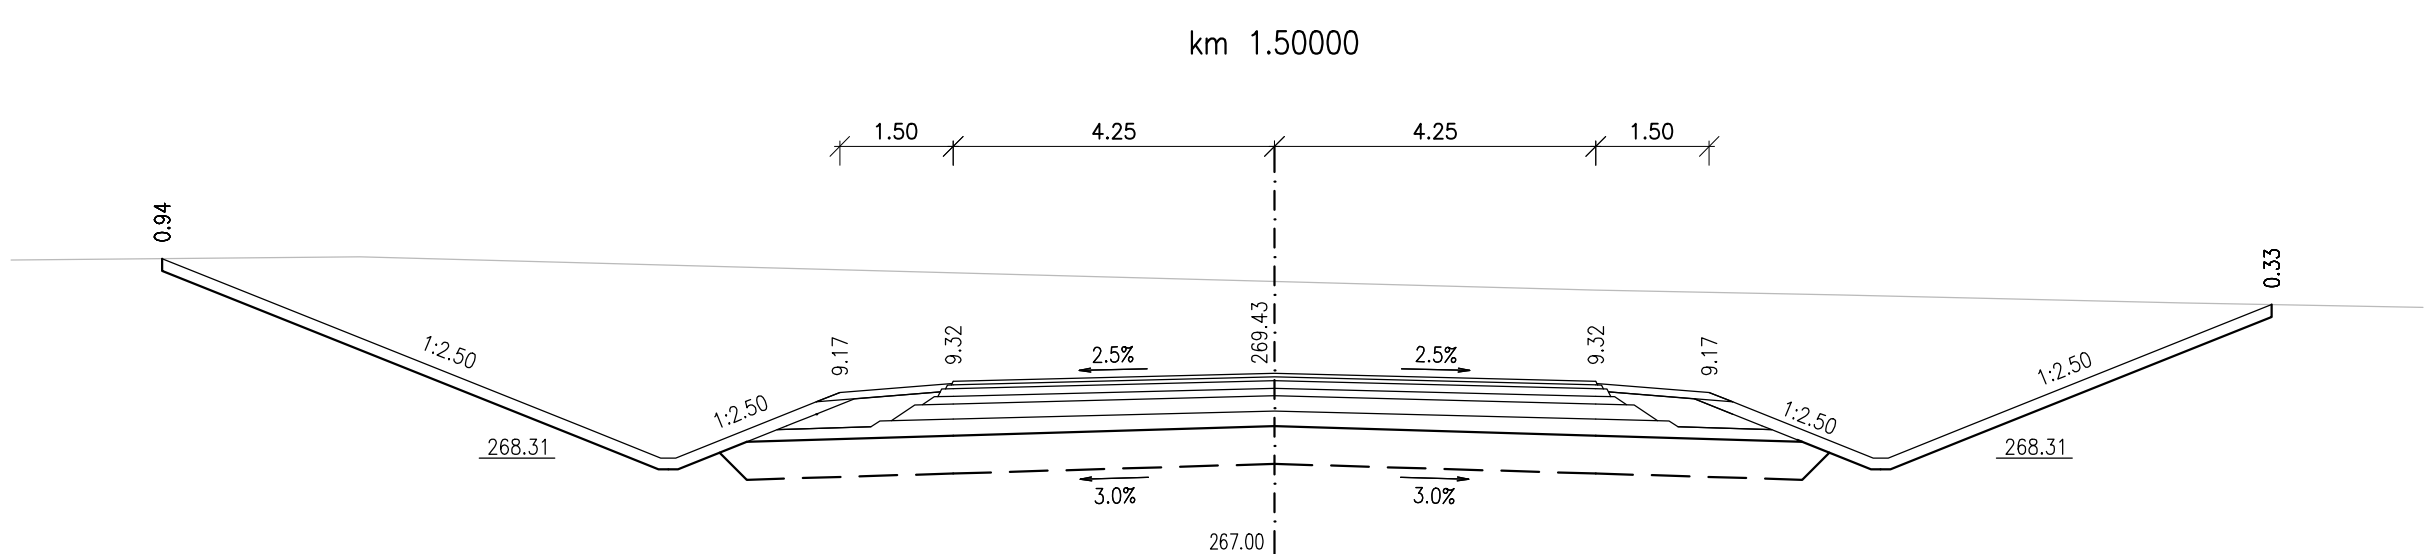
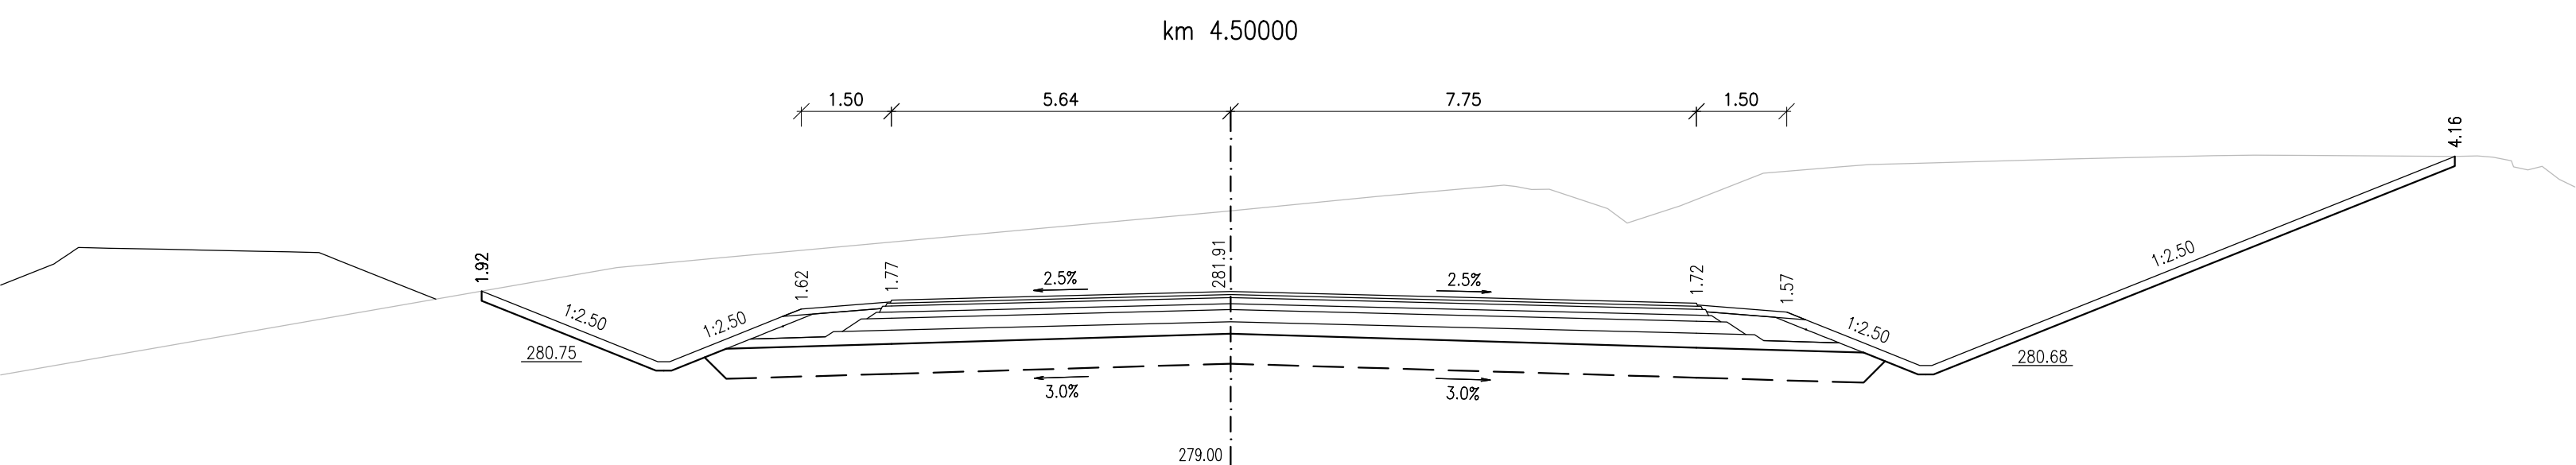
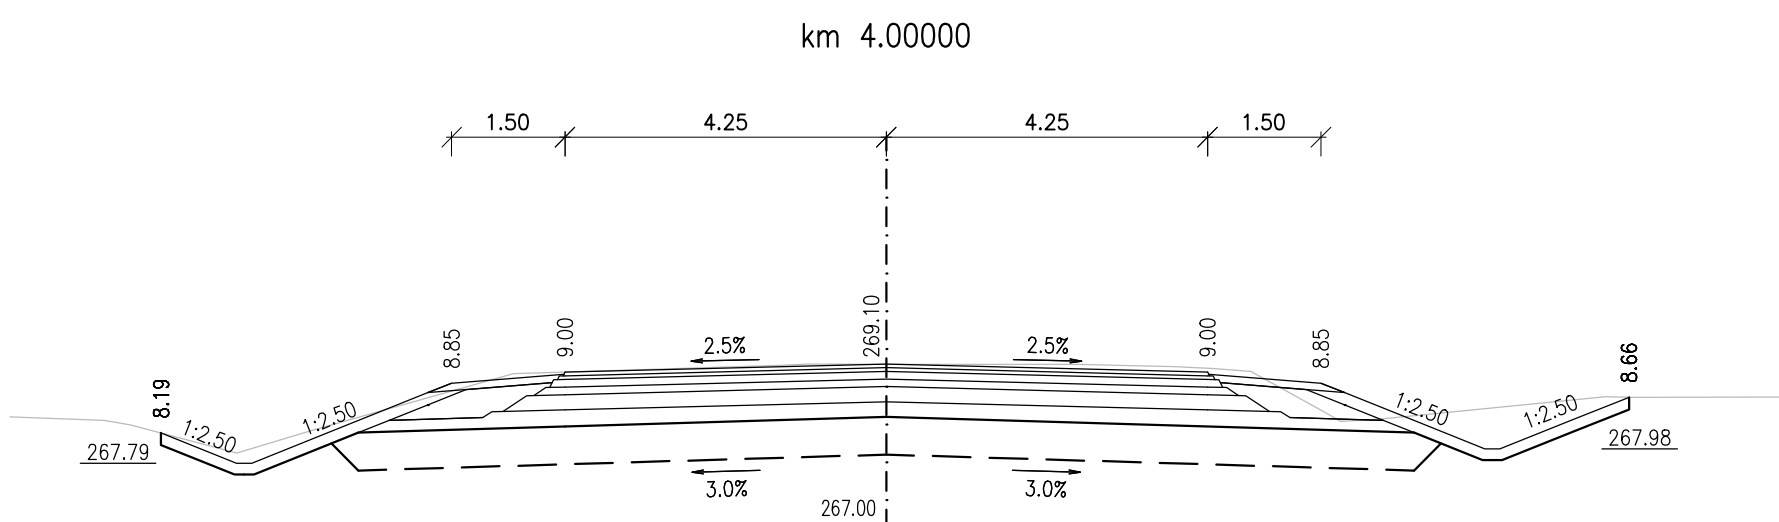
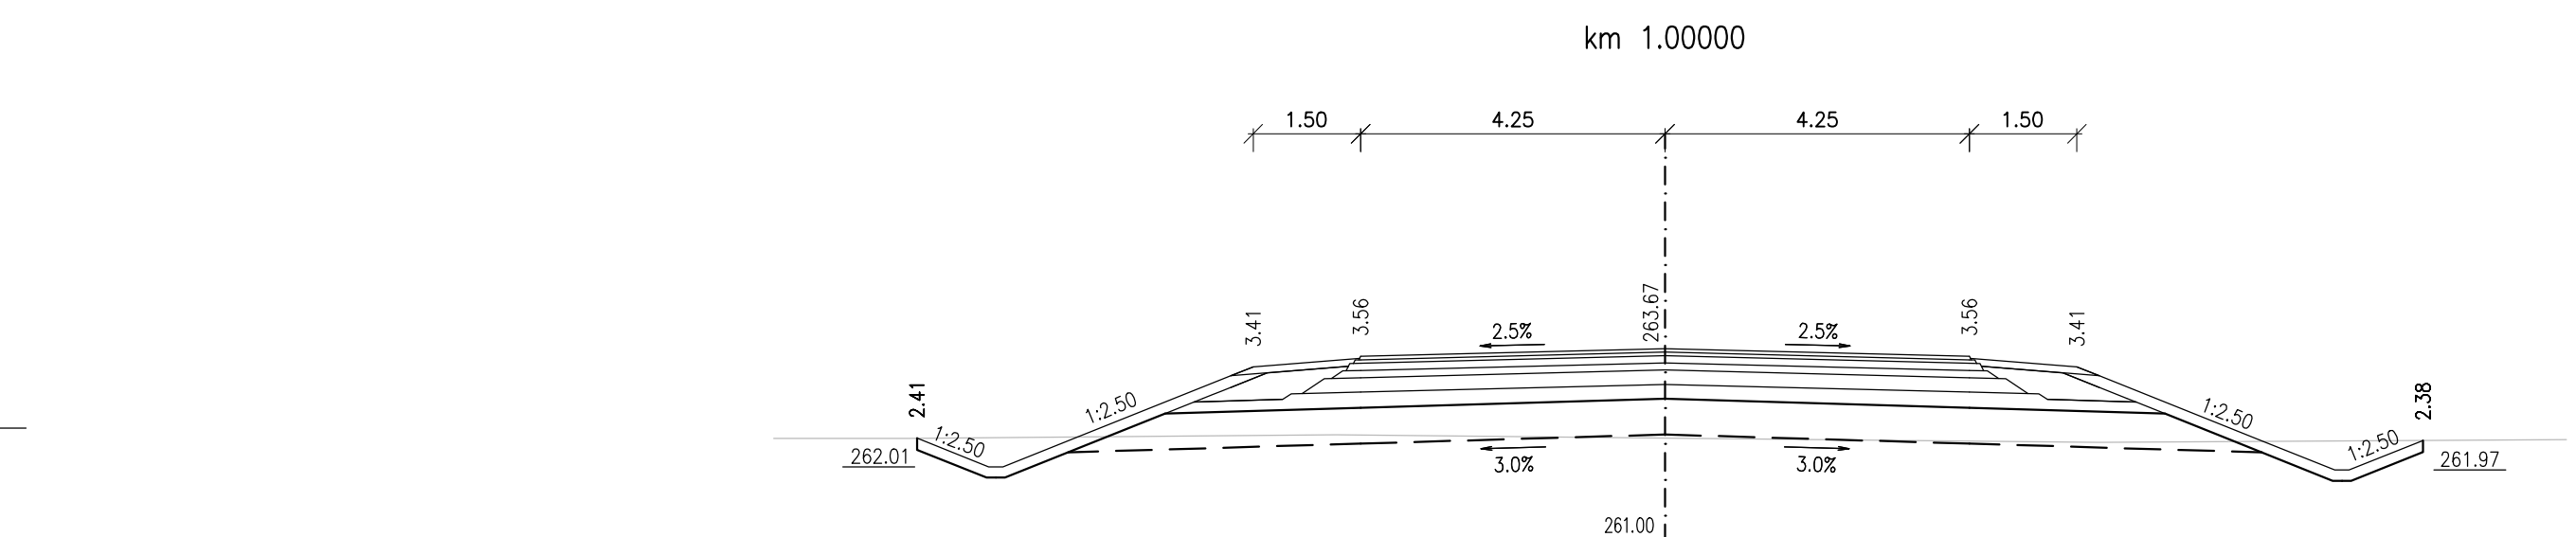
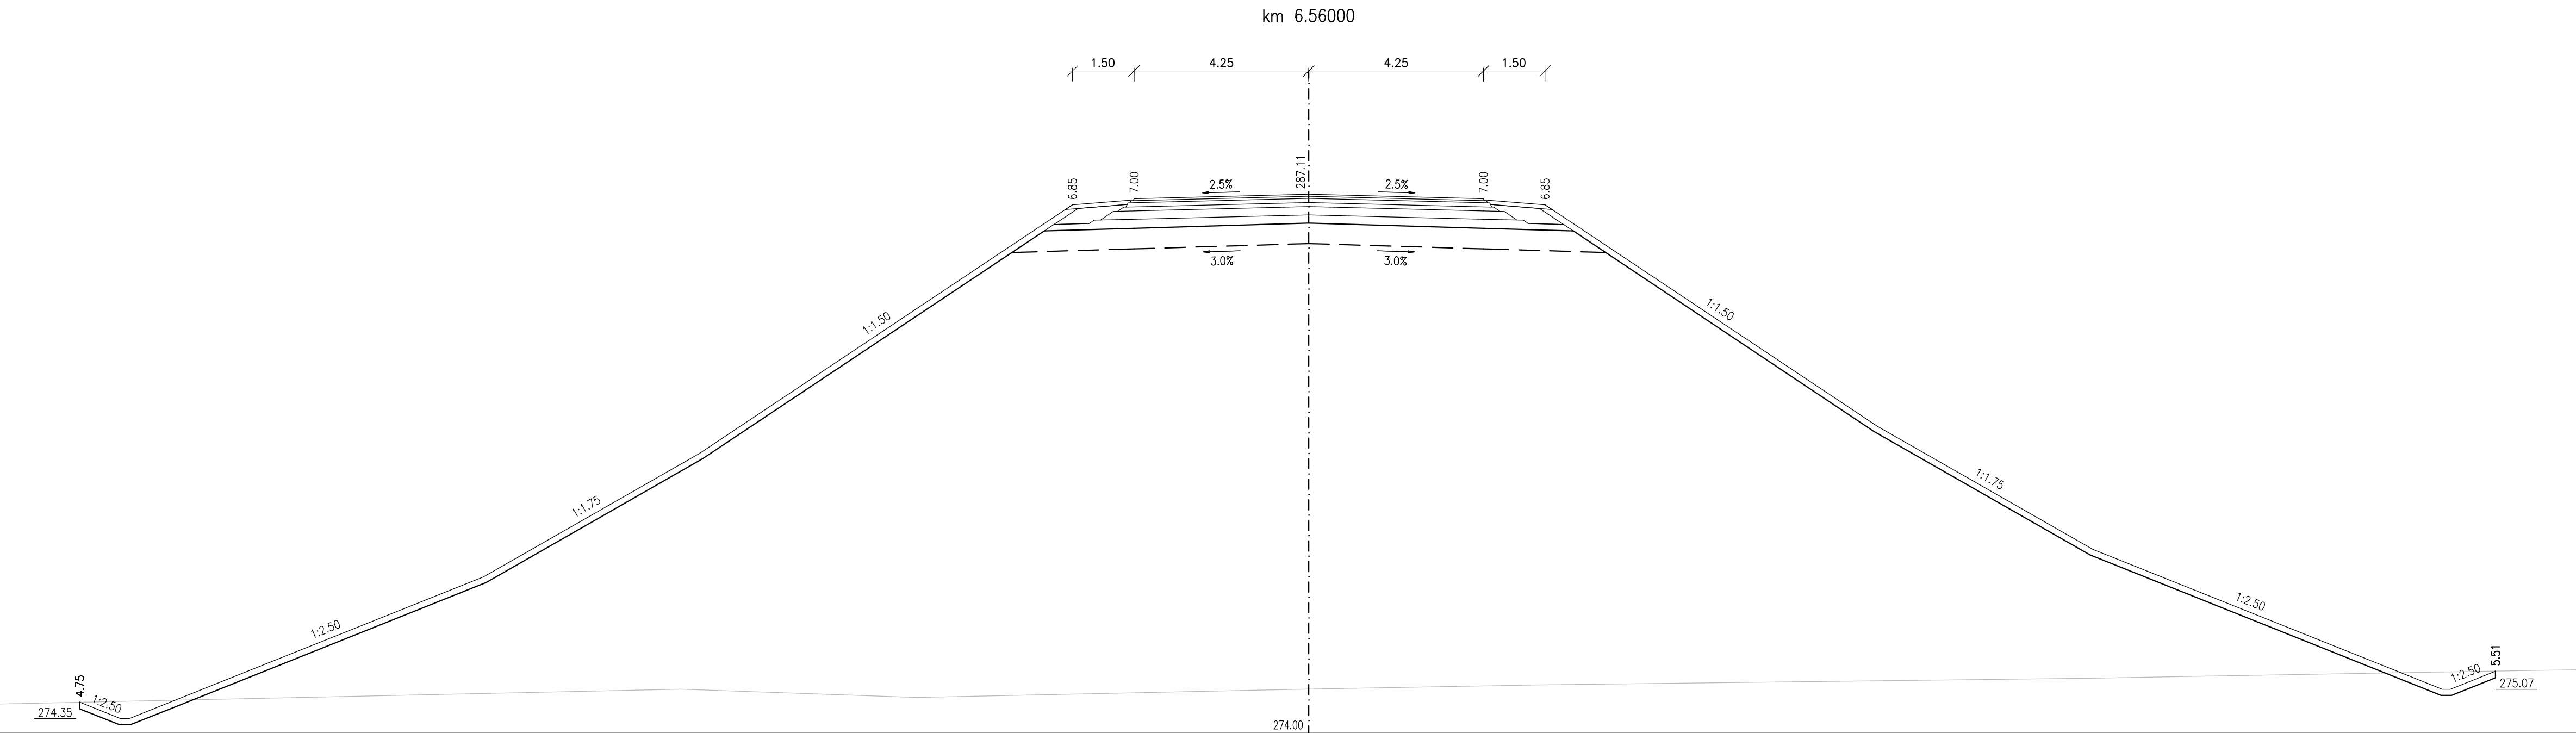
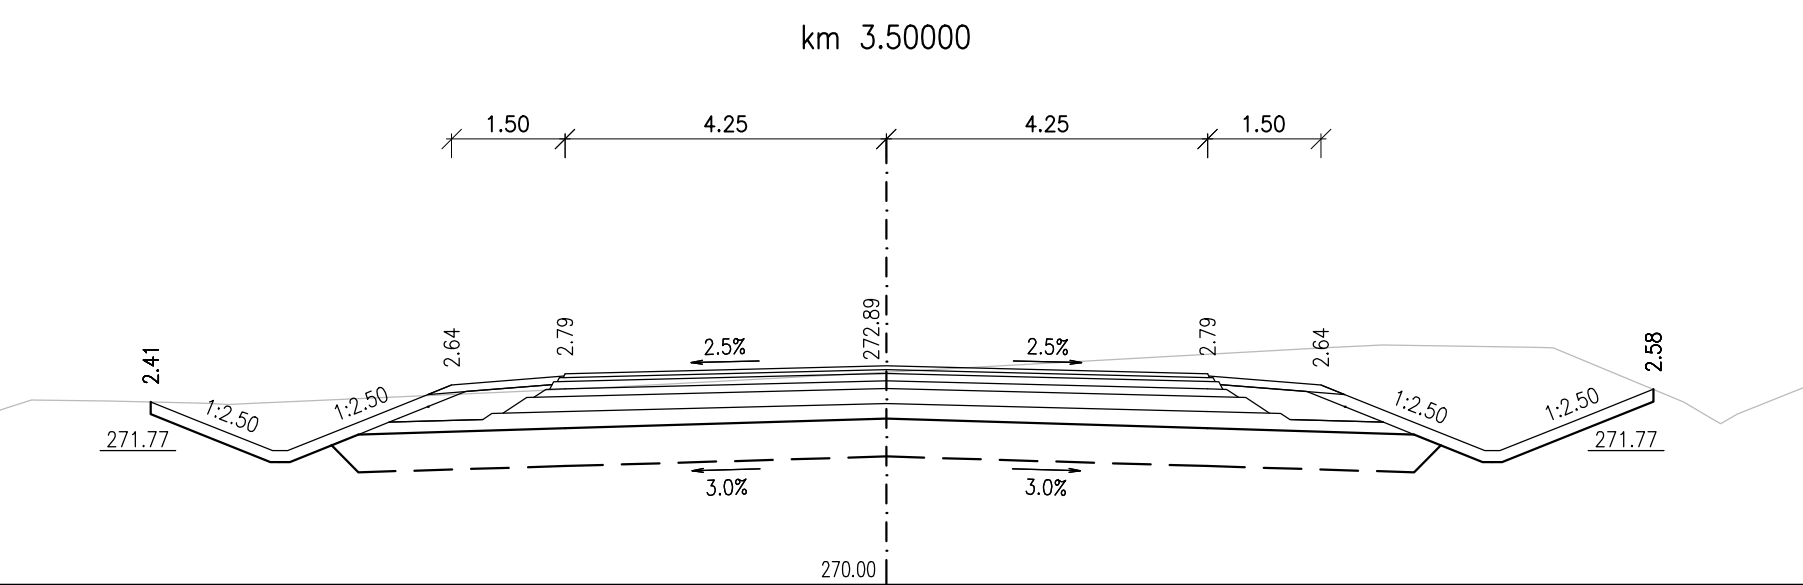
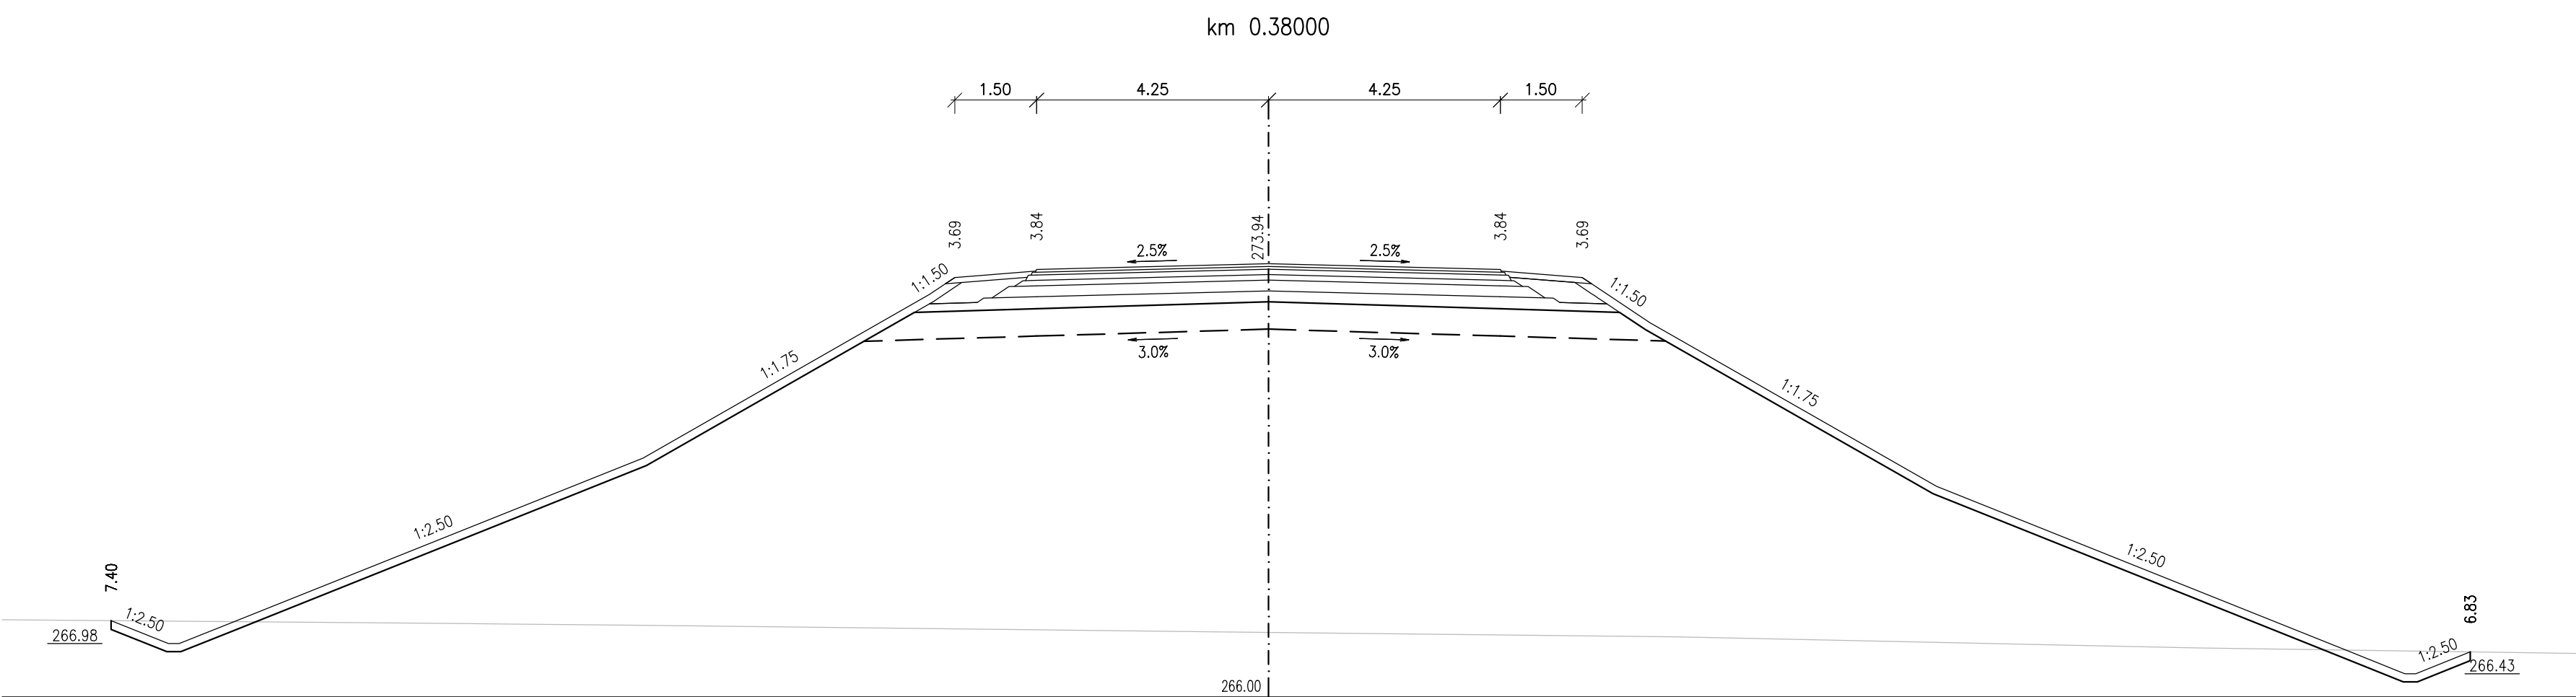
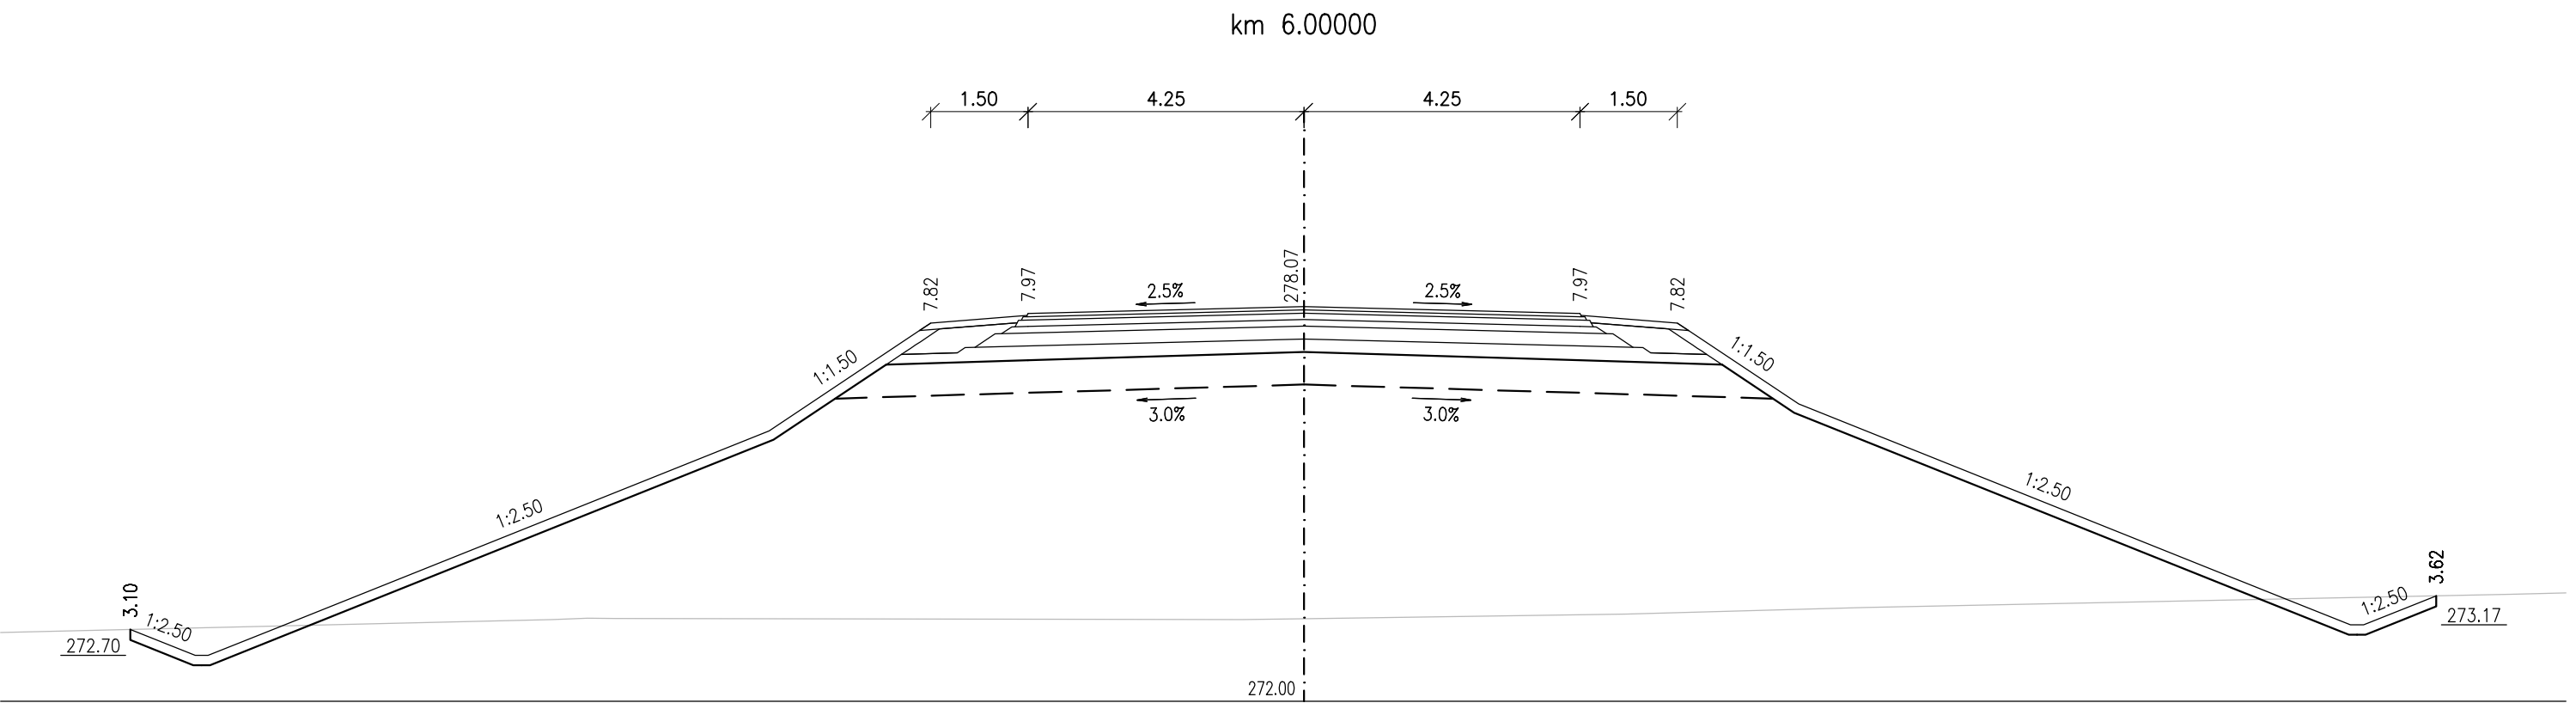


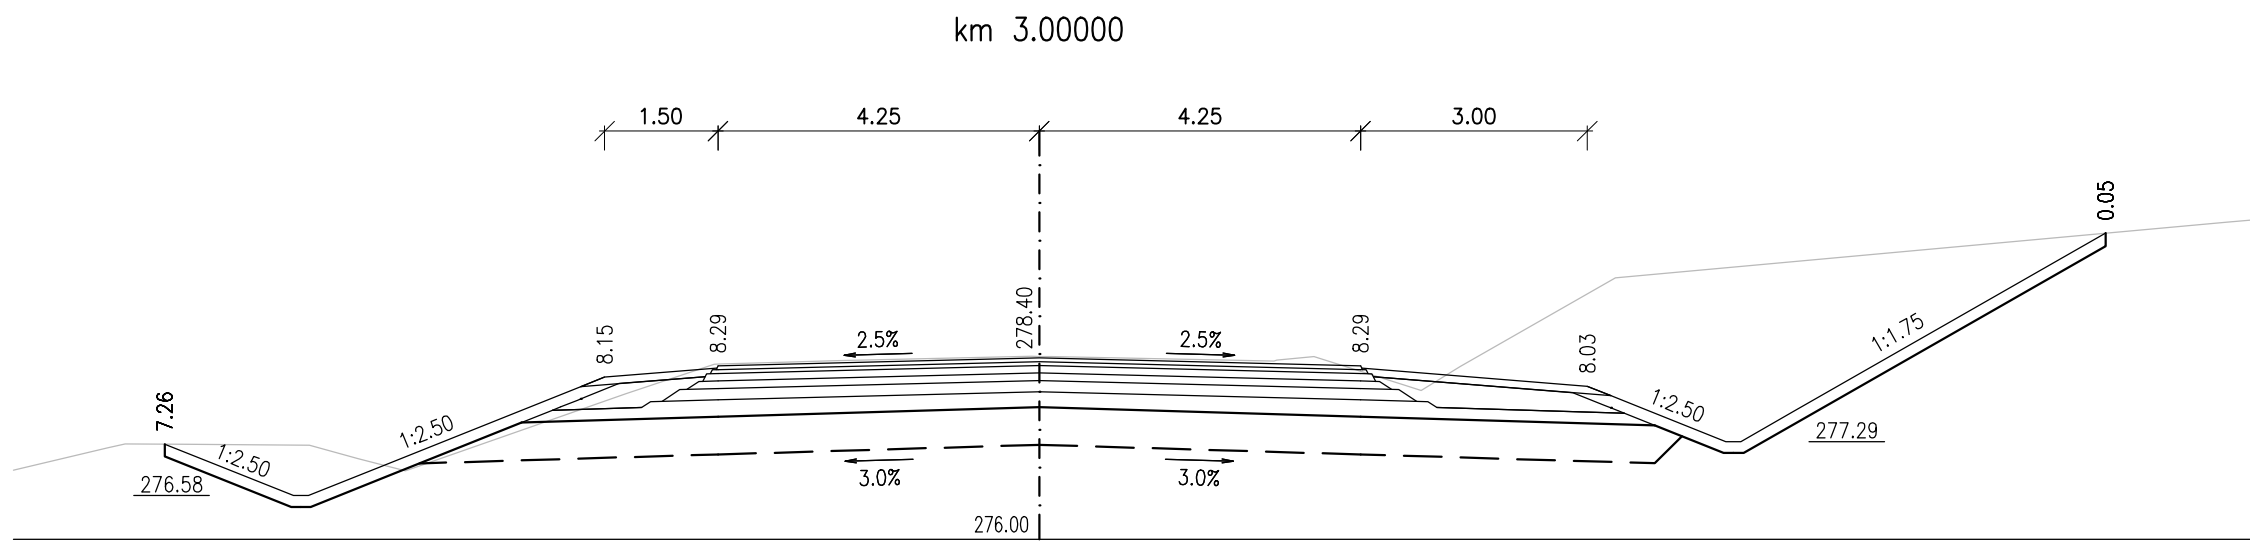

Charakteristické příčné řezy, část 1

SO 101 - Napojení silnice II/312 na D35 MÚK Vysoké Mýto západ

M: 1:100

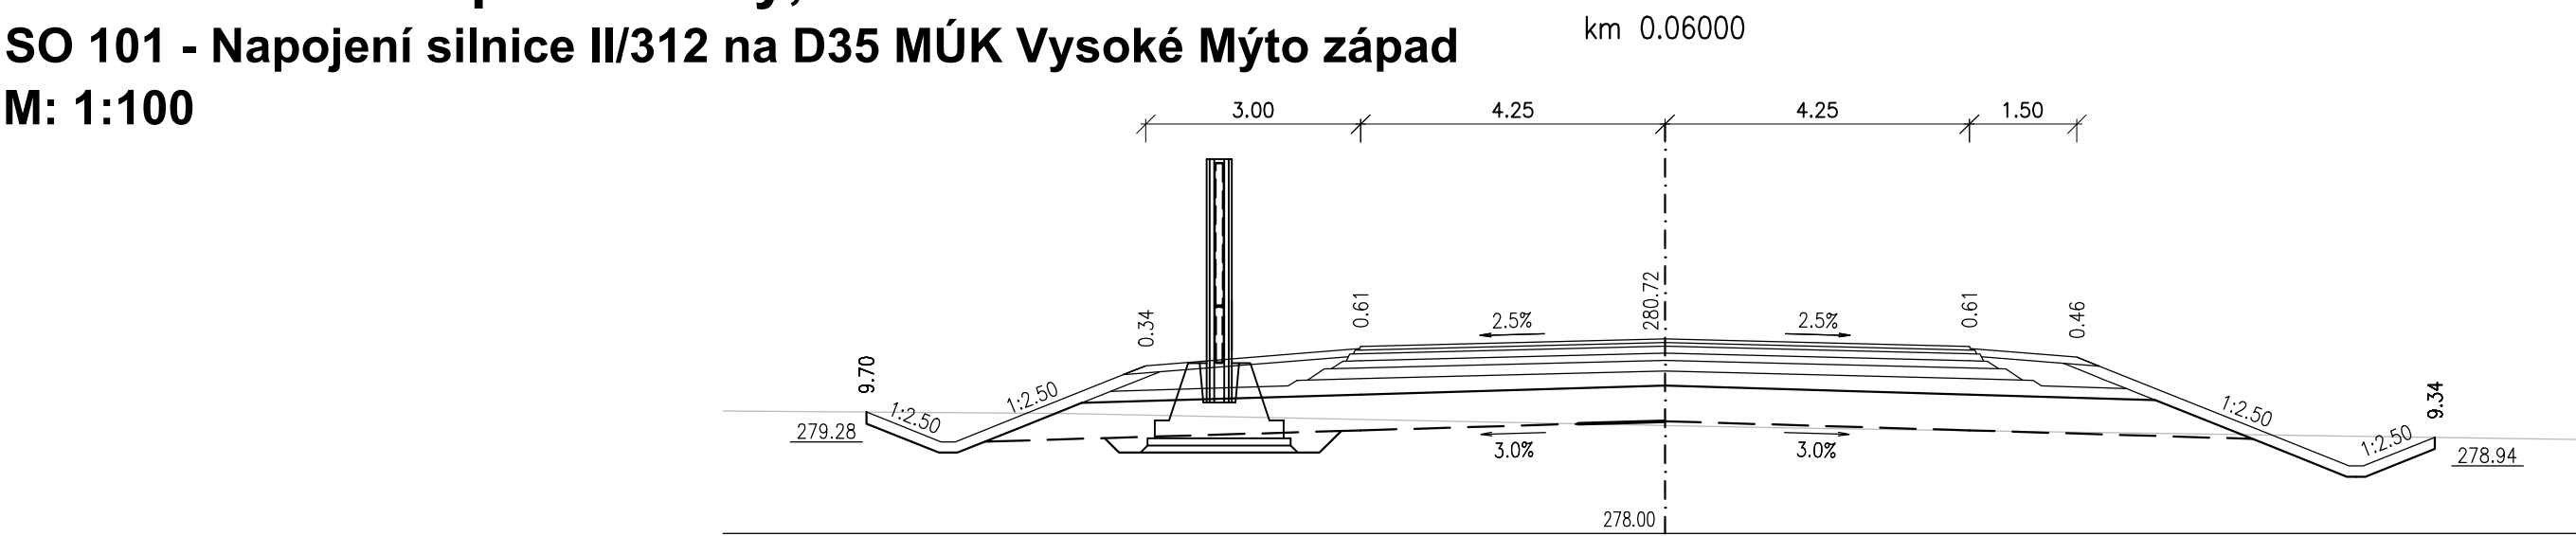

INVESTOR	Správa a údržba silnic Pardubického kraje		
AKCE	Drobná oprava č. 533-53 Pardubice Napojení II/312 na D35 MOK Vysoké Mýto – západ Technická studie		
ZODPOVĚDNÝ PROJEKTANT	Ing. Juroš Kalcoun		
VYPRACOVAVEL	Ing. Juroš Kalcoun		
KONTROLOVAL	Ing. Marek Kobeska		
KSA-PARDUBICE	 Ing. Marek Kobeska		
KL: VYSOKÉ MÝTO, SLATINA U VYSOKÉHO MÝTA, CHOCEŇ, DVŮRSKO, SRUBY, HEZMĚ, MOSTEK NA OÚRAČKY			
NÁZEV PRŮJEDU			
NAPOJENÍ SILNICE II/312 NA D35 MOK VYSOKÉ MÝTO-ZÁPAD			
NÁZEV PRŮJEDU			
Charakteristické příčné řezy silnice II/312, část 1			