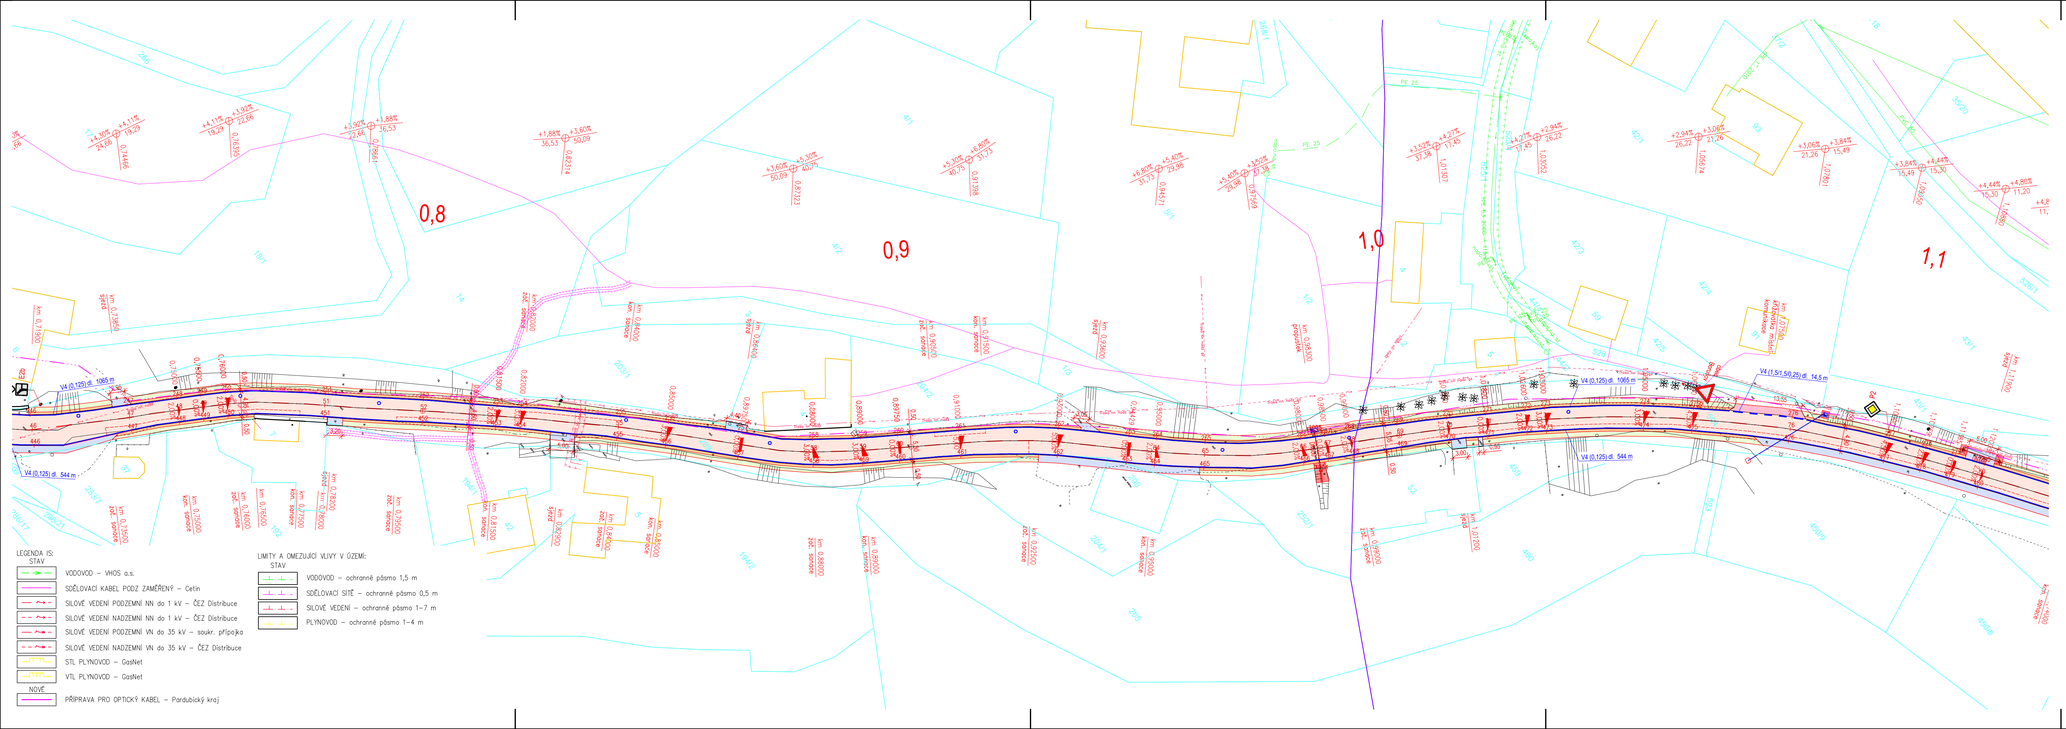

LEGENDA IS:

STAV

- VODOVOD – VHOS a.s.
- SDĚLOVACÍ KABEL PODZ ZAMĚŘENÝ – Cetin
- SILOVÉ VEDENÍ PODZEMNÍ NN do 1 kV – ČEZ Distribuce
- SILOVÉ VEDENÍ NADZEMNÍ NN do 1 kV – ČEZ Distribuce
- SILOVÉ VEDENÍ PODZEMNÍ VN do 35 kV – soukr. přípojka
- SILOVÉ VEDENÍ NADZEMNÍ VN do 35 kV – ČEZ Distribuce
- STL PLYNOVOD – GasNet
- VTL PLYNOVOD – GasNet

NOVÉ

- PŘÍPRAVA PRO OPTICKÝ KABEL – Pardubický kraj

LIMITY A OMEZUJÍCÍ VLIVY V ÚZEMÍ:

STAV

- VODOVOD – ochranné pásmo 1,5 m
- SDĚLOVACÍ SÍTĚ – ochranné pásmo 0,5 m
- SILOVÉ VEDENÍ – ochranné pásmo 1–7 m
- PLYNOVOD – ochranné pásmo 1–4 m

LEGENDA:

STAV / NÁVRH

- ZAMĚŘENÍ – VYŠKOPIS, POLOHOPIS
- KN – DIGITALIZOVANÝ
- TĚLESO POZEMNÍ KOMUNIKACE
- HRANA ROZSAHU SANACE
- PRACOVNÍ SPÁRA
- PROPUSTEK PP POTRUBÍ
- VDZ BARVOU, OBNOVA PLASTEM
- ASFALTOBETONOVÝ KRYT
- NEZPEVNĚNÁ KRAJNICE – R-MAT.
- ZEMNÍ TĚLESO – ZEMINA OSETA TRAVNÍM SEMENEM
- ZPEVNĚNÍ LOM. KAMENEM
- NAPOJENÍ ASF. PLOCH
- SJEZD NEZPEVNĚNÝ – R-MAT.
- BET. ŠACHTA KANALIZACE SAMONIVELAČNÍ POKLOP
- HORSKÁ VPUSŤ S MŘÍŽÍ
- KÁCENÍ STROMU
- PŘÍSTUP NA STAVENIŠTĚ
- SDZ ZRUŠENÉ/NOVÉ
- VYTYČOVACÍ BOD

KLAD LISTŮ:

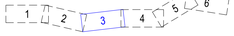

SEZNAM STAVEBNÍCH OBJEKTŮ		
SO101	km 0,000 – km 1,235	
SO102	km 1,235 – km 2,158	

Vytyčení IS je orientační. Před započetím stavebních prací je nutné požádat správce IS o jejich vytyčení.

Pozn.:

- Místní komunikace, účelové komunikace a sjezdy budou napojeny dle stávající šířky.
- Všechny výstupy IS budou vyrovnány dle nové niveley a doplněny o samonivelační poklopy (kanalizační šachty a vodovodní šoupata)
- DZ bude umístěno mimo ochranné pásma IS.
- Umístění DZ bude dle TP65.

S-JTSK

Výškový systém B.p.v.

PROJEKTANT:	VYPRACOVAL:	KONTROLOVAL:	ZPRACOVATEL:
Ing. Michal Švarc	Ing. Michal Švarc	Ing. František Haburaj, Ph.D.	DSP a.s.

INVESTOR: Správa a údržba silnic Pardubického kraje, Doubravice 98, 533 53 Pardubice

KRAJ/OBEC: Pardubický kraj / Borušov

STAVBA: OPRAVA SILNICE III/315 19 BORUŠOV

STAVEBNÍ OBJEKT:

ČÍSLO ZAKÁZKY:	FORMÁTY:
	5 x A4
DATUM: 02.2023	PARE:
STUPEŇ: PDPS	
MĚŘÍTKO: 1:500	

NÁZEV PŘÍLOHY: KOORDINAČNÍ SITUAČNÍ VÝKRES

ČÁST:	PŘÍL. Č.:
C	2.3

DOKUMENTACI JE ZŽ POUZE VE ROZSAHU PŘÍSLUŠNÉ SMLOUVY O DÍLO, VYHRÁLI ČI JEJÍ ČÁST, MŮŽE BÝT KOPÍROVÁN, NEBO JINÝM ZPŮSOBEM ROZŠÍŘOVÁN, POUZE PO PŘEDCHOZÍM SOUHLASU ZPRACOVATELE.