




VZOROVÝ PŘÍČNÝ ŘEZ A-A'  
intravilán v přímé

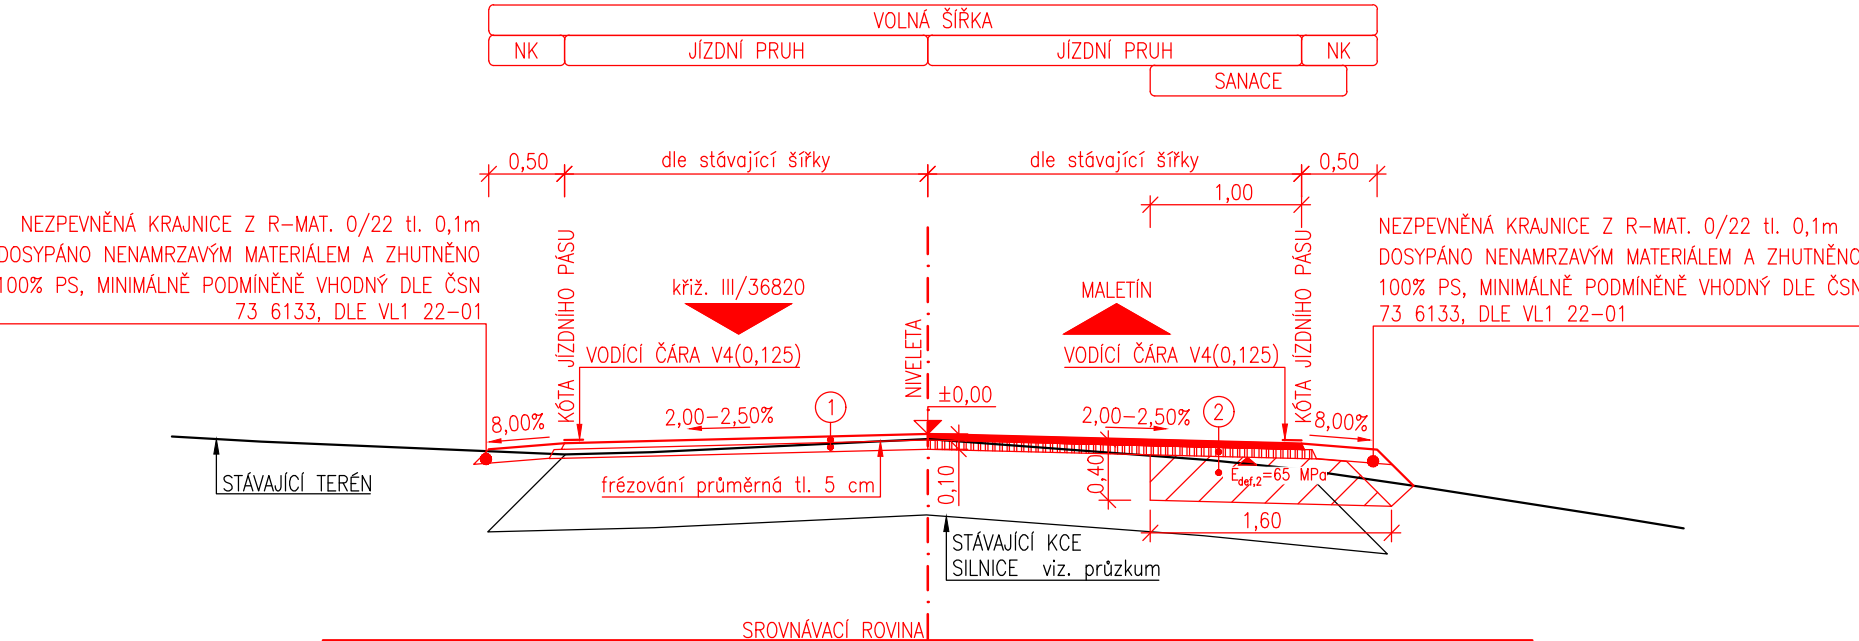


VZOROVÝ PŘÍČNÝ ŘEZ B-B'  
intravilán v oblouku

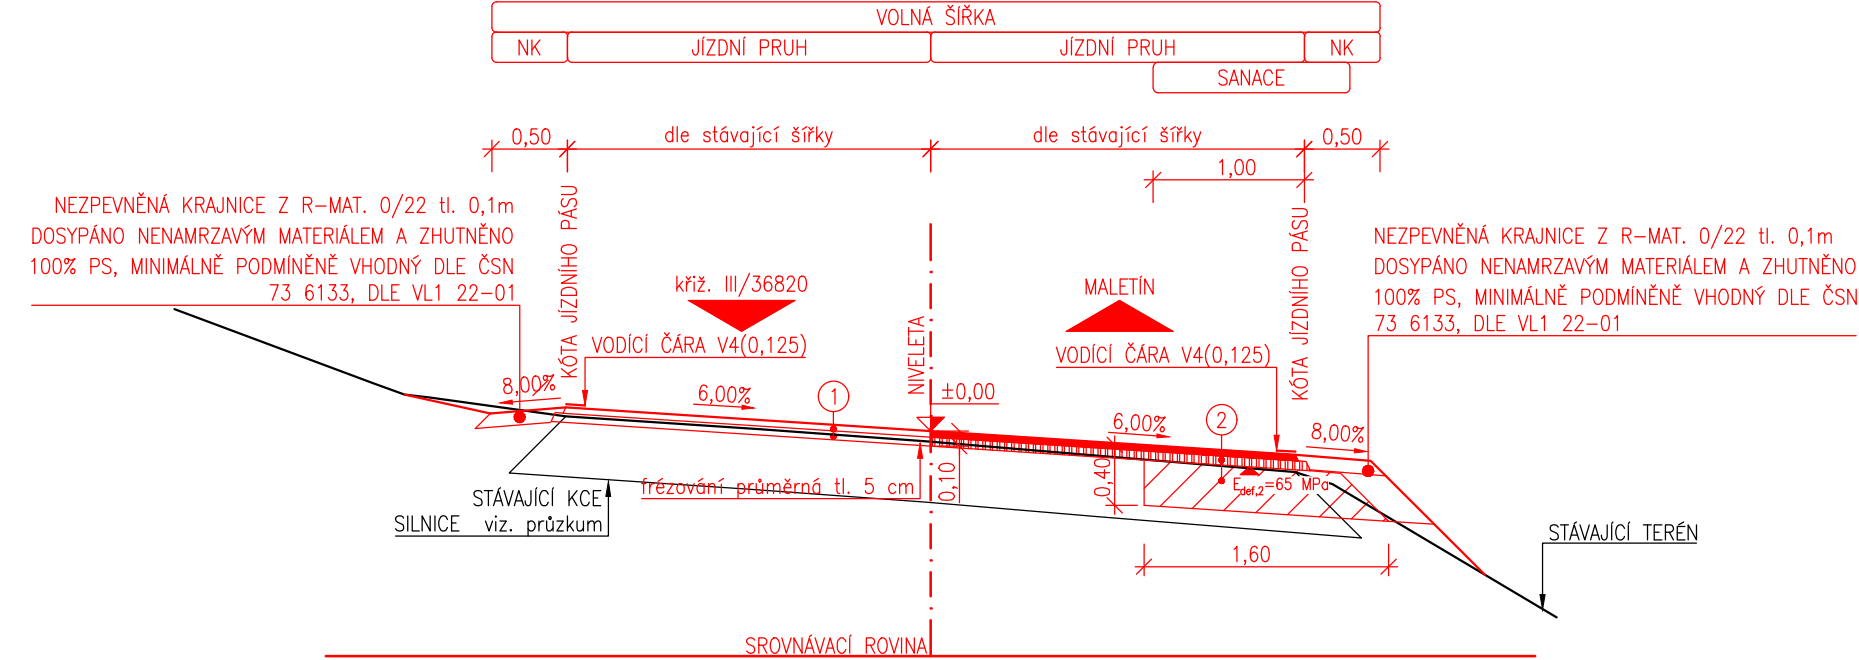

VZOROVÁ ŘEŠENÍ  
A - silniční obruba

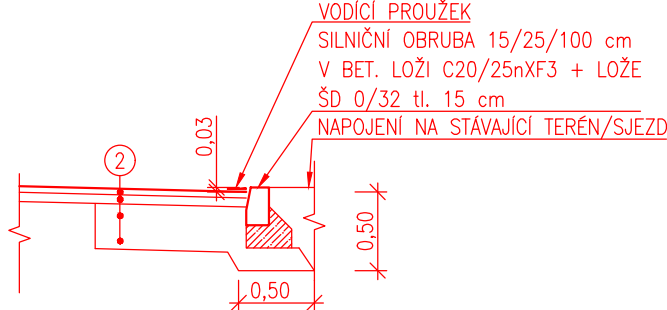


B - odvodňovací žlab 5-ti řádek žul. kostek

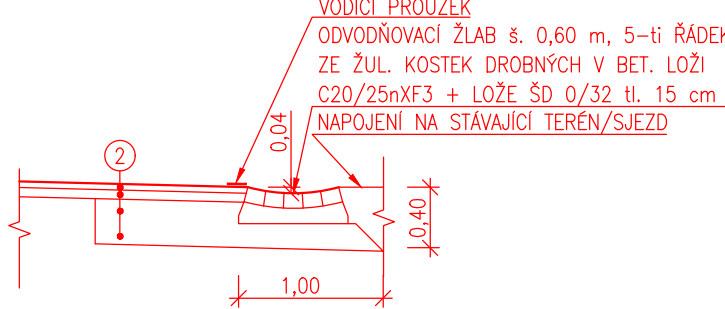

C - odvodňovací žlab příkopová tvárnice



D - schéma uložení PP potrubí SN16 v komunikaci  
dle ČSN EN 1610

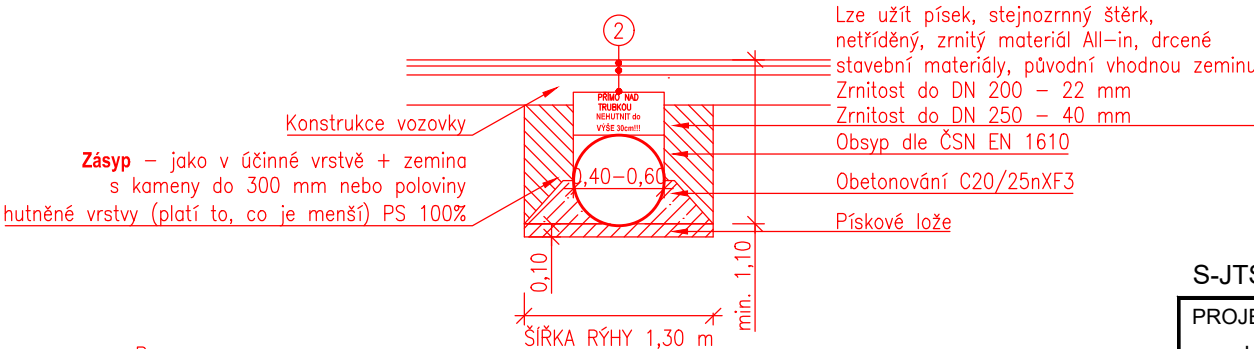

- Pozn.:
- při nižší hloubce uložení bude potrubí obetonováno v celé výšce
  - přímo nad trubkou neuhnít do výše 30 cm
  - od hloubky výkopu 1,30 m bude rýha pažena
  - při výkopu, obsypu a podsypu budou dodrženy veškeré související normy, TP a TKP (ČSN 72 1006, ČSN 73 6133, TP 146, TP 170, TKP 3 a TKP 4)
  - při křížení s ostatními IS bude dodržena norma ČSN 73 6005
  - při pokládce potrubí je nutné se řídit pokyny výrobce

①	<u>KONSTRUKCE VOZOVKY – OŽK</u>			
40 mm	ACO 11	Asfaltový beton pro ohrusnou vrstvu	ČSN EN 13 108–1	
250 g/m <sup>2</sup>	PS–C	Postřik spojovací – kat.em.	ČSN 73 6129	
60 mm	ACP 16+	Asfaltový beton pro podkladní vrstvu	ČSN EN 13 108–1	
500 g/m <sup>2</sup>	PS–C	Postřik spojovací – kat.em.	ČSN 73 6129	
100 mm	Celkem nová konstrukce vozovky			
	Stávající konstrukce vozovky			

②	KONSTRUKCE VOZOVKY – OŽK A SANACE KRAJNIC			
40 mm	ACO 11	Asfaltový beton pro	obrusnou vrstvu	ČSN EN 13 108–1
250 g/m <sup>2</sup>	PS–C	Postřik spojovací –	kat.em.	ČSN 73 6129
60 mm	ACP 16+	Asfaltový beton pro	podkladní vrstvu	ČSN EN 13 108–1
1000 g/m <sup>2</sup>	PI–C	Postřik infiltrační –	kat.em.	ČSN 73 6129
300 mm	ŠD <sub>6</sub>	Štěrkodrt fr. 0/63		ČSN 73 6126–1
400 mm	Celkem nová konstrukce vozovky			

S-JTSK			Výškový systém B.p.v.	
PROJEKTANT: Ing. Michal Švarc	VYPRACOVAL: Ing. Michal Švarc	KONTROLOVAL: Ing. František Haburaj, Ph.D.	ZPRACOVATEL: 	
INVESTOR: Správa a údržba silnic Pardubického kraje, Doubravice 98, 533 53 Pardubice			ČÍSLO ZAKÁZKY:	FORMÁTY: 3 x A4
KRAJ/OBEC: Pardubický kraj / Borušov			DATUM: 02.2023	PARÉ:
STAVBA: OPRAVA SILNICE III/315 19 BORUŠOV			STUPEN: PDPS	
STAVEBNÍ OBJEKT: SO101			MĚŘÍTKO: 1:50	
NÁZEV PŘÍLOHY: VZOROVÉ PŘÍČNÉ ŘEZY			ČÁST: D.1	PŘÍL. Č.: 4
DOKUMENTACI LZE UŽÍVAT POUZE VE SMYSLU PŘÍSLUŠNÉ SMLOUVY O DÍLO, VÝKRES, ČI JEHO ČÁSTI, MŮŽE BÝT KOPIROVÁN, NEBO JINÝM ZPŮSOBEM ROZŠÍŘOVÁN, POUZE PO PŘEDCHOZÍM SOUHLASU ZPRACOVATELE.				