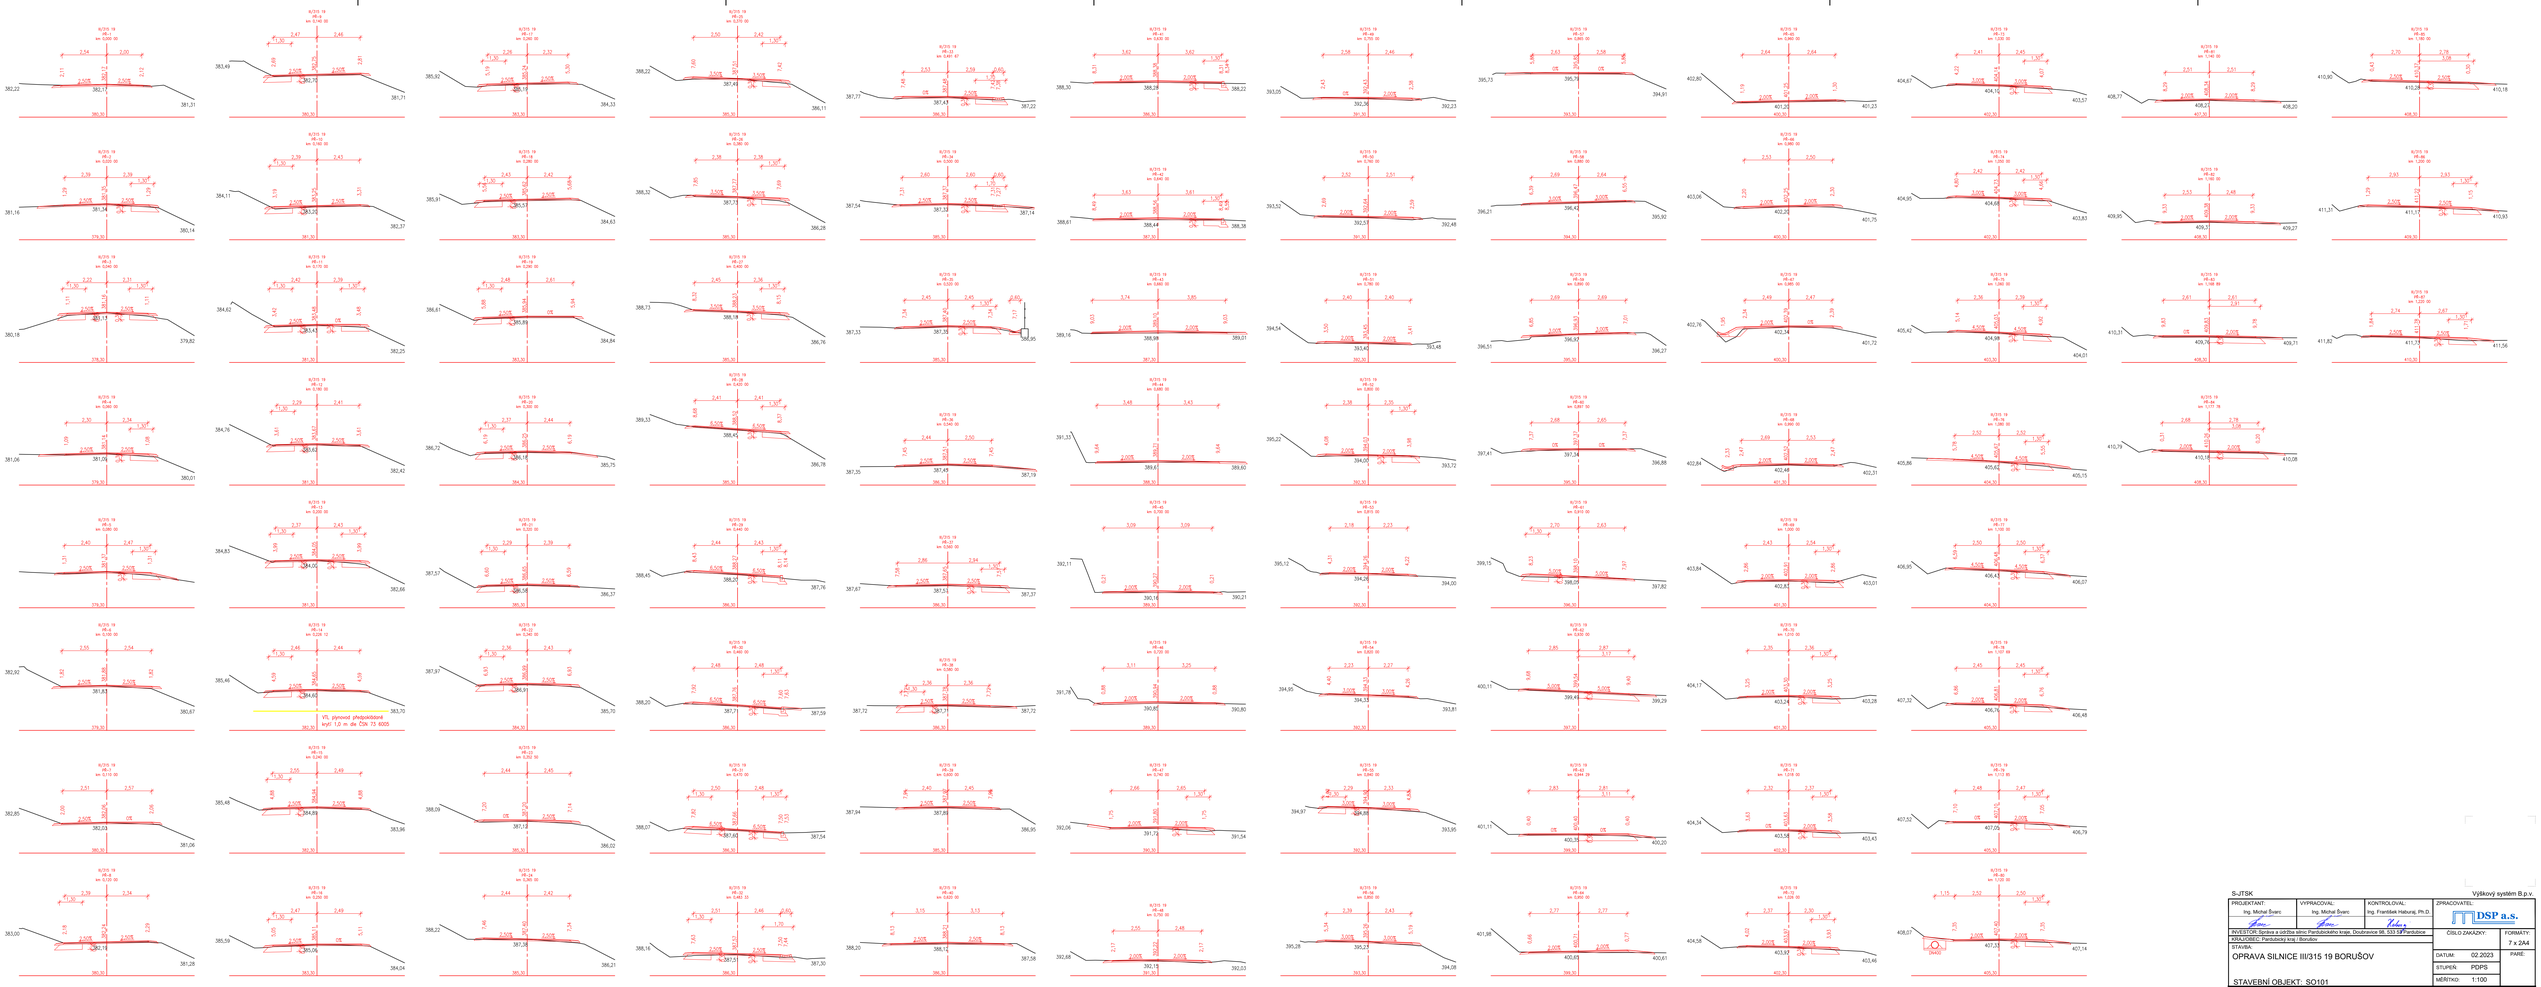

S-JTSK

Výškový systém B.p.v.

PROJEKTANT: Ing. Michal Švanc	VYPRACOVAL: Ing. Michal Švanc	KONTROLOVAL: Ing. František Habrcetl, Ph.D.	ZPRACOVATEL: DSP a.s.
INVESTOR: Správa a údržba silnic Pardubického kraje, Doubravice 99, 533 53 Pardubice			ČÍSLO ZAKÁZKY:
KRAJ/OBEC: Pardubický kraj / Borušov			FORMÁTY: 7 x 2A4
STAVBA: OPRAVA SILNICE III/315 19 BORUŠOV			DATUM: 02.2023
			STUPEŇ: PDPS
STAVEBNÍ OBJEKT: SO101			MĚŘÍTKO: 1:100
NÁZEV PŘÍLOHY: PRACOVNÍ PŘÍČNÉ ŘEZY			ČÁST: D.1
			PŘÍL. Č.: 5

DOKUMENTACI JE ZDVOŘILÉ PODLE SE SMYSLU PŘÍSLUŠNÉ MEZINÁRODNÍ A ČESKÉ AUTORSKÉ ZÁKONY, ZEJMÉNA ZÁKON Č. 121/2000 SB. O PRÁVECH K DÍLŮM A PŘEDMĚTŮM OCHRANY SOUVISEJÍCÍCH S AUTORSKÝM PRÁVEM V PLATNÉM ZNĚNÍ. KOPÍROVÁNÍ, NEBO JINÉ POUŽÍVÁNÍ PLOCHÉHO ČI PROSTOROVÉHO ZPRACOVÁNÍ CELKU NEBO JEHO ČÁSTÍ BEZ SOUHLASU AUTORA JE ZAKÁZÁNO.