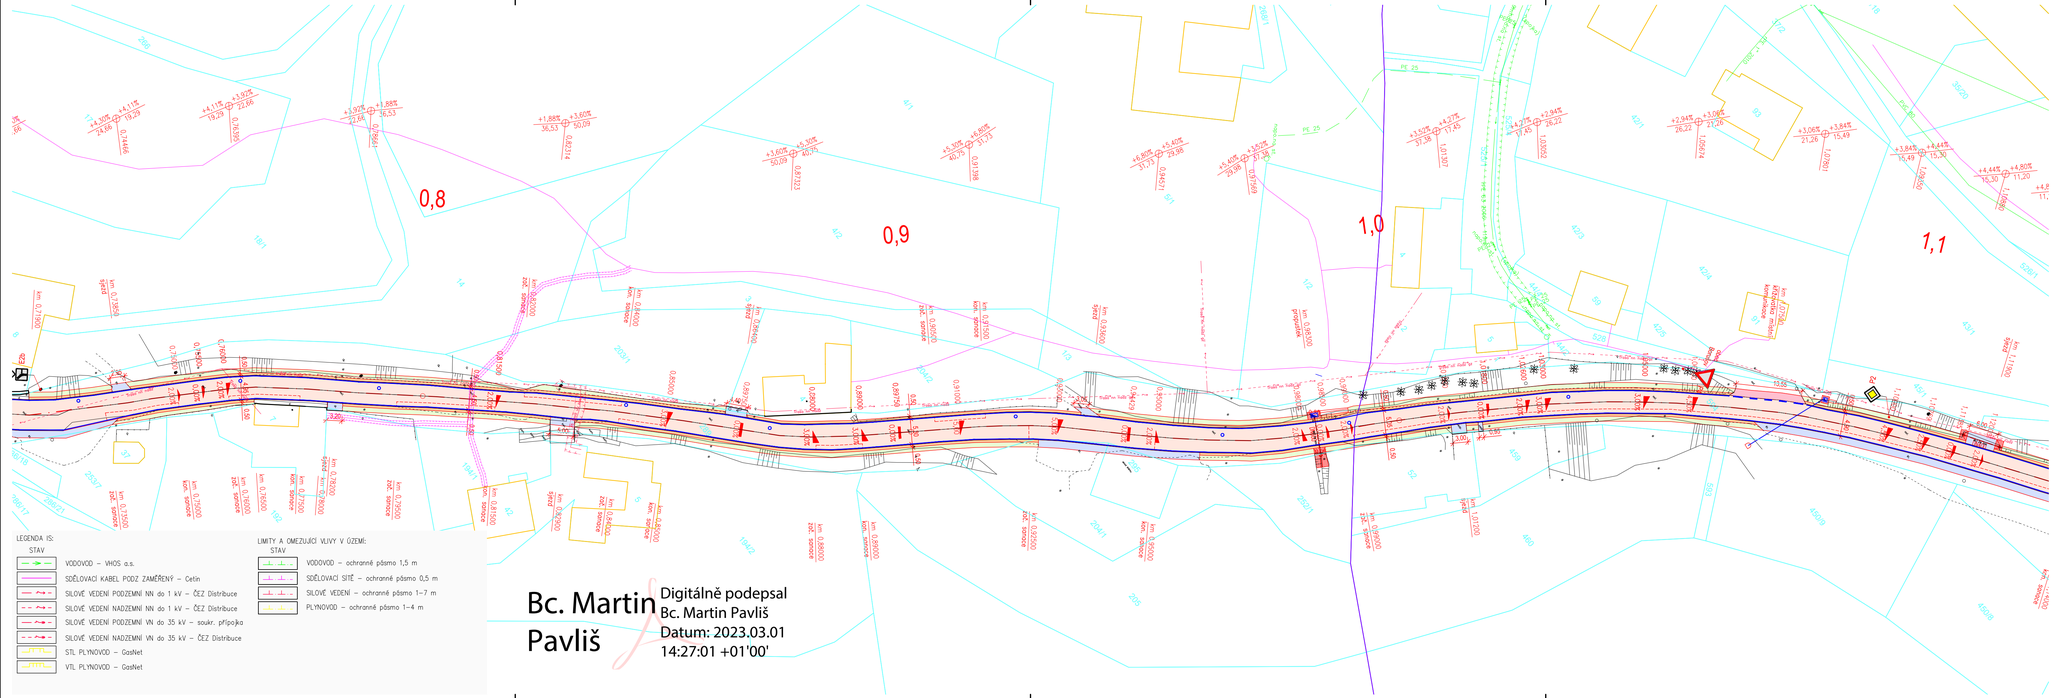

LEGENDA IS:

STAV

- VODOVOD – VHOS a.s.
- SDĚLOVACÍ KABEL PODZ ZAMĚŘENÝ – Cetin
- SILOVÉ VEDENÍ PODZEMNÍ NN do 1 kV – ČEZ Distribuce
- SILOVÉ VEDENÍ NADZEMNÍ NN do 1 kV – ČEZ Distribuce
- SILOVÉ VEDENÍ PODZEMNÍ VN do 35 kV – soukr. přípojka
- SILOVÉ VEDENÍ NADZEMNÍ VN do 35 kV – ČEZ Distribuce
- STL PLYNOVOD – GasNet
- VTL PLYNOVOD – GasNet

LIMITY A OMEZUJÍCÍ VLIVY V ÚZEMÍ:

STAV

- VODOVOD – ochranné pásmo 1,5 m
- SDĚLOVACÍ SÍTĚ – ochranné pásmo 0,5 m
- SILOVÉ VEDENÍ – ochranné pásmo 1–7 m
- PLYNOVOD – ochranné pásmo 1–4 m

Bc. Martin Pavliš

Digitálně podepsal Bc. Martin Pavliš
Datum: 2023.03.01 14:27:01 +01'00'

LEGENDA:

STAV | NÁVRH

- ZAMĚŘENÍ – VÝŠKOPIS, POLOHOPIS
- KN – DIGITALIZOVANÝ
- TĚLESO POZEMNÍ KOMUNIKACE
- HRANA ROZSAHU SANACE
- PRACOVNÍ SPÁRA
- PROPUSTEK PP POTRUBÍ
- VOZ BARVOU, OBNOVA PLASTEM
- ASFALTOBETONOVÝ KRYT
- NEZPEVNĚNÁ KRAJNICE – R-MAT.
- ZEMNÍ TĚLESO – ZEMINA OSETA TRAVNÍM SEMENEM
- ZPEVNĚNÍ LOM. KAMENEM
- NAPOJENÍ ASF. PLOCH
- SJEZD NEZPEVNĚNÝ – R-MAT.
- BET. ŠACHTA KANALIZACE SAMONIVELAČNÍ POKLOP
- HORSKÁ VPUSŤ S MŘÍŽÍ
- KÁCENÍ STROMU
- PŘÍSTUP NA STAVENIŠTĚ
- P2 SDZ ZRUŠENÉ/NOVÉ

KLAD LISTŮ:

1 2 3 4 5 6

SEZNAM STAVEBNÍCH OBJEKTŮ	
SO101	km 0,000 – km 1,235
SO102	km 1,235 – km 2,158

Vytyčení IS je orientační. Před započetím stavebních prací je nutné požádat správce IS o jejich vytyčení.

Pozn.:
- Místní komunikace, účelové komunikace a sjezdy budou napojeny dle stávající šířky.
- Všechny výstupy IS budou vyrovnány dle nové nivelety a doplněny o samonivelační poklopy (kanalizační šachty a vodovodní šoupata)
- DZ bude umístěno mimo ochranná pásma IS.
- Umístění DZ bude dle TP65.

S-JTSK

Výškový systém B.p.v.

PROJEKTANT:	VYPRACOVAL:	KONTROLOVAL:	ZPRACOVATEL:
Ing. Michal Švarc	Ing. Michal Švarc	Ing. František Haburaj, Ph.D.	DSP a.s.

INVESTOR: Správa a údržba silnic Pardubického kraje, Doubravice 98, 533 53 Pardubice
KRAJ/OBEC: Pardubický kraj / Borušov

STAVBA: OPRAVA SILNICE III/315 19 BORUŠOV	ČÍSLO ZAKÁZKY:	FORMÁTY: 5 x A4
	DATUM: 02.2023	PARÉ:
STAVEBNÍ OBJEKT:	STUPEŇ: PDPS	
	MĚŘÍTKO: 1:500	
NÁZEV PŘÍLOHY: KOORDINAČNÍ SITUAČNÍ VÝKRES 3	ČÁST: C	PŘÍL. Č.: 2.3

DOKUMENTACI LZE UŽÍVAT POUZE VE SMYSLU PŘÍSLUŠNÉ SMLOUVY O DÍLO. VYKRES, ČI JEHO ČÁST, MŮŽE BÝT KOPÍROVÁN, NEBO JINÝM ZPOSOBEM ROZŠIŘOVÁN, POUZE PO PŘEDCHOZÍM SOUHLASU ZPRACOVATELE.