VZOROVÝ PŘÍČNÝ ŘEZ A-A'
v přímé

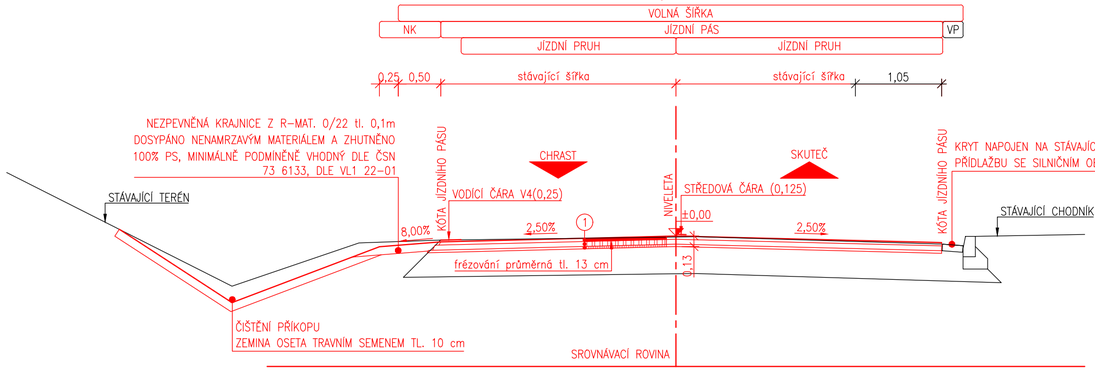

VZOROVÝ PŘÍČNÝ ŘEZ C-C'
autobusový záliv

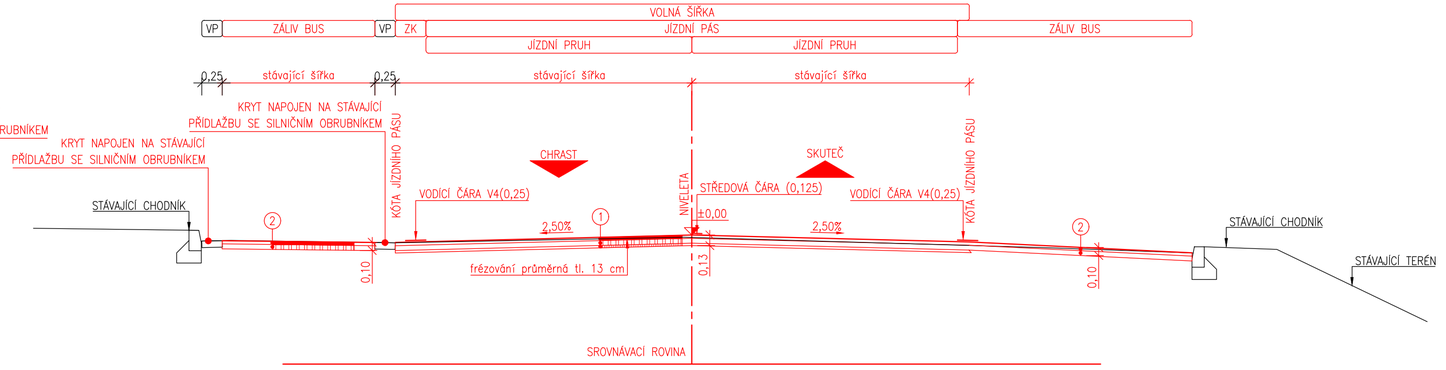

VZOROVÝ PŘÍČNÝ ŘEZ B-B'
v oblouku

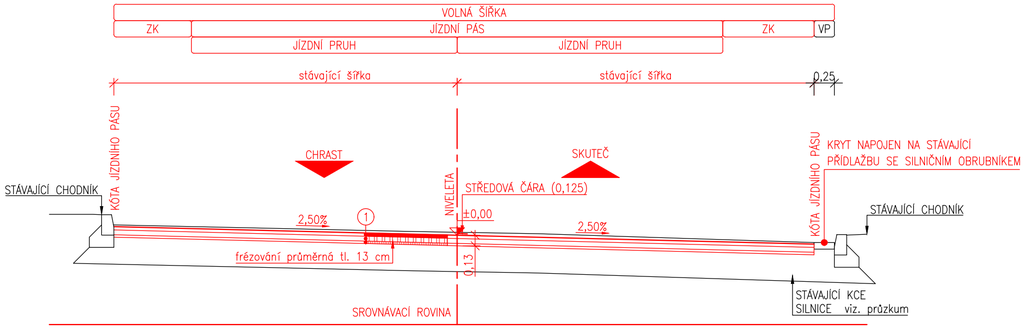

1 KONSTRUKCE VOZOVKY – OŽK

40 mm	ACO 11+	Asfaltový beton pro obrusnou vrstvu	ČSN EN 13 108-1
250 g/m²	PS-C	Postřik spojovací – kat.em.	ČSN 73 6129
60 mm	ACL 16+	Asfaltový beton pro ložnou vrstvu	ČSN EN 13 108-1
250 g/m²	PS-C	Postřik spojovací – kat.em.	ČSN 73 6129
30 mm	ACO 11+	Asfaltový beton – vyrovnávací vrstva	ČSN EN 13 108-1
500 g/m²	PS-C	Postřik spojovací – kat.em.	ČSN 73 6129
130 mm	Celkem nová konstrukce vozovky		
	Stávající konstrukce vozovky		

2 KONSTRUKCE VOZOVKY – OŽK bez vyrovnávky

40 mm	ACO 11+	Asfaltový beton pro obrusnou vrstvu	ČSN EN 13 108-1
250 g/m²	PS-C	Postřik spojovací – kat.em.	ČSN 73 6129
60 mm	ACL 16+	Asfaltový beton pro ložnou vrstvu	ČSN EN 13 108-1
500 g/m²	PS-C	Postřik spojovací – kat.em.	ČSN 73 6129
100 mm	Celkem nová konstrukce vozovky		
	Stávající konstrukce vozovky		

3 KONSTRUKCE VOZOVKY – NAPOJENÍ

40 mm	ACO 11	Asfaltový beton pro obrusnou vrstvu	ČSN EN 13 108-1
250 g/m²	PS-C	Postřik spojovací – kat.em.	ČSN 73 6129
60 mm	ACP 16+	Asfaltový beton pro podkladní vrstvu	ČSN EN 13 108-1
500 g/m²	PS-C	Postřik infiltrační – kat.em.	ČSN 73 6129
100 mm	Celkem nová konstrukce vozovky		

Pozn.:
- PD předpokládá TDZ III dle sčítání dopravy 2020
- po odfrézování bude provedena kontrola a případná oprava poruch dle TP 115
- v případě výskytu poruch od podkladních vrstev vozovky bude provedena jejich sanace předpoklad 10% plochy vozovky
- stávající výstupu IS budou vyrovnány dle nivelety
- doporučuje se upravit mezerovitost vyrovnávací vrstvy tak, aby odpovídala požadavkům vrstvy ložné
- postřiky jsou uváděny v množství zbytkového pojiva
- napojení na stávající asf. vrstvy budou provedeny přesahem asf. vrstev s ošetřenou pracovní spárou

- NK –NEZPEVNĚNÁ KRAJNICE
- ZK – ZPEVNĚNÁ KRAJNICE
- OP – ODVODŇOVACÍ PROUŽEK
- VP – VODÍCÍ PROUŽEK

S-JTSK Výškový systém B.p.v.

PROJEKTANT:	VYPRACOVAL:	KONTROLOVAL:	ZPRACOVATEL:
Ing. Michal Švarc	Ing. Michal Švarc	Ing. František Haburaj, Ph.D.	DSP a.s.

INVESTOR: Správa a údržba silnic Pardubického kraje, Doubravice 98, 533 53 Pardubice

KRAJ/OBEC: Pardubický kraj / Chrast, Podlažice

STAVBA: OPRAVA SILNICE II/358 CHRAST - PODLAŽICE

STAVEBNÍ OBJEKT:

ČÍSLO ZAKÁZKY:	FORMÁTY:
	3 x A4
DATUM: 03.2023	PARÉ:
STUPEŇ: PDPS	
MĚŘÍTKO: 1:50	

NÁZEV PŘÍLOHY: VZOROVÉ PŘÍČNÉ ŘEZY

ČÁST:	PŘÍL. Č.:
D	4

DOKUMENTACI LZE UŽÍVAT POUZE VE SMYSLU PŘÍSLUŠNÉ SMLOUVY O DÍLO. VÝKRES, ČI JEHO ČÁST, MŮŽE BÝT KOPÍROVÁN, NEBO JINÝM ZPŮSOBEM ROZŠIŘOVÁN, POUZE PO PŘEDCHOZÍM SOUHLASU ZPRACOVATELE.