






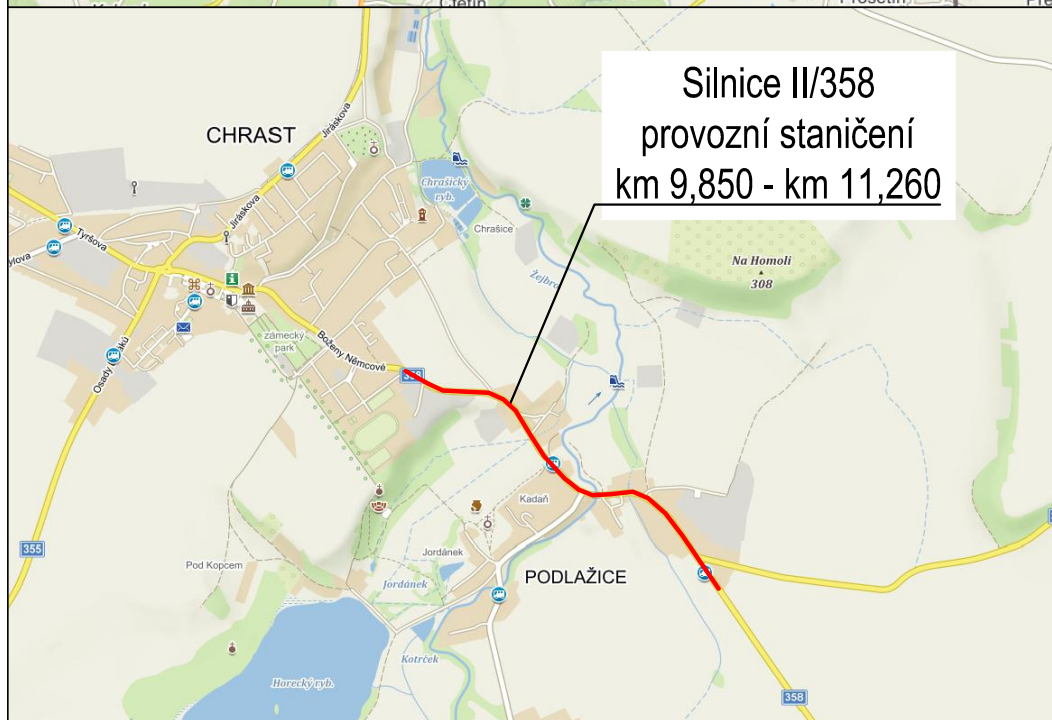

ZÁJMOVÝ ÚSEK STAVBY "Oprava silnice II/358 Chrast - Podlažice"



S-JTSK

Výškový systém B.p.v.

PROJEKTANT: Ing. Michal Švarc 	VYPRACOVAL: Ing. Michal Švarc 	KONTOLOVAL: Ing. František Haburaj, Ph.D. 	ZPRACOVATEL: 	
INVESTOR: Správa a údržba silnic Pardubického kraje, Doubravice 98, 533 53 Pardubice			ČÍSLO ZAKÁZKY:	FORMÁTY: 1 x A4
KRAJ/OBEC: Pardubický kraj / Chrast, Podlažice				
STAVBA: OPRAVA SILNICE II/358 CHRAST - PODLAŽICE STAVEBNÍ OBJEKT:			DATUM: 03.2023	PARÉ:
			STUPEŇ: PDPS	
			MĚŘÍTKO: 1:5000	
NÁZEV PŘÍLOHY: SITUAČNÍ VÝKRES ŠIRŠÍCH VZTAHŮ			ČÁST: C	PŘÍL. Č.: 1
DOKUMENTACI LZE UŽÍVAT POUZE VE SMYSLU PŘÍSLUŠNÉ SMLOUVY O DÍLO. VÝKRES, ČI JEHO ČÁST, MŮŽE BÝT KOPIROVÁN, NEBO JINÝM ZPŮSOBEM ROZŠÍŘOVÁN, POUZE PO PŘEDCHOZÍM SOUHLASU ZPRACOVATELE.				