



NOVÝ STAV

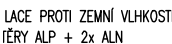

NOVÝ STAV

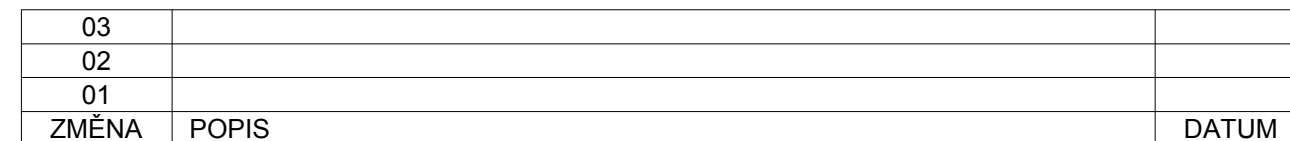

PROJEKTOVÁNÍ DOPRAVNÍCH STAVEB CZ s.r.o.
Haškova 1714/3, 500 02 Hradec Králové, tel: +420 603 181 473, sir@sirivan.cz, www.sirivan.cz

IČ: 259 62 914

317-008 - Oprava havárie silničného tělesa

- | | |
|----------------------------------|--|
| ■ kraj:
Pardubický | ■ odpovědný projektant stavby:
Ing. Ivan Šír |
| ■ MÚ/OU:
České Heřmanice | ■ odpovědný projektant objektu:
Ing. Ivan Šír |
| ■ stupeň utajení:
bez utajení | ■ vypracoval:
Ing. Tomáš Reimont |
| ■ datum:
01 2022 | ■ kontroloval:
Ing. Ivan Šír |
| ■ zakázkové číslo:
O21007 | ■ změna číslo: |
| ■ stupeň PD:
DUSP | ■ měřítko:
1:50 |

■ odpovědný projektant stavby:
Ing. Ivan Šír

■ odpovědný projektant objektu:
Ing. Ivan Šír

■ vypracoval:
Ing. Tomáš Reimont

■ kontroloval:
Ing. Ivan Šír

■ změna číslo:

■ měřítko:
1:50

NOVÝ STAV - ŘEZY OPĚRNOU ZDÍ

D.1.2.1.4