




VZOROVÝ PŘÍČNÝ ŘEZ A-A'
km 0,080 00

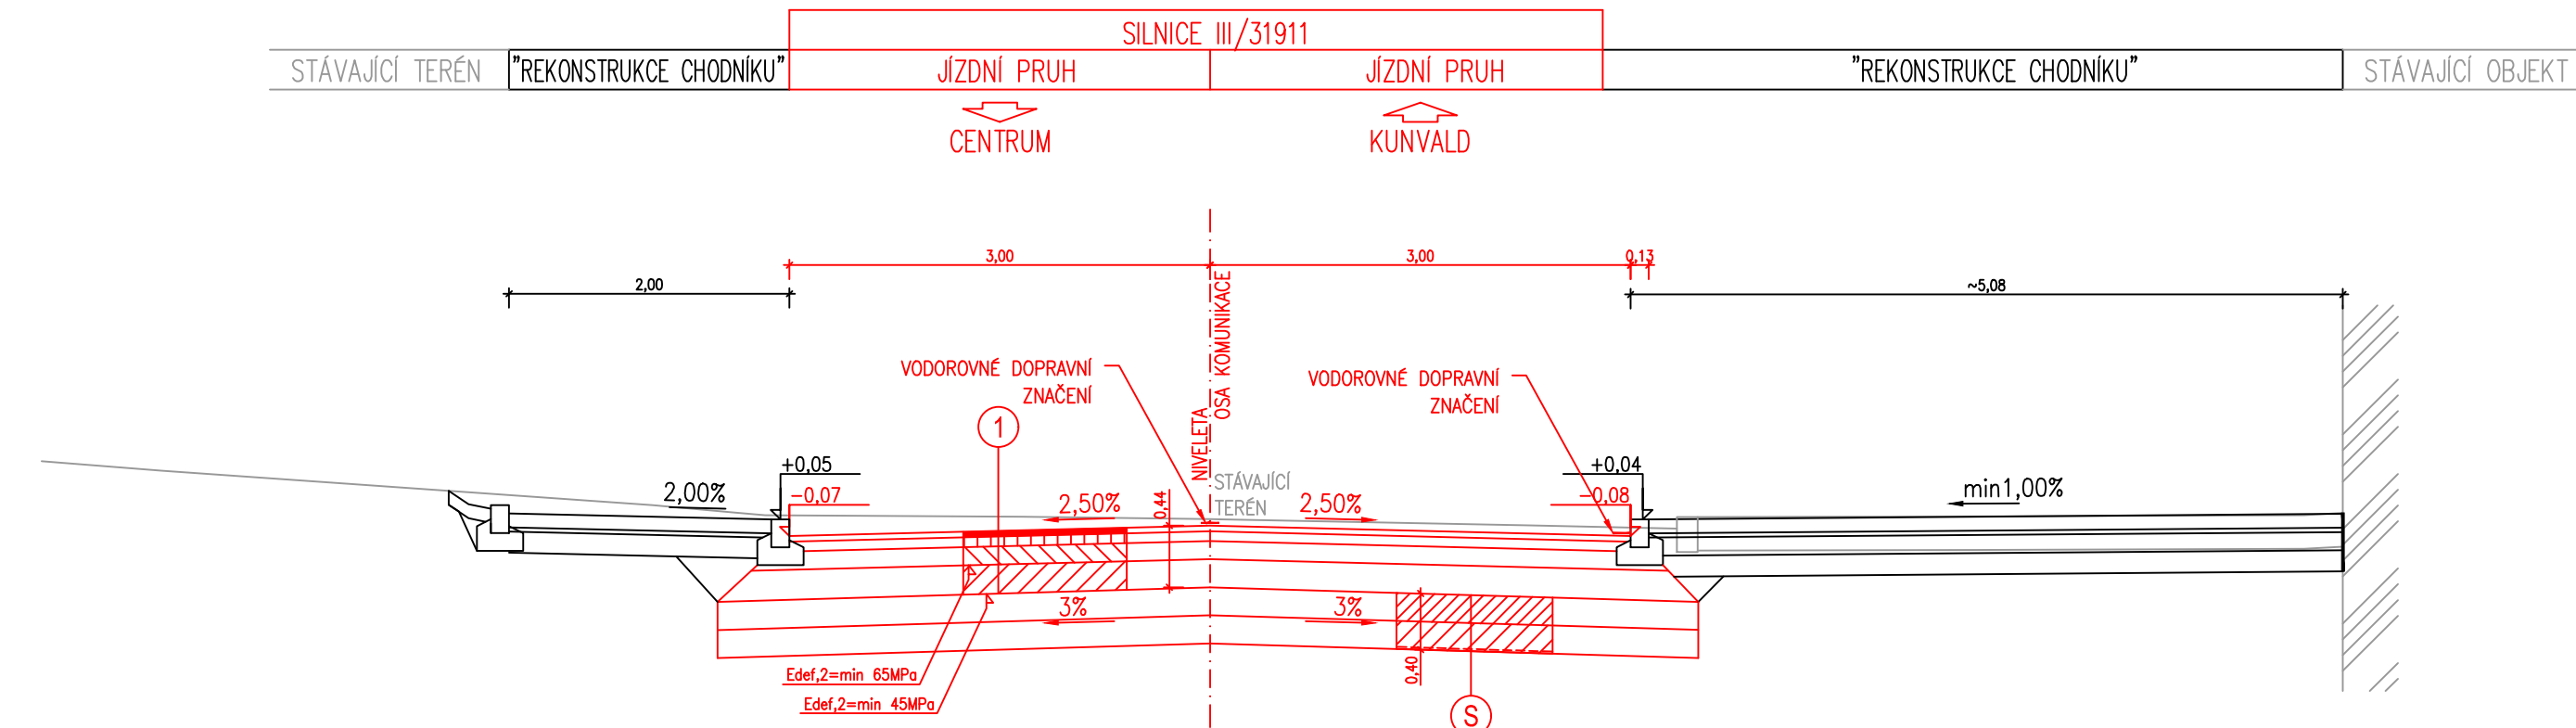


VZOROVÝ PŘÍČNÝ ŘEZ B-B'
km 0,160 00

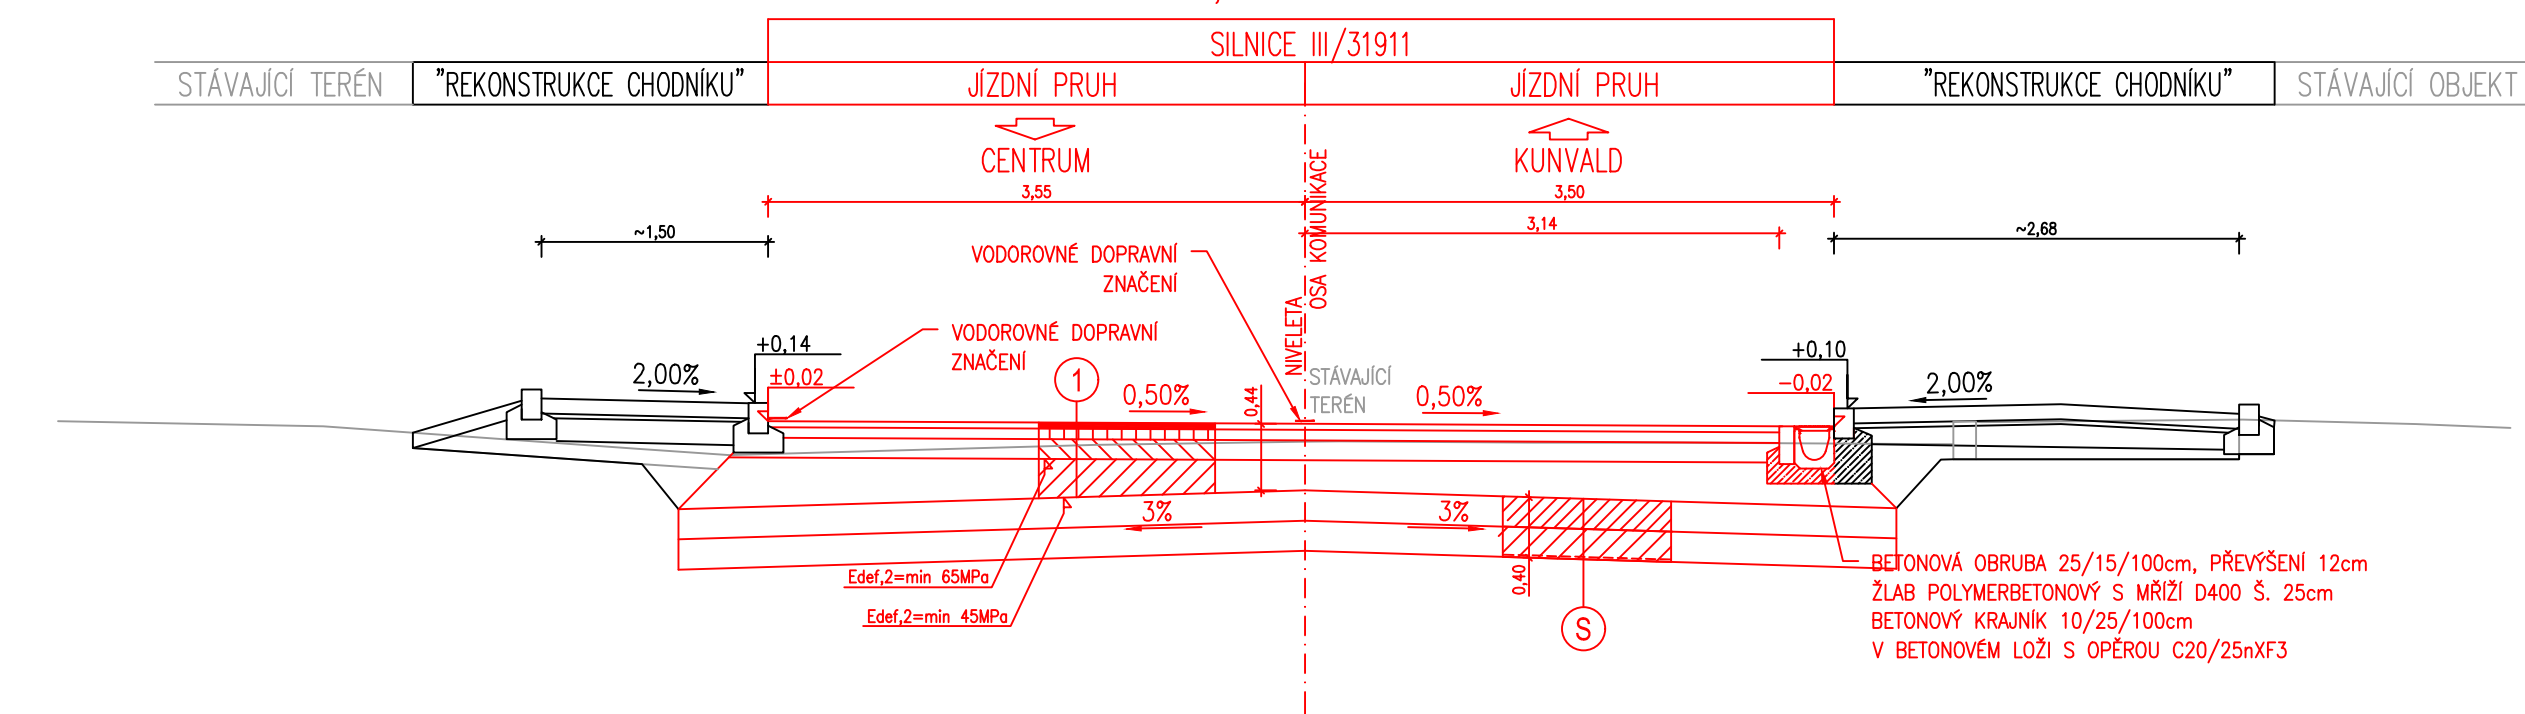


VZOROVÝ PŘÍČNÝ ŘEZ C-C'
km 0,220 00

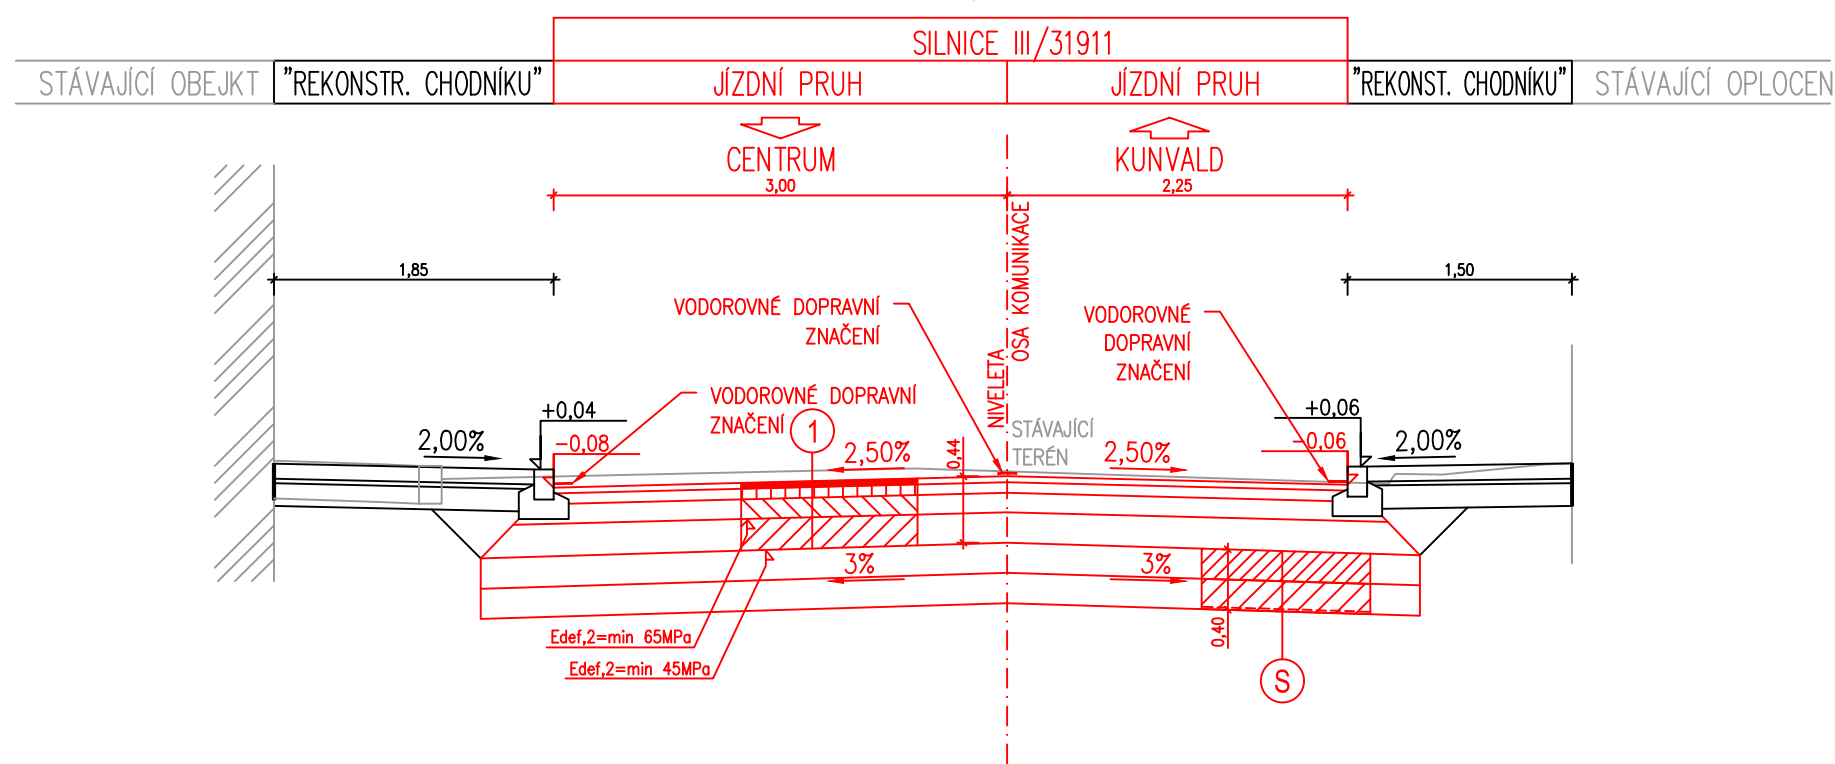

VZOROVÝ PŘÍČNÝ ŘEZ D-D'
km 0,295 69

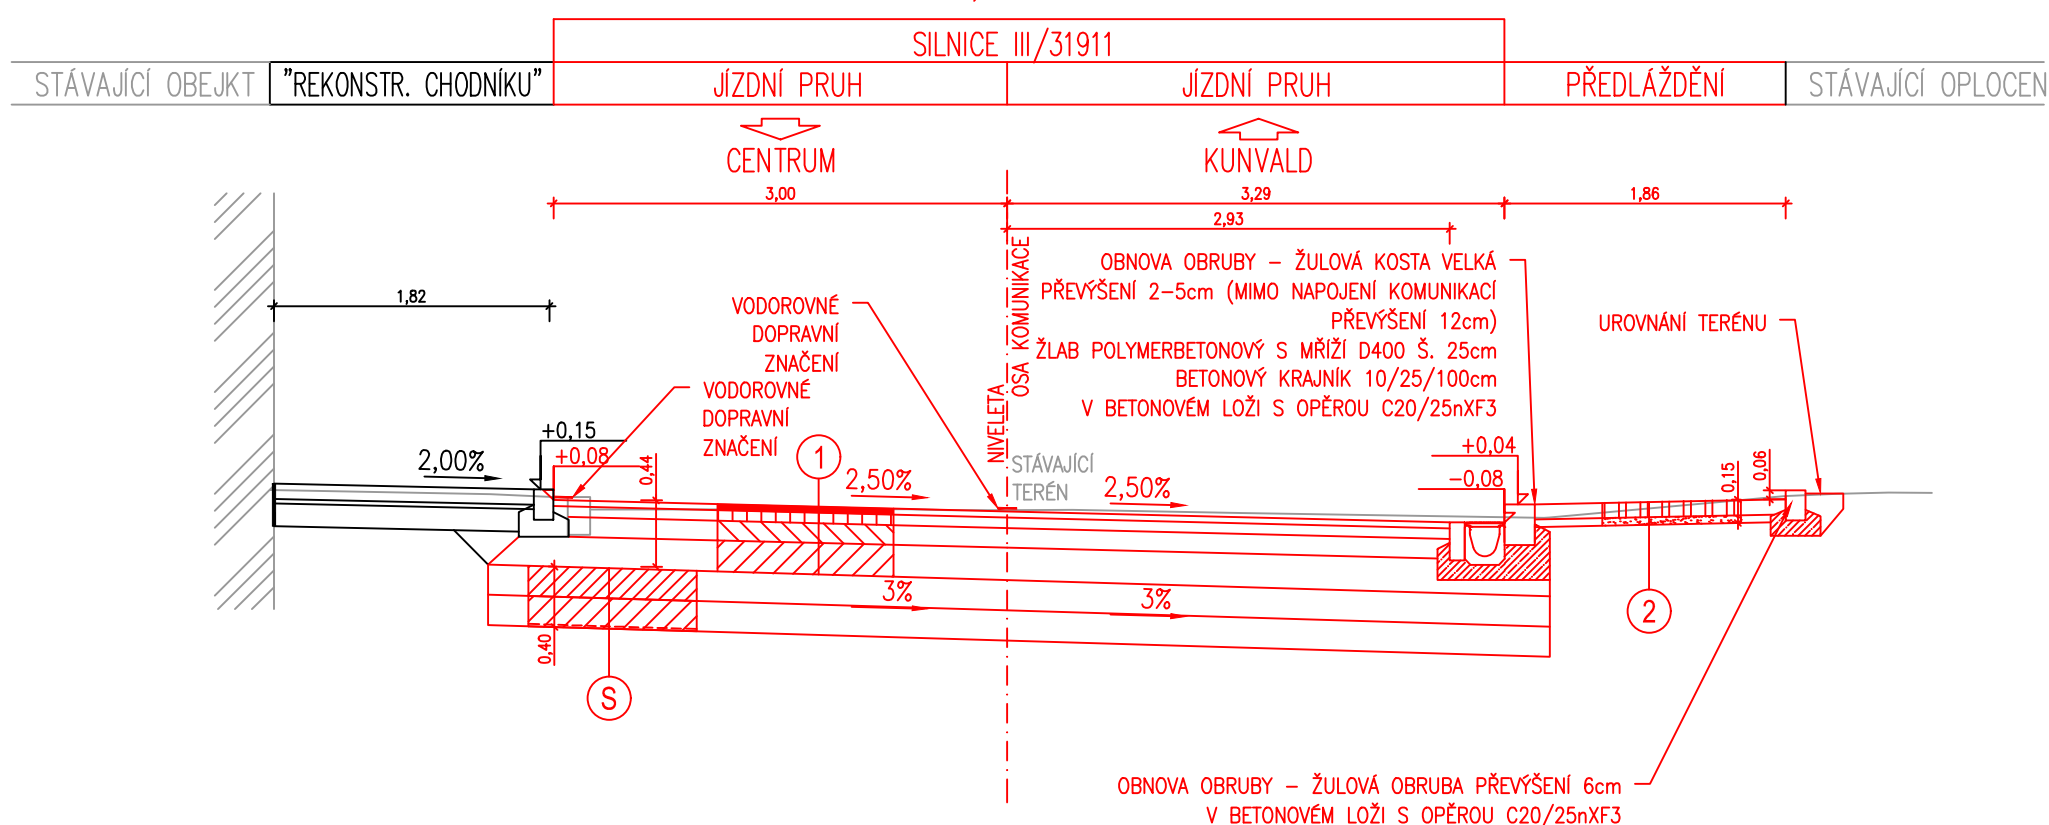

VZOROVÝ PŘÍČNÝ ŘEZ E-E'
km 0,369 15

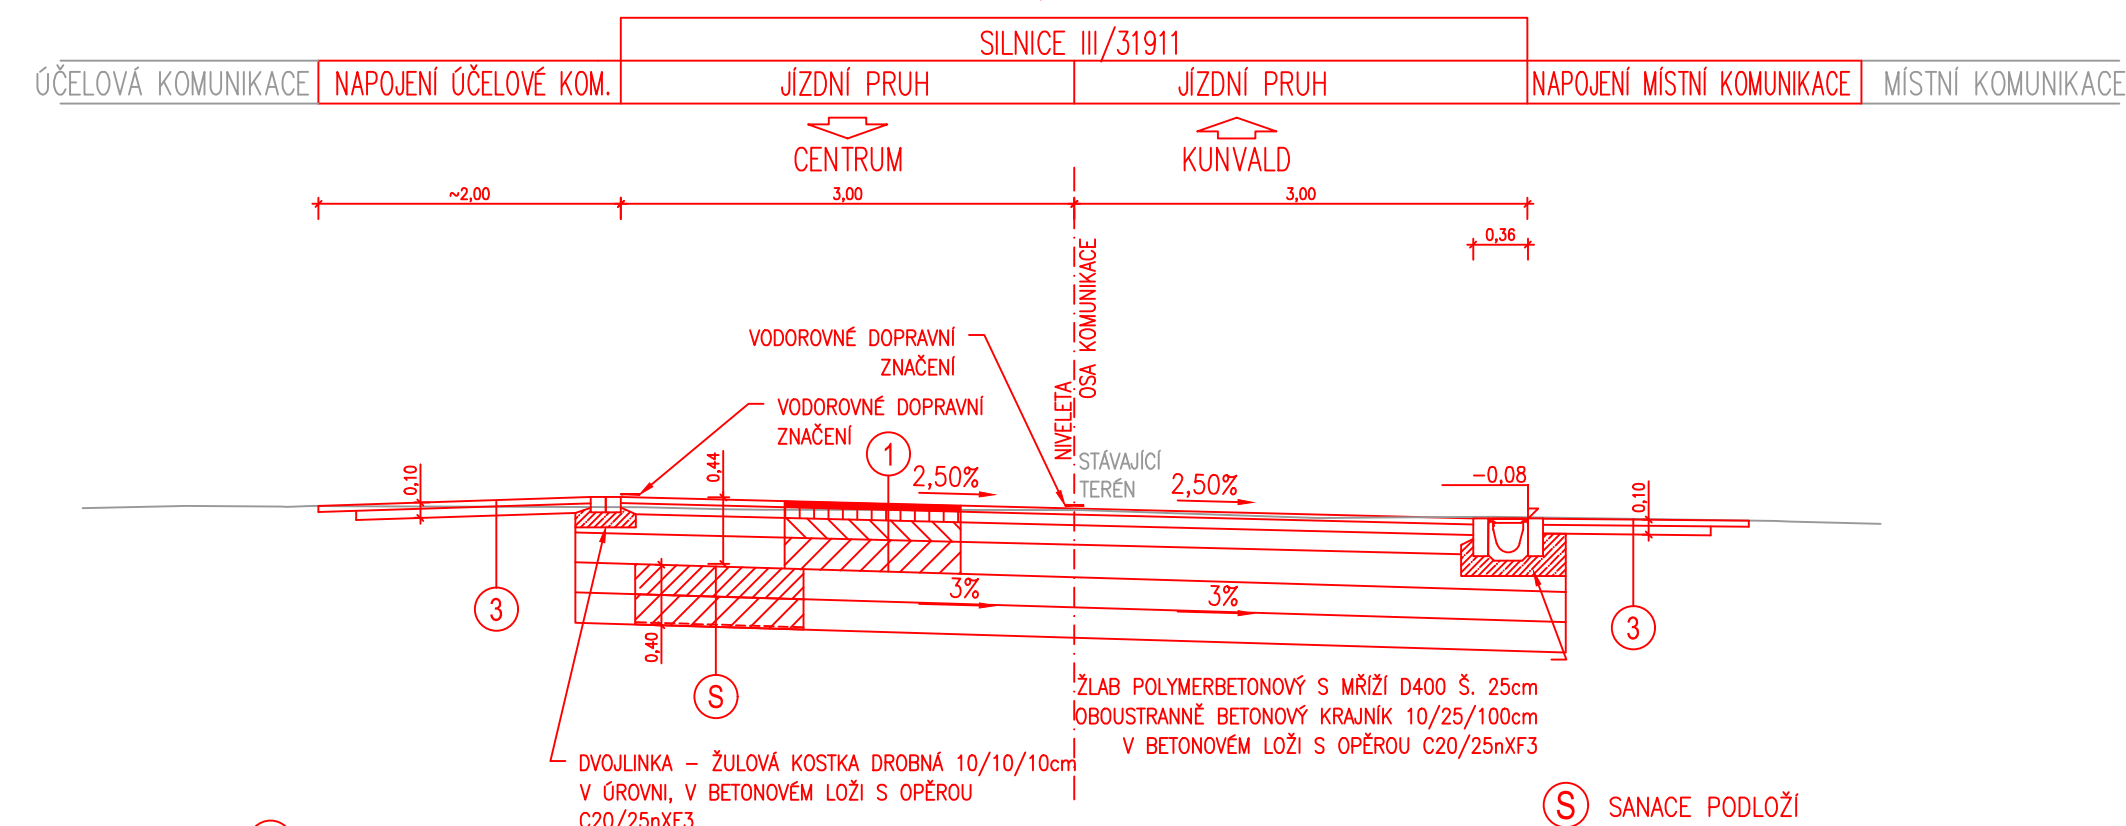

1 SILNICE III/31911
D1-N-6, TDZ IV, PIII

ASFAUTOVÝ BETON PRO OBRUSNÉ VRSTVY ACO 11 40mm ČSN EN 13108-1
POSTŘÍK SPOJOVACÍ-KATIONAKTIVNÍ EMULZE PS-C 0,2kg/m2 ČSN 73 6129
ASFAUTOVÝ BETON PRO LOŽNÉ VRSTVY ACL 16+ 70 mm ČSN EN 13108-1
POSTŘÍK INFILTRAČNÍ-KATIONAKTIVNÍ EMULZE PI-C 1,0kg/m2 ČSN 73 6129
SMĚS STMELENÁ HYDRAULICKÝMI POJIVY SC c8/10 130mm ČSN EN 14227-1
ŠTĚRKODRŤ (Edef,2=min65MPa) Šda 200mm ČSN 73 6126-1
ZHTNĚNÉ PODLOŽÍ (E,def2=min45MPa)

CELKEM 440mm

2 PŘEDLAŽDĚNÍ

ŽULOVÁ KOSTKA DROBNÁ DL 100mm ČSN 73 6131
LOŽE DK 4/8 L 50mm ČSN 73 6131
ZHTNĚNÉ PODKLADNÍ VRSTVY

CELKEM ~150mm

3 NAPOJENÍ ASFAUTOBETONOVÝCH KOMUNIKACÍ

ASFAUTOVÝ BETON PRO OBRUSNÉ VRSTVY ACO 11 40mm ČSN EN 13108-1
POSTŘÍK SPOJOVACÍ-KATIONAKTIVNÍ EMULZE PS-C 0,2kg/m2 ČSN 73 6129
ASFAUTOVÝ BETON PRO LOŽNÉ VRSTVY ACL 16+ 60mm ČSN EN 13108-1
POSTŘÍK INFILTRAČNÍ-KATIONAKTIVNÍ EMULZE PI-C 1,0kg/m2 ČSN 73 6129
(V PŘÍPADĚ PODKLADU TVOŘENÉHO AC VRSTVOU POSTŘÍK SPOJOVACÍ PS-C 0,6kg/m2)

CELKEM ~100mm

S SANACE PODLOŽÍ

ŠTĚRKODRŤ 0/32 200mm
ŠTĚRK 32/63 200mm
SEPARAČNÍ GEOTEXTILIE *

CELKEM 400mm

ROZSAH SANACIÍCH PRACÍ BUDE URČEN PO ODSTRANĚNÍ
STÁVAJÍCÍ KONSTRUKCE VOZOVKY

* SEPARAČNÍ GEOTEXTILIE MUSÍ SPLŇOVAT PODMINKY:
CBR min 3kN
ODOLNOST PROTI DYNAMICKÉMU PROTRŽENÍ min 15mm
PEVNOST V TAHU min 20kN/m

S-JTSK

Výškový systém B.p.v.

PROJEKTANT: Ing. Jakub Holý	VYPRACOVAL: Ing. Jakub Holý	KONTROLOVAL: Ing. František Habura, Ph.D.	ZPRACOVATEL: DSP a.s.
INVESTOR: Správa a údržba silnic Pardubického kraje, Doubravice 98, 53353 Pardubice			ČÍSLO ZAKÁZKY:
KRAJ / OBEC: Pardubický kraj / Žamberk			FORMÁT: 4 x A4
STAVBA: REKONSTRUKCE SILNICE III/31911 ŽAMBERK – PRŮTAH SO 101 – UL. TYRŠOVA			DATUM: 12.2021
STAVEBNÍ OBJEKT: SO 101 – UL. TYRŠOVA			STUPEŇ: PDPS
NÁZEV PŘÍLOHY: VZOROVÉ PŘÍČNÉ ŘEZY			MĚŘITKO: 1:50
			ČÁST: D.1.2
			PŘÍL. Č.: 2.4

DOCUMENTACI LZE UŽÍVAT POUZE VE SMYSLU PŘÍSLUŠNÉ SMLOUVY O DÍLO. VÝKRES, ČI JEHO ČÁST, MŮŽE BÝT KOPÍROVÁN NEBO JINÝM ZPŮSOBEM ROZŠÍŘOVÁN POUZE PO PŘEDCHOZÍM SOUHLASU ZPRACOVATELE.