

KATASTRY	k.ú. Lukavice v Čechách					
PARCELNÍ ČÍSLA	2062/34					
DRUH POVRCHU	(1)2 komunikace II/310 – rekonstrukce v tl. 0,13 m					
VZDÁLENOSTI ŠACHET	7.03	38.02	20.14	46.25	46.23	18.86
OZNAČENÍ ŠACHET	VO	Š501	Š502	Š503	Š504	Š505

SMĚROVÉ POMĚRY

MĚŘÍTKA 1:500/100

LEGENDA TYPŮ ČAR

PŮVODNÍ TERÉN

UPRAVENÝ TERÉN

Stoka 5

HLOUBKA VÝKOPU

KÓTA VÝKOPU

HLOUBKA DNA POTRUBÍ

KÓTA DNA POTRUBÍ

KÓTA PŮVODNÍHO TERÉNU

SROVNÁVACÍ ROVINA


STANIČENÍ [km/m]

PROFIL[mm]–MATERIÁL–DĚLKA[m]

SKLON[promile]–DĚLKA[m]

ULOŽENÍ

KAPACITNÍ PRŮTOK[l/s]–RYCHLOST[m/s]

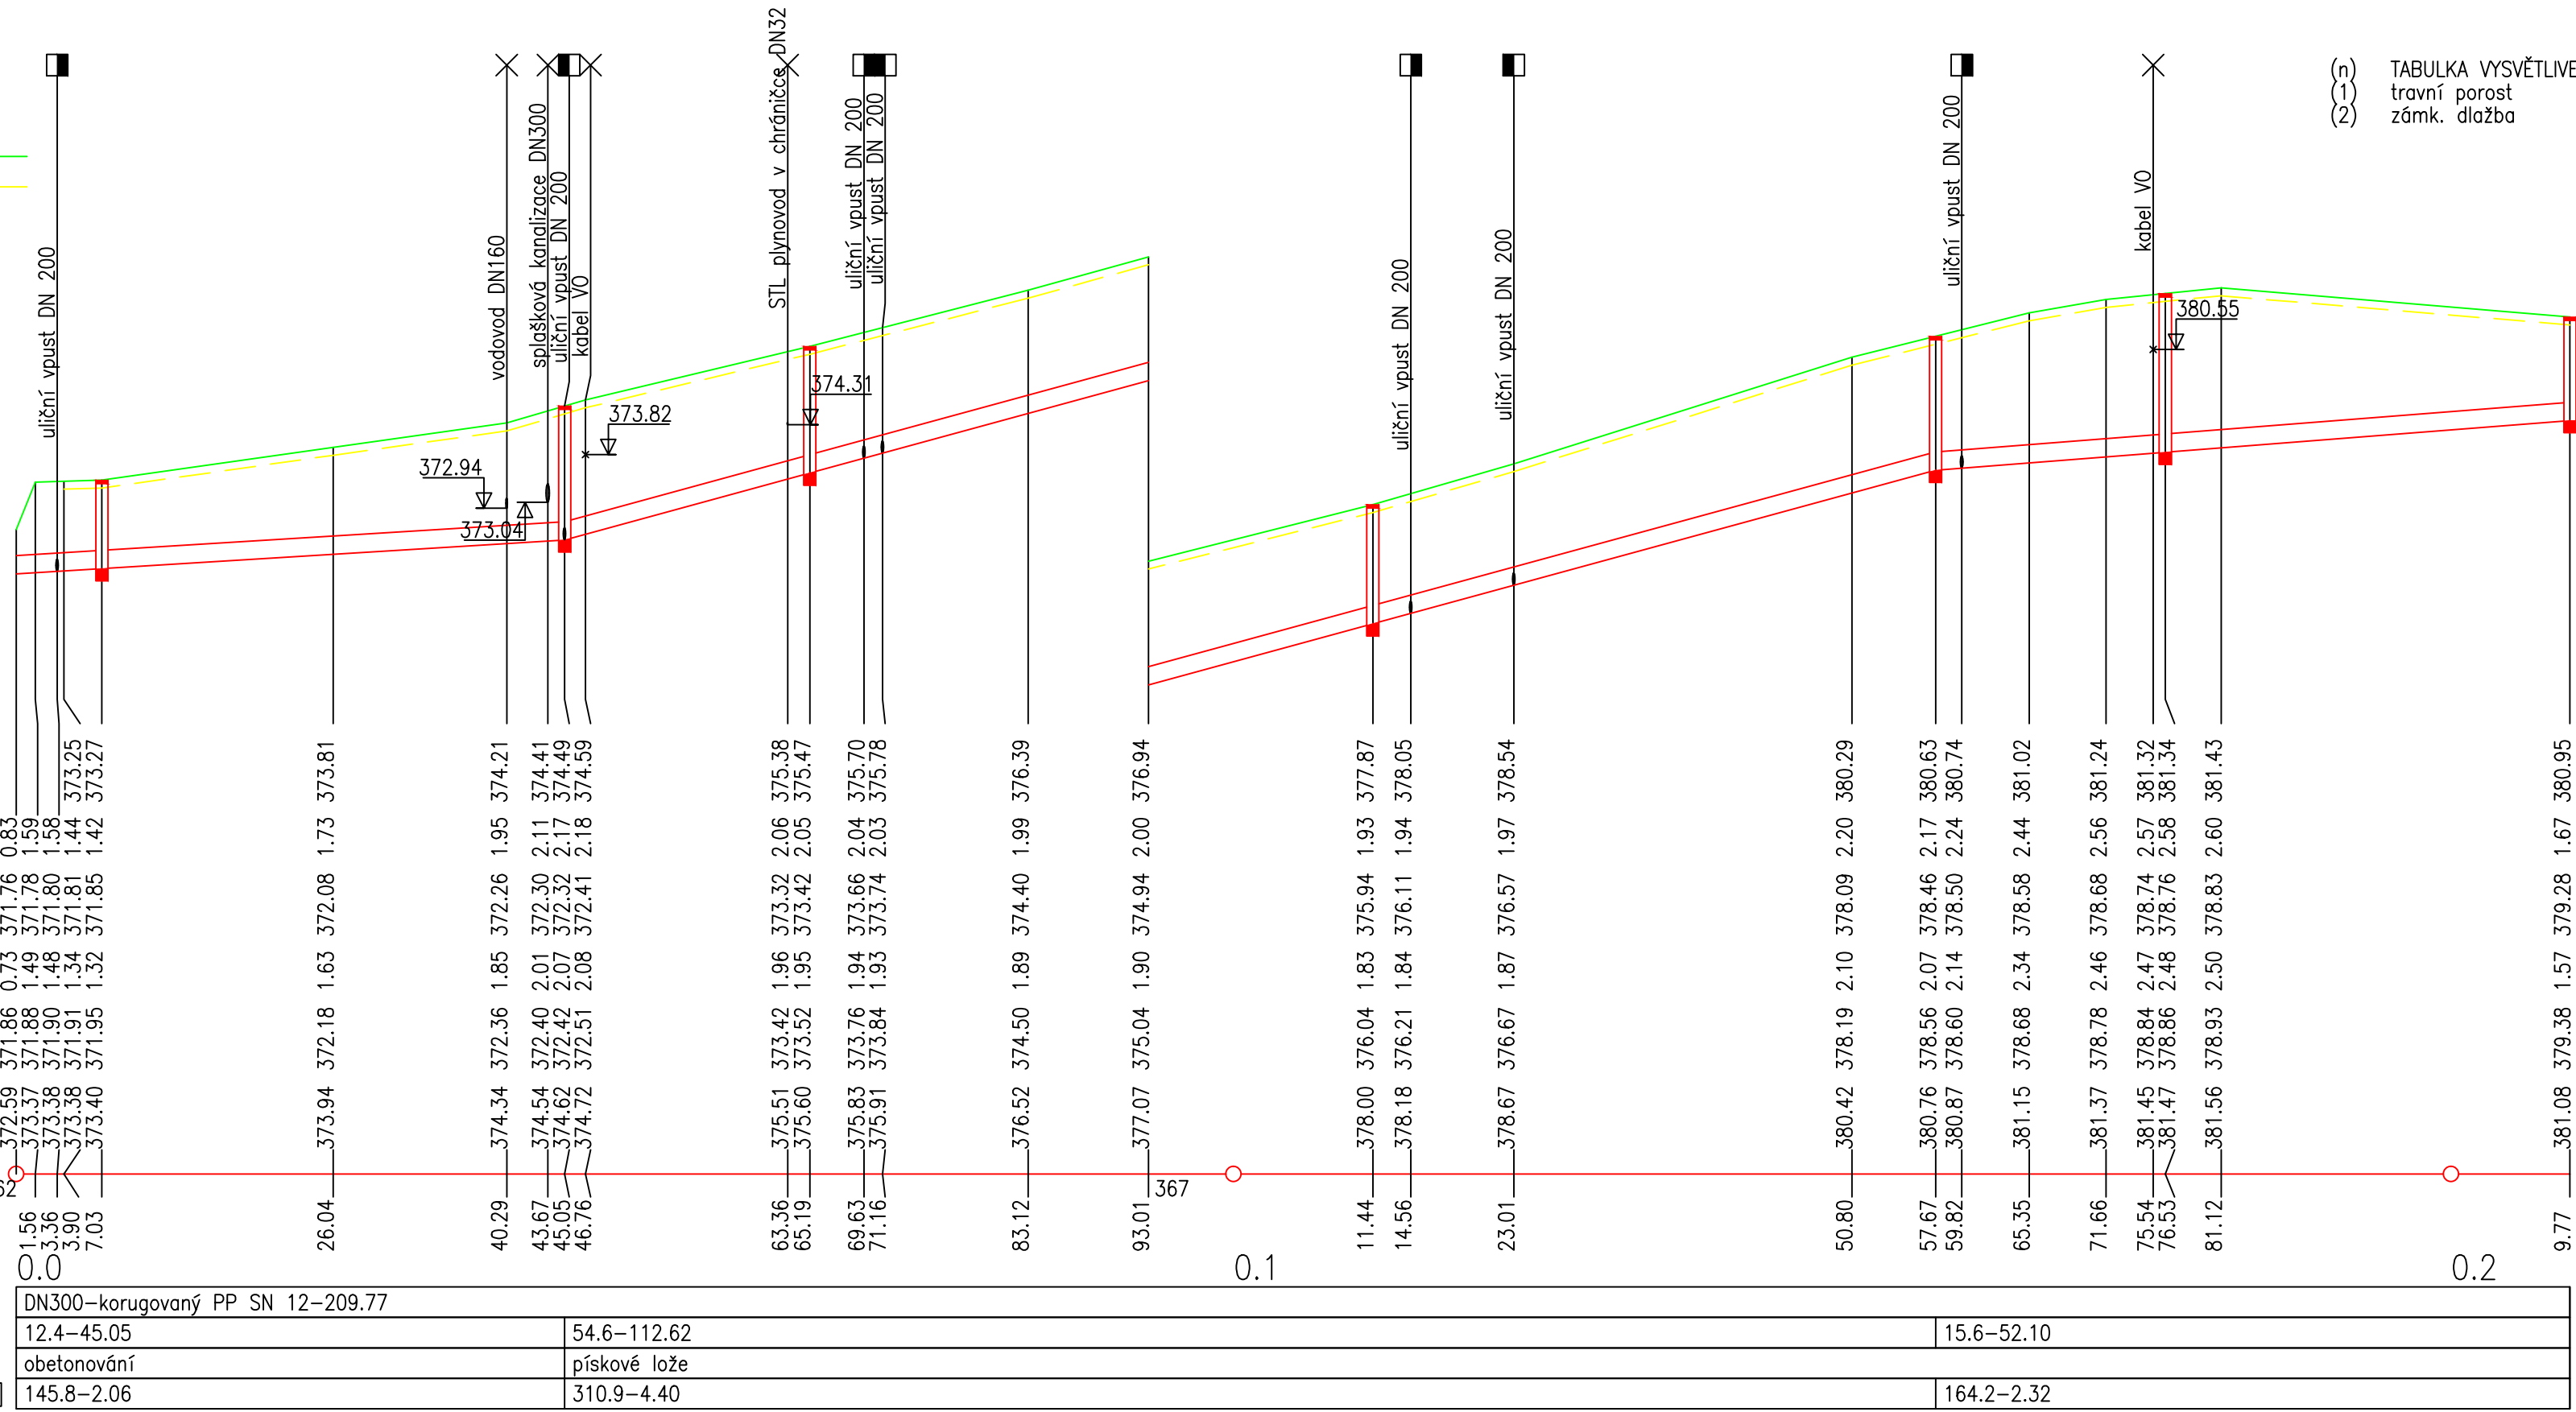

KATASTRY	k.ú. Lukavice v Čechách			
PARCELNÍ ČÍSLA	1941	2061/1		
DRUH POVRCHU	(1) štěrk	místní asf. komunikace	komunikace II/310 – rekonstrukce v tl. 0,13 m	
VZDÁLENOSTI ŠACHET	44.71	20.58	27.37	19.39
OZNAČENÍ ŠACHET	VO	Š601	Š602	Š603

SMĚROVÉ POMĚRY

MĚŘÍTKA 1:500/100

LEGENDA TYPŮ ČAR

PŮVODNÍ TERÉN

UPRAVENÝ TERÉN

Stoka 6

HLOUBKA VÝKOPU

KÓTA VÝKOPU

HLOUBKA DNA POTRUBÍ

KÓTA DNA POTRUBÍ

KÓTA PŮVODNÍHO TERÉNU

SROVNÁVACÍ ROVINA


STANIČENÍ [km/m]

PROFIL[mm]–MATERIÁL–DĚLKA[m]

SKLON[promile]–DĚLKA[m]

ULOŽENÍ

KAPACITNÍ PRŮTOK[l/s]–RYCHLOST[m/s]

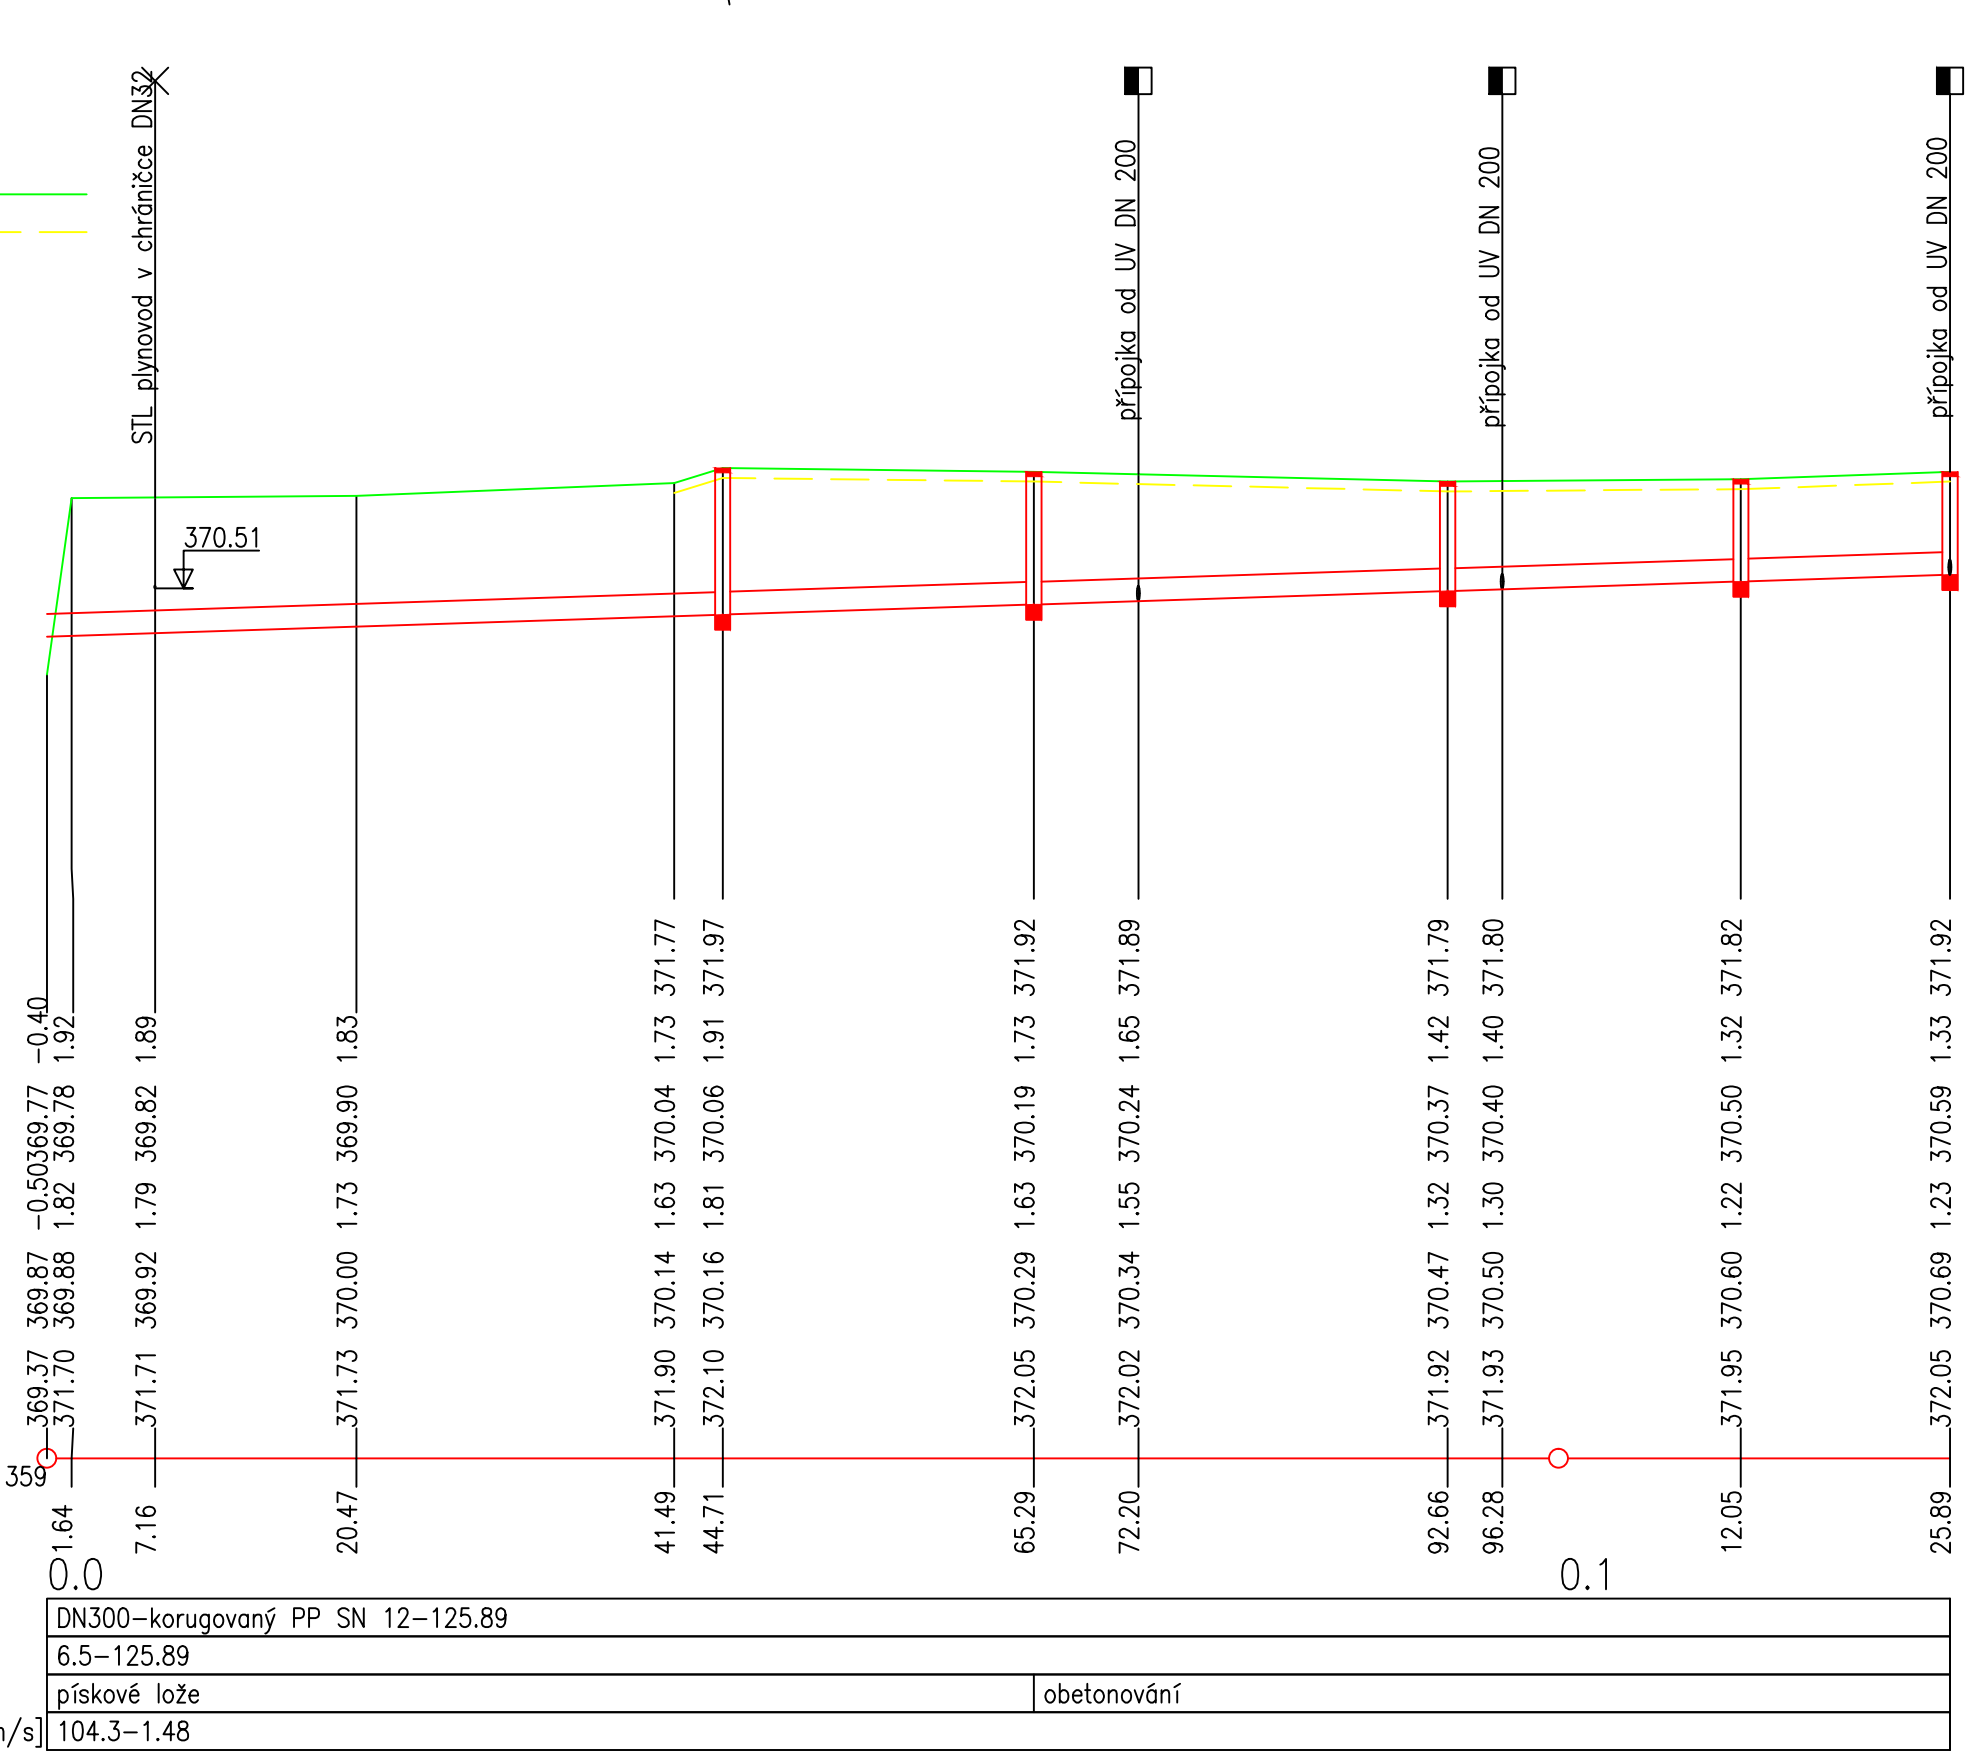

(n) TABULKA VYSVĚTLIVEK
(1) kamenná dlažba

Zodpovědný projektant	Vypracoval	Technická kontrola	<div>multi aQua</div> <div>MULTIAQUA s.r.o. VEVERKOVA 1343 500 02 HRADEC KRÁLOVÉ IČO: 60113111 TEL: +420 498 500 359 DIČ: CZ60113111 WWW.MULTIAQUA.CZ</div>	
Ing. Ladislav Malý	Ing. Ladislav Malý	Ing. Lubor Dítě		
Kraj: Pardubický	Obec: Lukavice (k.ú. Lukavice v Čechách)			
Investor: Správa a údržba silnic Pardubického kraje				
Letohrad – Žamberk, rekonstrukce silnice II/310, dešťová kanalizace SO 01 Dešťová kanalizace			Stupeň	DPS
Podélné profily stok 5 a 6			Datum	červenec 2020
			Zakázkové číslo	M20/051
			Formát	5 x A4
			Měřítko: 1: 500/100	Číslo přílohy: D.1.01.2.4
Predložená dokumentace je duševním vlastnictvím firmy Multiaqua s.r.o., Hradec Králové				