




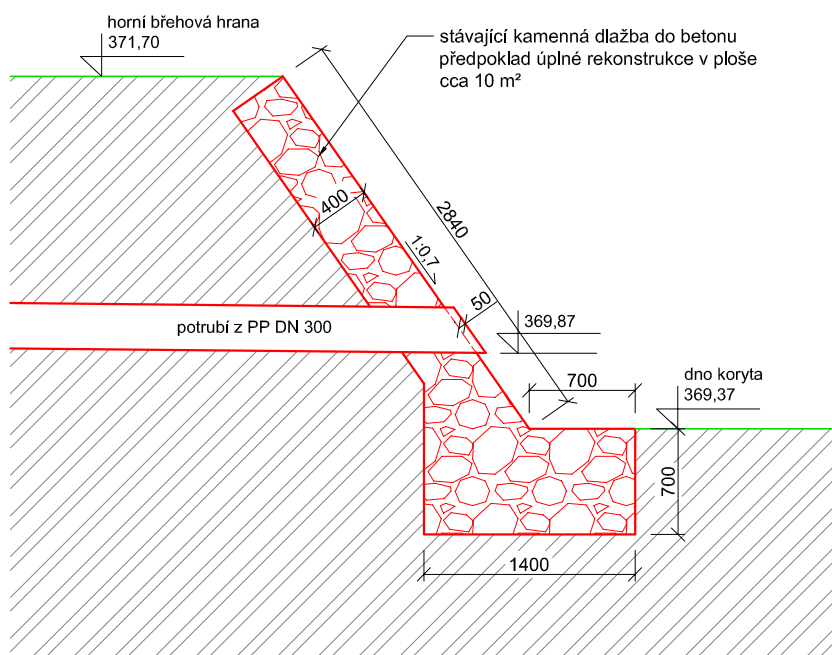

PŘÍČNÝ ŘEZ VÝÚSTNÍM OBJEKTEM



Skladba dlažby do betonu:

- 0,25 m lomový kámen
- 0,15 m betonové lože
- 0,1 m štěrkopískový podsyp

Zodpovědný projektant	Vypracoval	Technická kontrola	<div> MULTIAQUA s.r.o. VEVERKOVA 1343 500 02 HRADEC KRÁLOVÉ IČO: 60113111 TEL. +420 498 500 359 DIČ: CZ60113111 WWW.MULTIAQUA.CZ</div>	
Ing. Ladislav Malý	Ing. Ladislav Malý	Ing. Lubor Dítě		
				
Kraj: Pardubický	Obec: Lukavice (k.ú. Lukavice v Čechách)			
Investor: Správa a údržba silnic Pardubického kraje				
Letohrad – Žamberk, rekonstrukce silnice II/310, dešťová kanalizace SO 01 Dešťová kanalizace			Stupeň	společné povolení
			Datum	červenec 2020
			Zakázkové číslo	M20/051
			Formát	1 x A4
Výkres výústního objektu na stoce 6			Měřítko: 1: 50	Číslo přílohy: D.1.01.8
			Předložená dokumentace je duševním vlastnictvím firmy Multiaqua s.r.o., Hradec Králové	