

KATASTRY			
PARCELNÍ ČÍSLA			
DRUH POVRCHU			
VZDÁLENOSTI ŠACHET			
OZNAČENÍ ŠACHET			
VOSS1SS2SS3			

SMĚROVÉ POMĚRY

MĚŘÍTKA 1:500/100

LEGENDA TYPŮ ČAR  
PŮVODNÍ TERÉN  
UPRAVENÝ TERÉN

Stoka S1

HLOUBKA VÝKOPU

KÓTA VÝKOPU

HLOUBKA DNA POTRUBÍ


KÓTA DNA POTRUBÍ

KÓTA PŮVODNÍHO TERÉNU

SROVNÁVACÍ ROVINA

STANIČENÍ [km/m]
PROFIL[mm]–MATERIÁL–DÉLKA[m]
SKLON[promile]–DÉLKA[m]
ULOŽENÍ
KAPACITNÍ PRŮTOK[l/s]–RYCHLOST[m/s]

k.ú. Lukavice v Čechách			
115/1	(1)	117	2062/34
travní porost		komunikace II/310	
15.65	14.73	7.25	

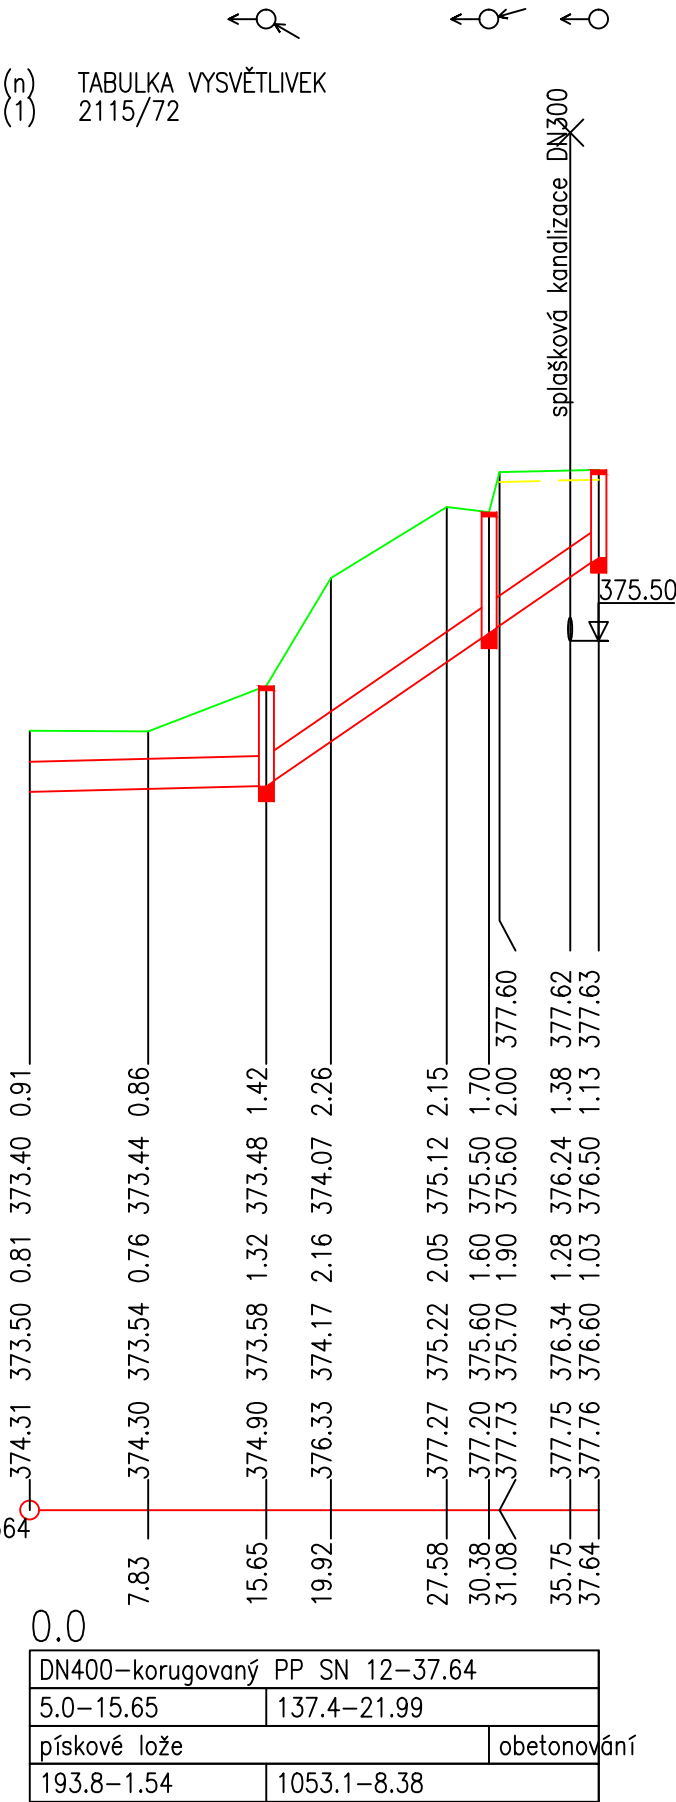

KATASTRY			
PARCELNÍ ČÍSLA			
DRUH POVRCHU			
VZDÁLENOSTI ŠACHET			
OZNAČENÍ ŠACHET			

SMĚROVÉ POMĚRY

MĚŘÍTKA 1:500/100

LEGENDA TYPŮ ČAR  
PŮVODNÍ TERÉN  
UPRAVENÝ TERÉN

Stoka S2

HLOUBKA VÝKOPU

KÓTA VÝKOPU

HLOUBKA DNA POTRUBÍ


KÓTA DNA POTRUBÍ

KÓTA PŮVODNÍHO TERÉNU


SROVNÁVACÍ ROVINA

STANIČENÍ [km/m]
PROFIL[mm]–MATERIÁL–DÉLKA[m]
SKLON[promile]–DÉLKA[m]
ULOŽENÍ
KAPACITNÍ PRŮTOK[l/s]–RYCHLOST[m/s]

k.ú. Lukavice v Čechách			
283/3	(2)	2062/34	2062/38
travní porost		II/310	
7.91	17.26	žámk. dlažba	

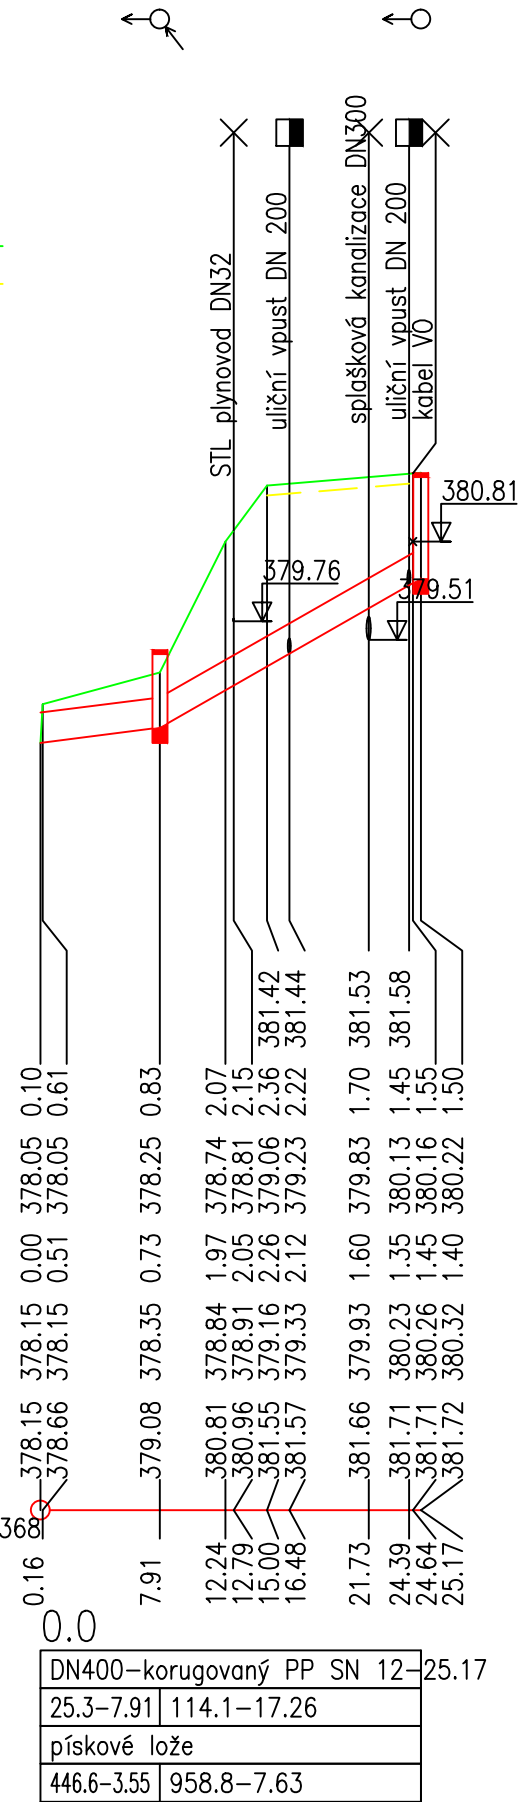

TABULKA VYSVĚTLIVEK			
283/2	(1)		
2115/63	(2)		

Zodpovědný projektant	Vypracoval	Technická kontrola	<div> MULTIAQUA s.r.o. VEVERKOVA 1343 500 02 HRADEC KRÁLOVÉ IČO: 60113111 TEL. +420 498 500 359 DIČ: CZ60113111 WWW.MULTIAQUA.CZ</div>	
Ing. Ladislav Malý	Ing. Ladislav Malý	Ing. Lubor Dítě		
Kraj: Pardubický	Obec: Lukavice (k.ú. Lukavice v Čechách)			
Investor: Správa a údržba silnic Pardubického kraje				
Letohrad – Žamberk, rekonstrukce silnice II/310, dešťová kanalizace S0 02 Rekonstrukce stávající dešťové kanalizace			Stupeň	DPS
			Datum	červenec 2020
			Zakázkové číslo	M20/051
			Formát	3 x A4
Podélné profily stok S1 a S2			Měřítko: 1: 500/100	Číslo přílohy: <b>D.1.02.2</b>
Předložená dokumentace je duševním vlastnictvím firmy Multiaqua s.r.o., Hradec Králové				