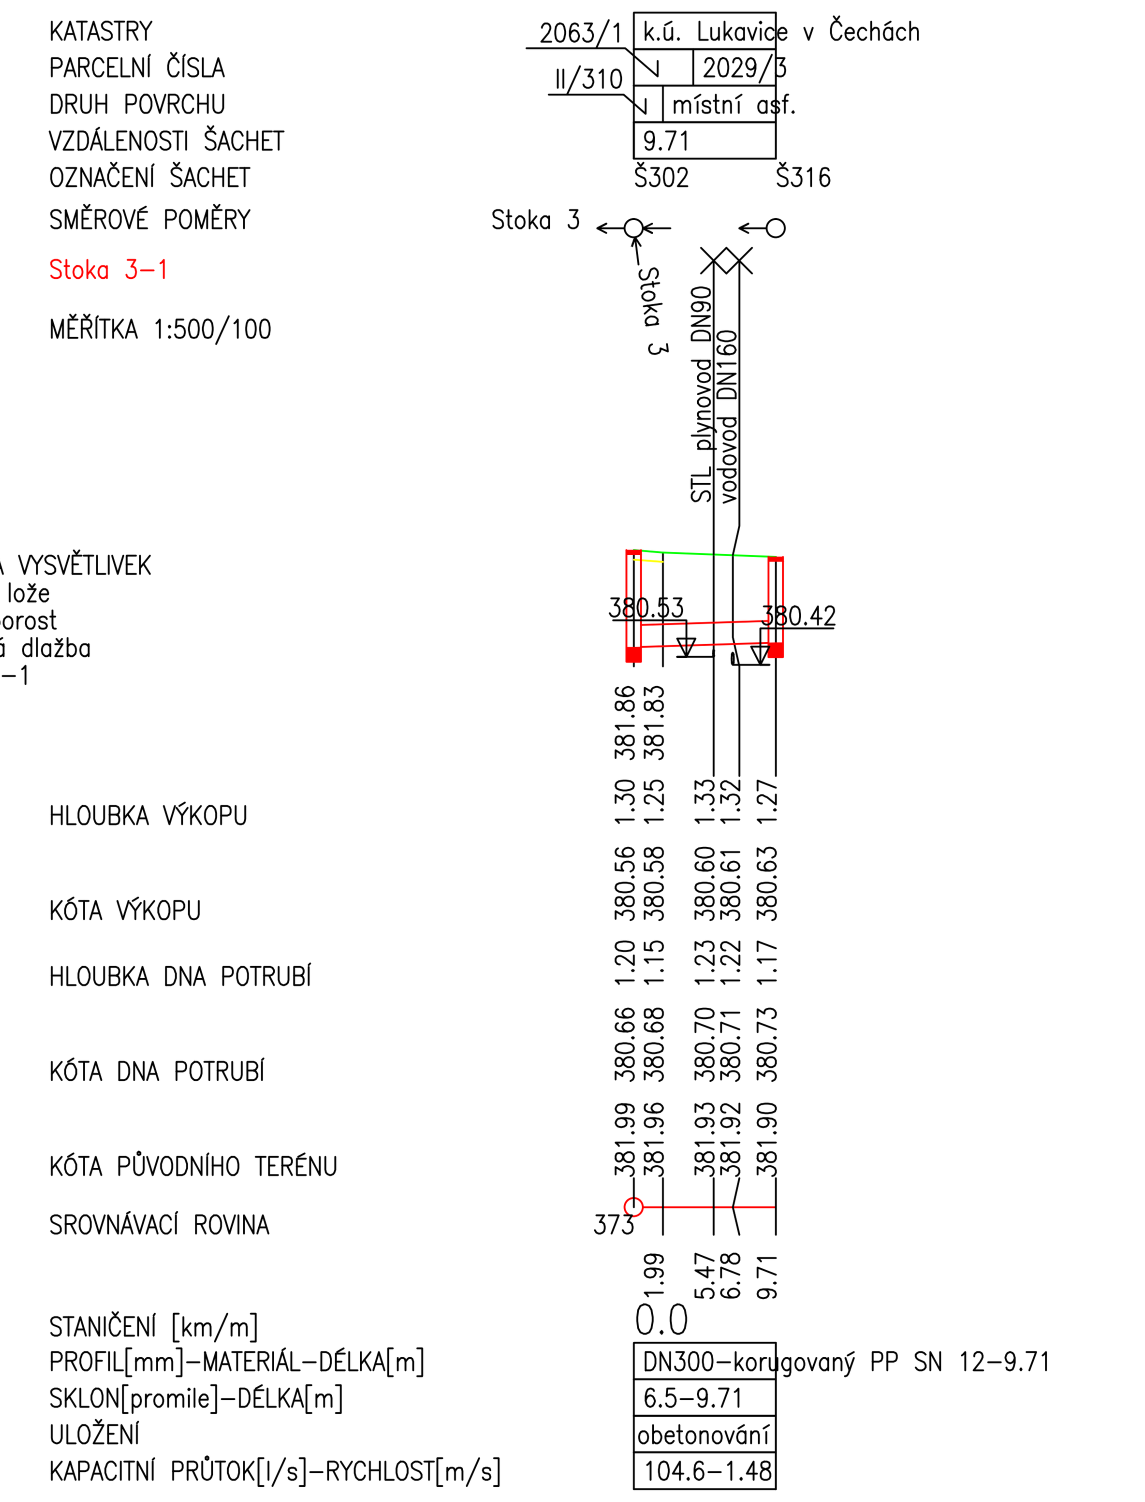

Zodpovědný projektant	Vypracoval	Technická kontrola
Ing. Ladislav Malý	Ing. Ladislav Malý	Ing. Lubor Dítě
Kraj: Pardubický	Obec: Lukavice (k.ú. Lukavice v Čechách)	
Investor: Správa a údržba silnic Pardubického kraje		

MULTIAQUA s.r.o.
VEVERKOVA 1343
500 02 HRADEC KRÁLOVÉ
IČO: 60113111 TEL. +420 498 500 359
DIČ: CZ60113111 WWW.MULTIAQUA.CZ

Letohrad – Žamberk, rekonstrukce silnice II/310, dešťová kanalizace
SO 01 Dešťová kanalizace
Podélné profily stok 3 a 3–1

Stupeň	DPS
Datum	červenec 2020
Zakázkové číslo	M20/051
Formát	6 x A4
Měřítko: 1: 500/100	Číslo přílohy: D.1.01.2.3

Předložená dokumentace je duševním vlastnictvím firmy Multiaqua s.r.o., Hradec Králové