PODÉLNÝ ŘEZ SILNICÍ II/358 – směr Slatiňany

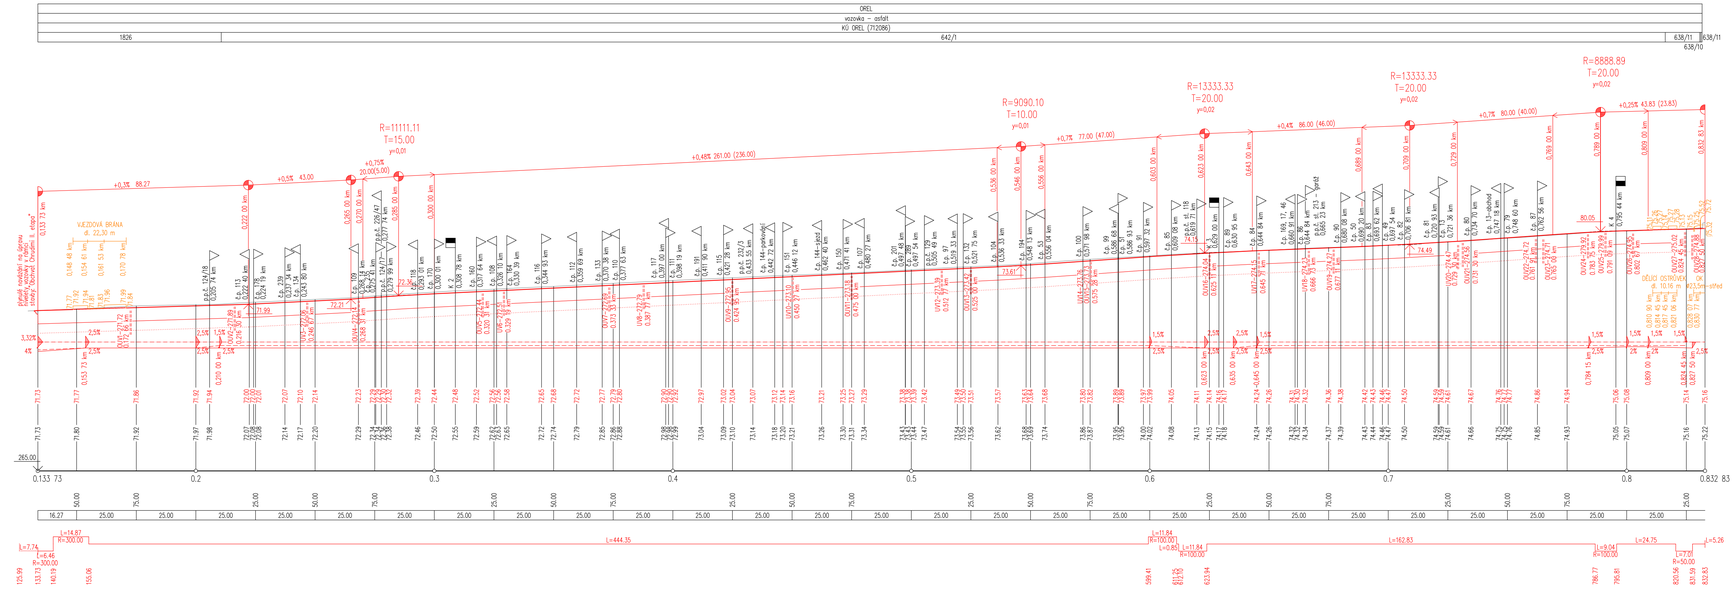

Souřadný systém: S-JTSK
Výškový systém: B.p.v.

Zodpovědný projektant	Profese	Vypracovala	Kontroloval	Ateliér malých dopravních křižovatek Ing. Petra NOVOTNÉHO
Ing. P. Novotný, Ph.D., MBA, dopravní		Dita Zemanová	Ing. P. Novotný, Ph.D., MBA	Nadražní 178 Tel.: 469 321 027, 604 845 342 530 02 Pardubice petr.novotny@seznam.cz

Umístění stavby:	Orel	Formát	5 x A4
Investor stavby:	SÚS PK, Obec Orel	Číslo zakázky	3/1/20
OREL, ZKLIDNĚNÍ DOPRAVY NA ÚSEKU SILNICE II/358, PD		Datum	3/2020
		Stupeň	SPS (DUR+DSP)
		Číslo kopie	
PODÉLNÝ PROFIL - silnicí II/358 - směr Slatiňany		Měřítko	1:1000/100
		Číslo výkresu	D.2.2.1