



# detail flexibilního sloupku

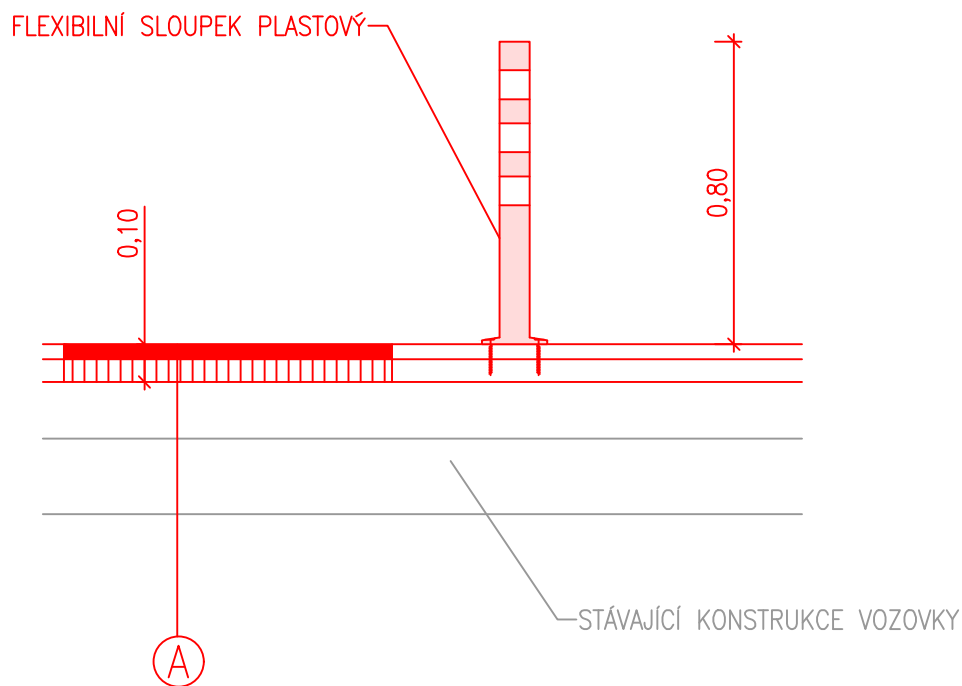

SLOUPEK PLASTOVÝ ČERVENÝ FLEXIBILNÍ  
REFLEXNÍ PRUHY  
KOTVENÍ NA ŠROUBY DO POVRCHU VOZOVKY

S-JTSK

Výškový systém B.p.v.

PROJEKTANT: Ing. Jakub Holý	VYPRACOVAL: Ing. Jakub Holý	KONTROLOVAL: Ing. František Haburaj, Ph.D.	ZPRACOVATEL: 	
INVESTOR: Správa a údržba silnic Pardubického kraje, Doubravice 98, 533 58 Pardubice			ČÍSLO ZAKÁZKY:	FORMÁTY: 1 x A4
KRAJ / OBEC: Pardubický kraj / Vlčí Habřina			DATUM: 5.2022	PARÉ:
STAVBA:			STUPEŇ: PDPS	
OPRAVA SILICE III/3231 VLČÍ HABŘINA			MĚŘÍTKO: 1:20	
STAVEBNÍ OBJEKT: SO 101 – SILNICE III/3231 – OŽK			ČÁST:	PŘÍL. Č.:
NÁZEV PŘÍLOHY: DETAIL ZAHRAZOVACÍHO SLOUPKU			B.1	2.7
DOKUMENTACI LZE UŽÍVAT POUZE VE SMYSLU PŘÍSLUŠNÉ SMLOUVY O DÍLO. VÝKRES, ČI JEHO ČÁST, MŮŽE BÝT KOPÍROVÁN NEBO JINÝM ZPŮSOBEM ROZŠÍŘOVÁN POUZE PO PŘEDCHOZÍM SOUHLASU ZPRACOVATELE.				