VZOROVÉ ULOŽENÍ PP POTRUBÍ
1:25

ŠÍŘKY VÝKOPU – Š DLE DN TROUBY – NENÍ ZAPOČTENO PAŽENÍ RÝHY:

DN=200 mm – Š=1,00 m
DN=300 mm – Š=1,10 m
DN=400 mm – Š=1,20 m
DN=500 mm – Š=1,40 m
DN=600 mm – Š=1,60 m
DN=800 mm – Š=1,80 m

ŠÍŘKY VÝKOPU – Š DLE DN TROUBY – VČETNĚ PAŽENÍ RÝHY:

DN=200 mm – Š=1,20 m
DN=300 mm – Š=1,30 m
DN=400 mm – Š=1,50 m
DN=500 mm – Š=1,60 m
DN=600 mm – Š=1,70 m
DN=800 mm – Š=2,10 m

K ULIČNÍM VPUSTEM

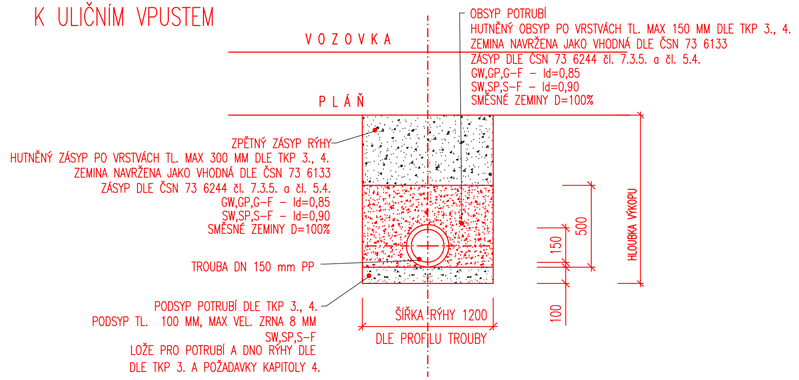

BETONOVÁ ULIČNÍ VPUSŤ
1:25

PŘÍČNÝ ŘEZ

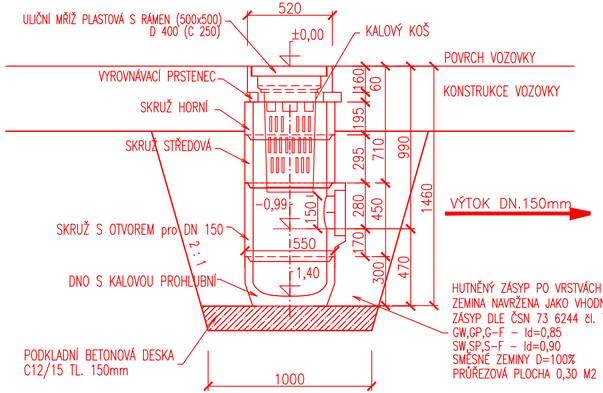

BETONOVÁ HORSKÁ VPUSŤ
1:25

A – PODÉLNÝ ŘEZ
1:25

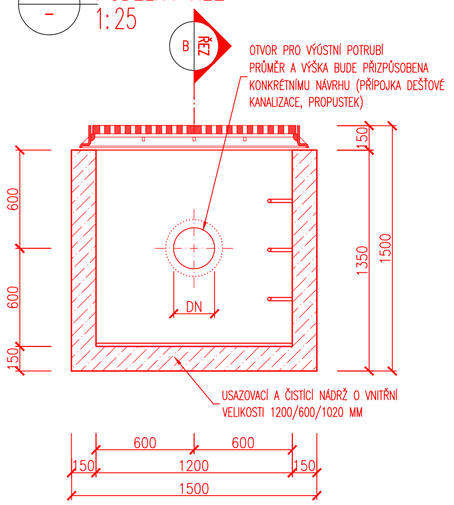

B – PŘÍČNÝ ŘEZ
1:25

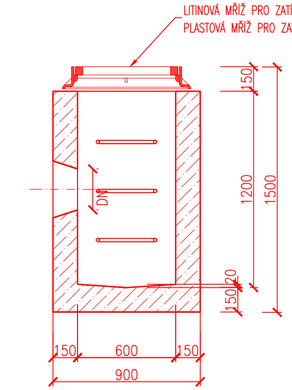

B – PŮDORYS
1:25

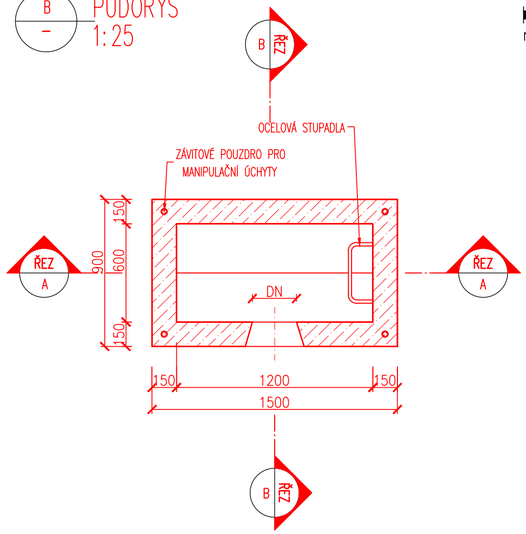

MĚŘÍTKO:

1:25

m 0,25 0,50 0,75 1,00 1,25

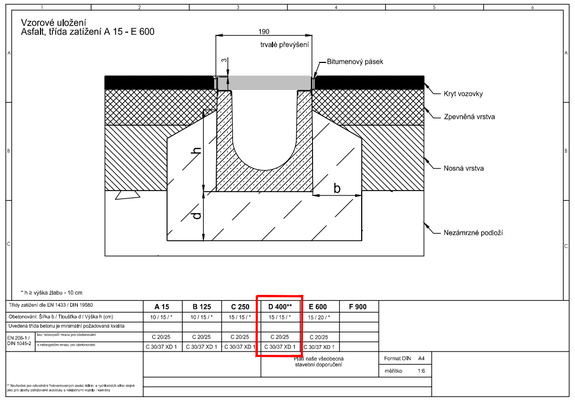

SCHÉMA – ODVODŇOVACÍ ŽLAB DO TŘÍDY ZATÍŽENÍ F900 Z BETONU VÝZTUŽENÉHO VLÁKNY
LITINOVÝ KRYT, RÁM–POZINKOVANÁ OCEL

D.5
DUSP+PDPS

SOUŘADNICOVÝ SYSTÉM: S–JTSK
VÝŠKOVÝ SYSTÉM: BpV

KRESLIL:	ING. MILAN VOPAŘIL, DIS.		
ZPRACOVAL:	ING. LUKÁŠ TOBEŠ		
TECHNICKÁ KONTROLA:	MILOŠ BEDNÁŘ, DIS.		
ZODPOVĚDNÝ PROJEKTANT:	ING. MILAN VOPAŘIL, DIS.		
HLAVNÍ PROJEKTANT:	ING. JAN BURSA		
KRAJ: PARDUBICKÝ	OKRES: ÚSTÍ NAD RLICÍ	OBEC: LEŠTINA	

MDS PROJEKT
FÖRSTEROVA Č.P. 175, 566 01 VYSOKÉ MÝTO
EMAIL.: MDS@MDSPROJEKT.CZ

INVESTOR: SPRÁVA A ÚDRŽBA SILNIC PARDUBICKÉHO KRAJE, DOUBRAVICE 98, 533 53 PARDUBICE

AKCE: OPRAVA SILNICE III/35720 DVOŘIŠTĚ – DOUBRAVICE

OBJEKT: SO 301 – JEDNOTNÁ KANALIAZCE

OBSAH: VZOROVÉ ŘEZY ODVODŇOVACÍCH PRVKŮ

STUPEŇ:	DUSP+PDPS
ZAK.ČÍSLO:	2630–22–3
ARCHIVNÍ ČÍSLO:	2630
DATUM:	05/2022
FORMÁT:	3xA4
MĚŘÍTKO:	1:25
ČÍSLO SOUPRAVY:	ČÍSLO PŘÍLOHY: D.5.9