



ŘEZY

ŘEZ 1-1

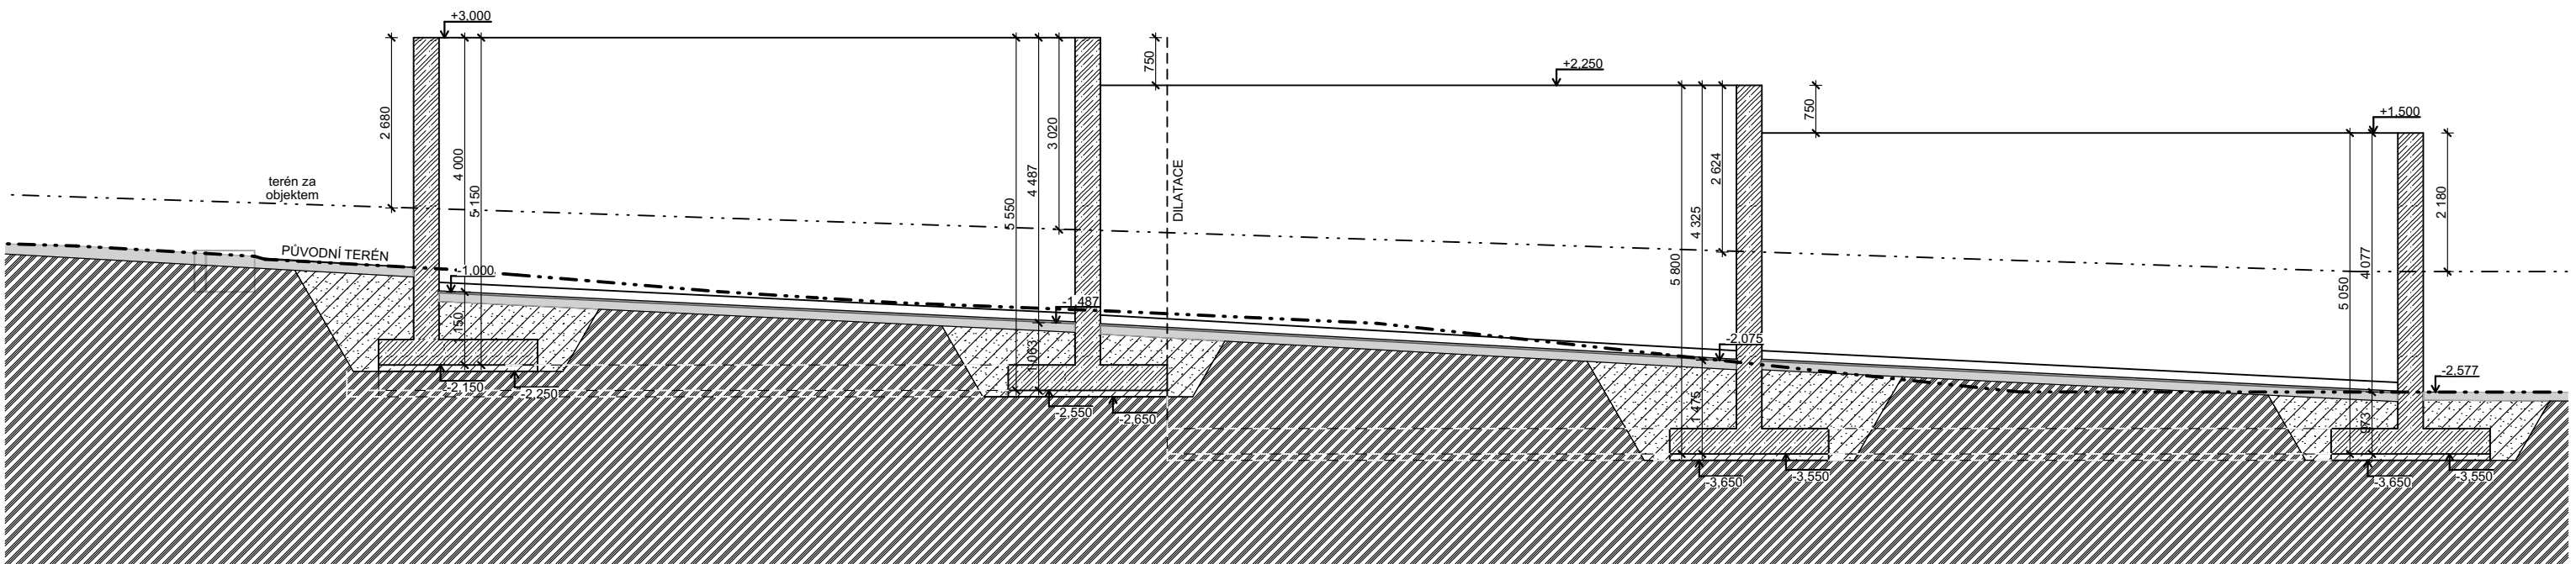

ŘEZ 4-4

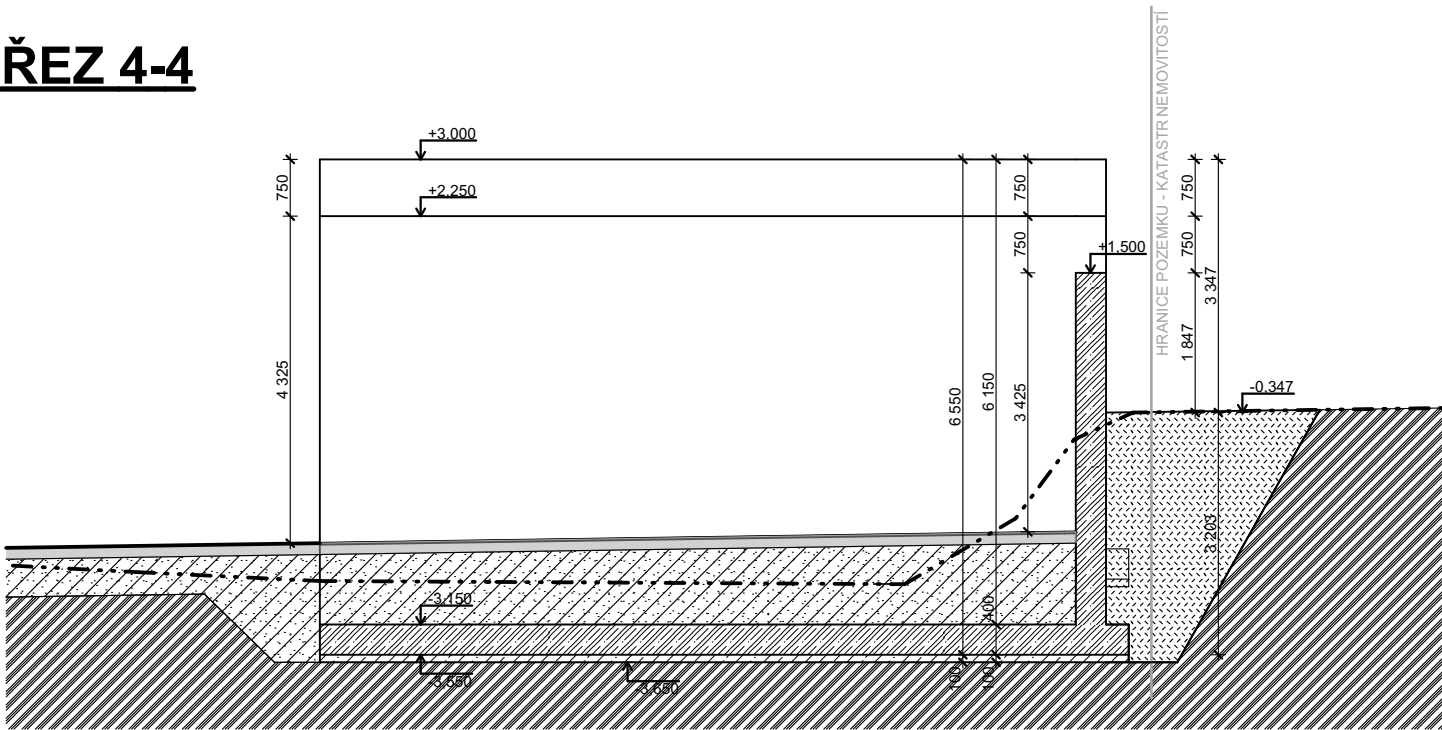

LEGENDA MATERIÁLŮ

- ŽELEZOBETONOVÉ MONOLITICKÉ KONSTRUKCE
- BETONOVÉ MONOLITICKÉ KONSTRUKCE
- HUTNĚNÉ ŠTĚRKOVÉ NÁSYPY
- NÁSYPY ZEMINY
- PŮVODNÍ ZEMINA

0,000 = ÚROVEŇ ČISTÉ PODLAHY 1.NP = 555,00

Název stavby:			
OPERNÁ STĚNA PRO SKLADOVÁNÍ INERTNÍHO POSYPU			
Místo stavby:			
k.ú. Polička, ul. Čsl. armády, parc.č. 4833/3			
Objednatel:			
Správa a údržba silnic Pardubického kraje, Doubravice 98, 533 53 Pardubice			
Generální projektant:		APOLO CZ s.r.o., Tyršova 155, 572 01 Polička	
Autor návrhu:		-	
HIP:		Ing. Karel Marek	
Projektant:		Ing. Karel Marek	
Zodp. projektant:		Ing. Martin Kozáček	
Kraj:	Pardubický	Formát	Číslo zakázky: P1623
Stav. úřad:	Polička	Revize: 00	Datum 08/2023
Stupeň PD: DOKUMENTACE PRO SPOLEČNÉ POVOLENÍ STAVBY			
Objekt:		D1-01 SKLADOVACÍ BOXY	
Část:		D1-01-1 ARCHITEKTONICKO STAVEBNÍ ŘEŠENÍ	
Obsah přílohy:		ŘEZY	
		APOL0 CZ s.r.o. Tyršova 155, 572 01 Polička + 420 461 722 204 apol0@apoloc.cz www.apoloc.cz	
		Autorizační razítko:	
		Označení přílohy:	
		Číslo paré:	
		Měřítko:	
		1:100	