


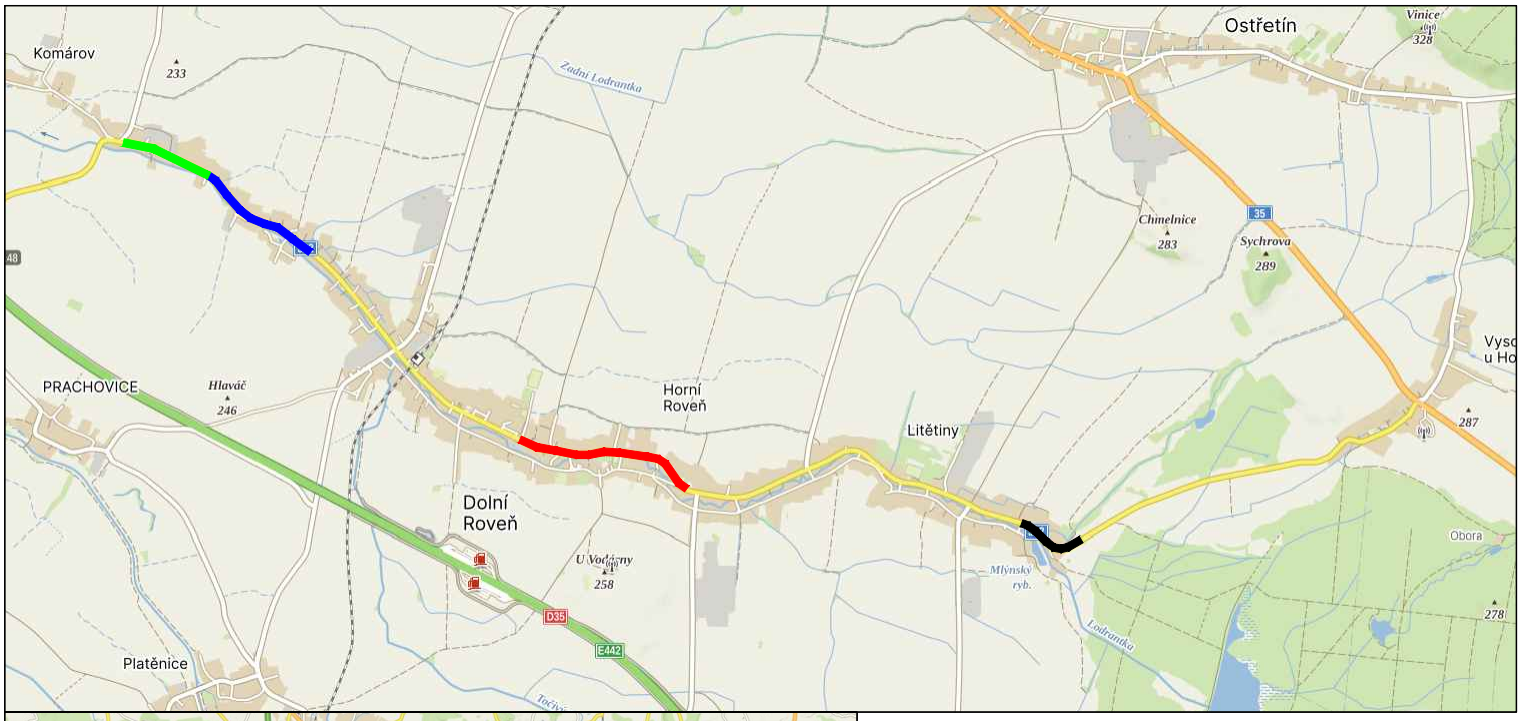


LEGENDA:

NÁVRH

- SO 101 – Silnice II/322, Komárov, km 37,540 – 38,355 (délka 815 m)
- SO 102 – Silnice II/322, Horní Roveň, km 40,100 – 41,200 (délka 1100 m)
- SO 103 – Silnice II/322, Dolní Roveň – Litětiny, km 43,465 – 43,815 (délka 350 m)
- SO 104 – Silnice II/322, Komárov, km 36,967 – 37,540 (délka 573 m)

S-JTSK

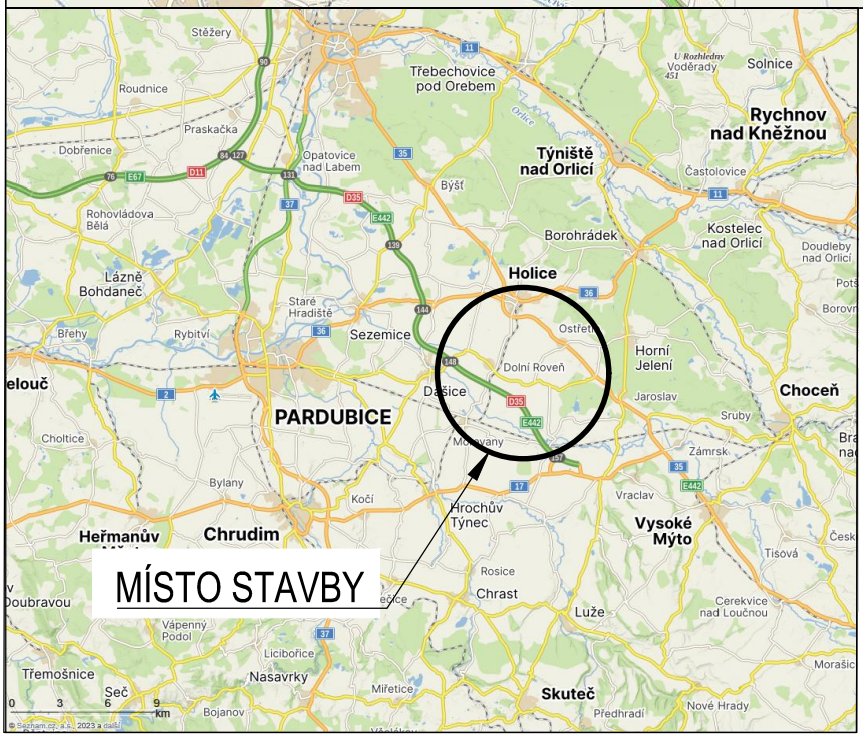Výškový systém B.p.v.

| PROJEKTANT: | VYPRACOVAL: | KONTROLOVAL: | ZPRACOVATEL: |
|---|---|---|---|
| Ing. Michal Švarc | Ing. Michal Švarc | Ing. František Haburaj, Ph.D. | DSP a.s. |

INVESTOR: Správa a údržba silnic Pardubického kraje, Doubravice 98, 533 53 Pardubice

KRAJ/OBEC: Pardubický kraj / Komárov, Horní a Dolní Roveň, Litětiny

STAVBA:

**SILNICE II/322 KOMÁROV - HORNÍ A DOLNÍ ROVEŇ (STROJNÍ PLOŠNÉ VÝSPRAVY KRYTU POŠKOZENÝCH ÚSEKŮ)**

STAVEBNÍ OBJEKT:

| ČÍSLO ZAKÁZKY: | FORMÁTY: |
|---|---|
| | 1 x A4 |
| DATUM: 11.2023 | PARÉ: |
| STUPEŇ: ZDS | |
| MĚŘÍTKO: 1:10 000 | |

| NÁZEV PŘÍLOHY: | ČÁST: | PŘÍL. Č.: |
|---|---|---|
| SITUAČNÍ VÝKRES ŠIRŠÍCH VZTAHŮ | C | 1 |

DOKUMENTACI LZE UŽÍVAT POUZE VE SMYSLU PŘÍSLUŠNÉ SMLOUVY O DÍLO. VÝKRES, ČI JEHO ČÁST, MŮŽE BÝT KOPÍROVÁN, NEBO JINÝM ZPŮSOBEM ROZŠÍŘOVÁN, POUZE PO PŘEDCHOZÍM SOUHLASU ZPRACOVATELE.