


Podrobný podélný profil: HAVLÍČKOVA M 1:1000/100
Rozsah: km 0,00000 - km 0,02259

Podrobný podélný profil: KOMENSKÉHO (SMĚR PÍSEČNÁ) M 1:1000/100
Rozsah: km 0,00000 - km 0,03389

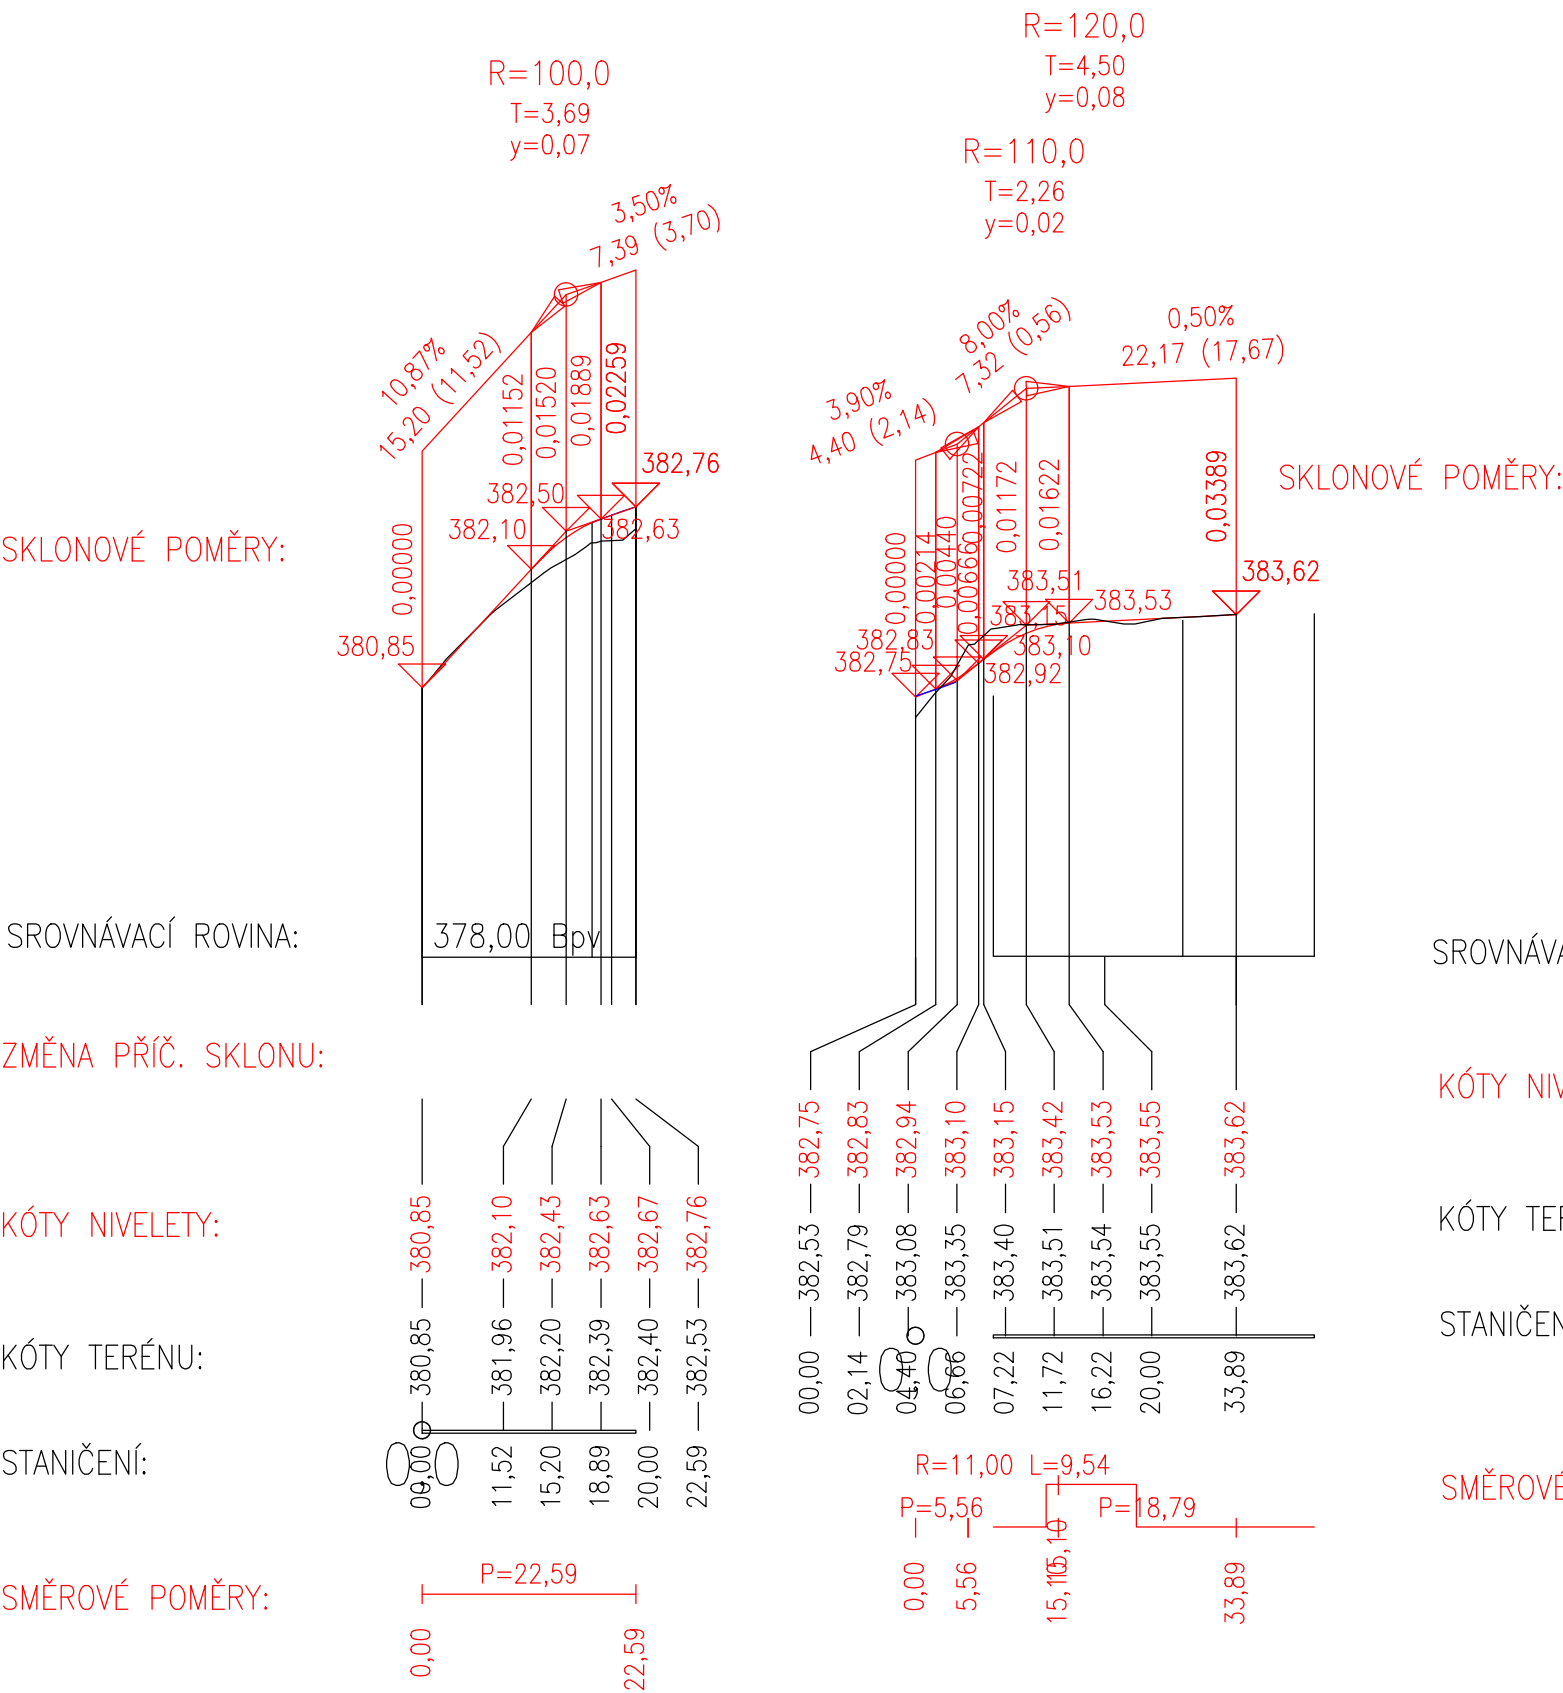

Souřadnicový systém S-JTSK, Výškový systém Bpv			
NÁZEV PROJEKTU			
Modernizace silnice II/310 Letohrad K Cihelně			
OBJEDNATEL / STAVEBNÍK	ZPRACOVATEL	ODPOVĚDNÝ PROJEKTANT Ing. Jan Rambousek	
		VYPRACOVAL Ing. Milan Ptáček	
		DATUM 02/2023	
		STUPEŇ PDPS	
ČÁST PD		FORMÁT 3x A4	
		MĚŘÍTKO 1:500/50	
SO		PARÉ	ČÁST Č. PŘ.
SO 101 Komunikace			
PŘÍLOHA		D 3.2	
Podélný profil - křižovatka Komenského			