REGULAČNÍ OBJEKT

ŘEZ A-A

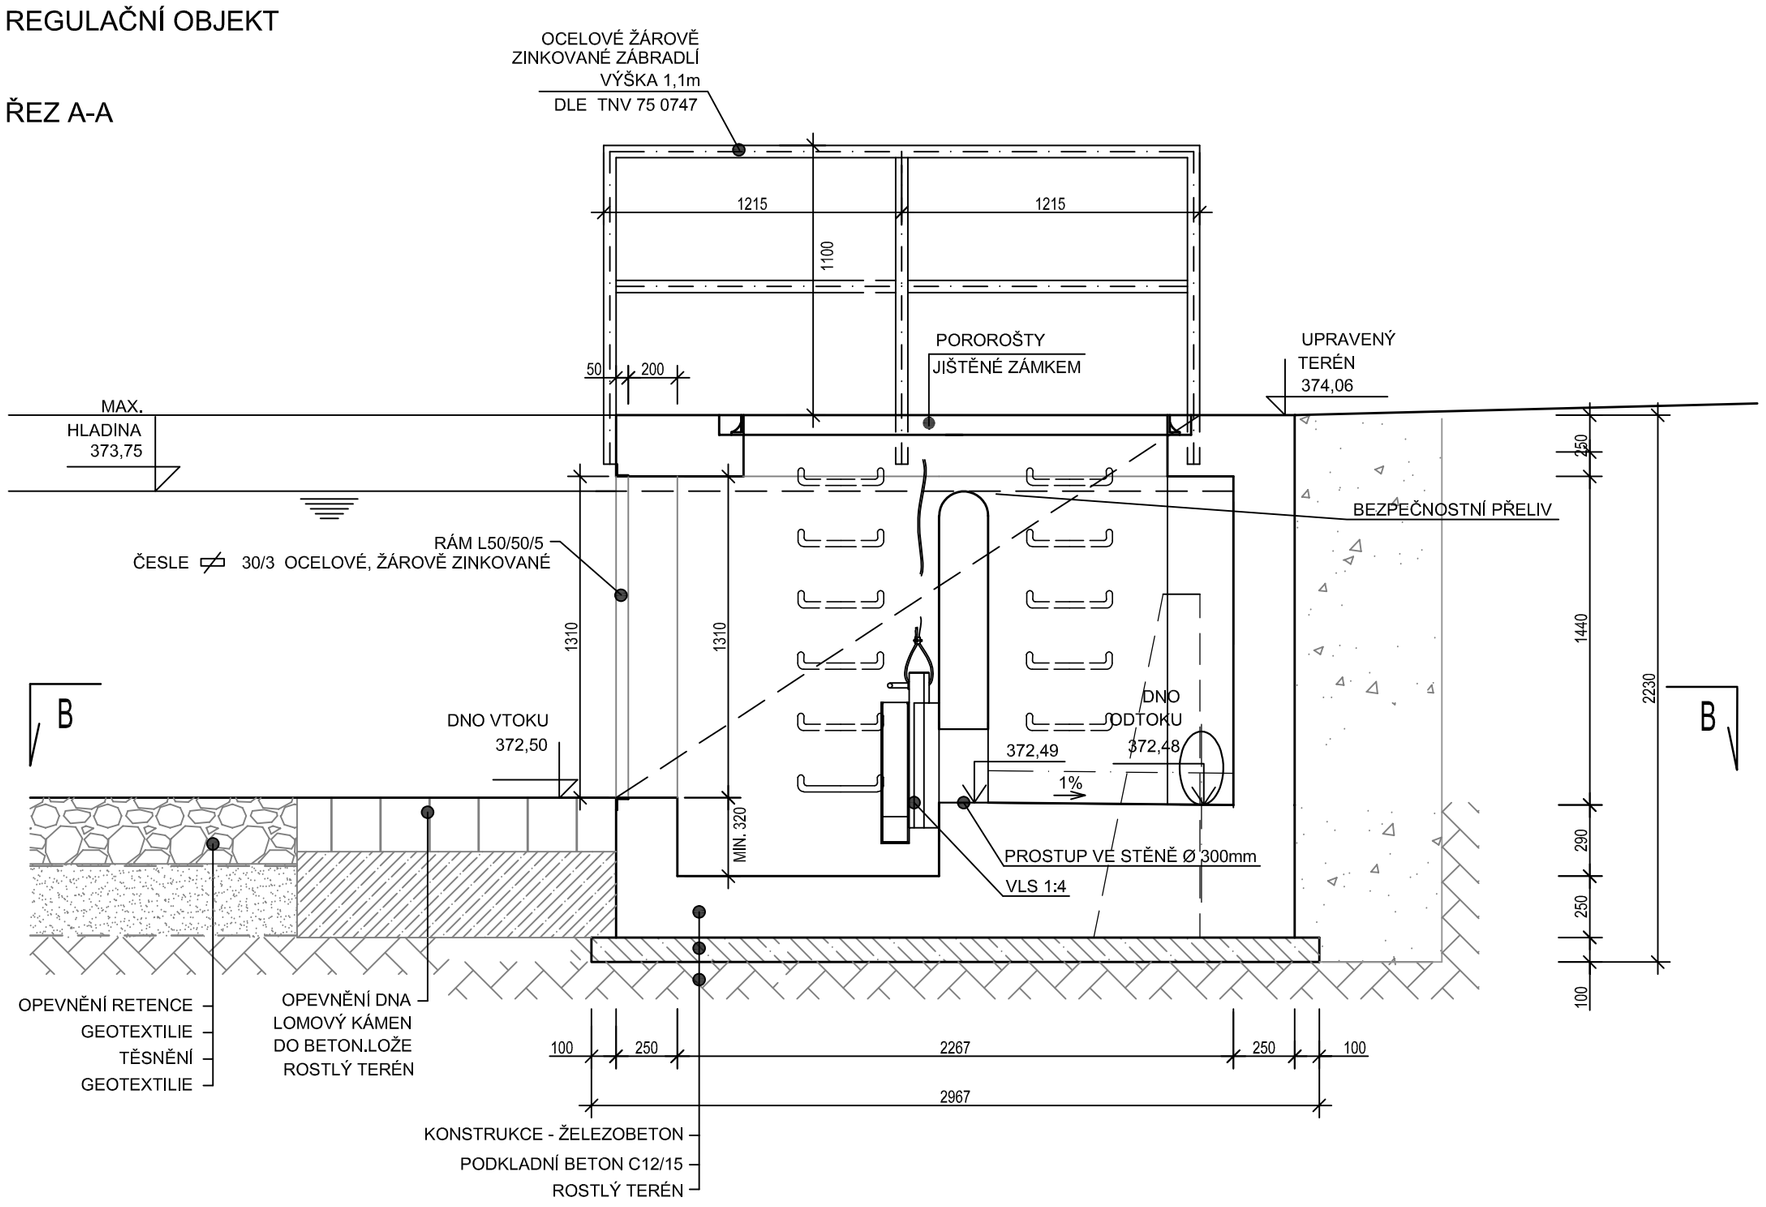

POHLED P

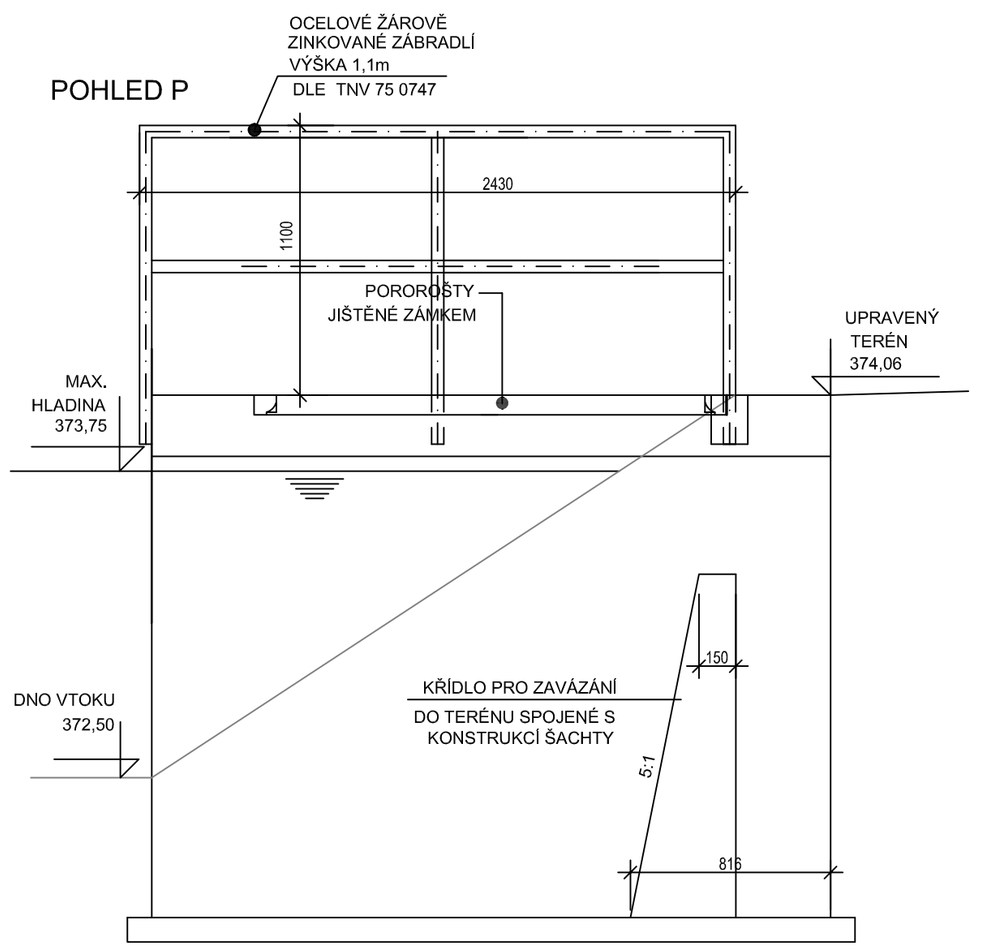

POZNÁMKA

ŠACHTA MUSÍ BÝT ZALOŽENA NA ROSTLÉM TERÉNU
V PŘÍPADĚ PŘEHLOUBENÍ VÝKOPU BUDE PROVEDENA VÝPLŇ PROSTÝM BETONEM

ŘEZ B - B

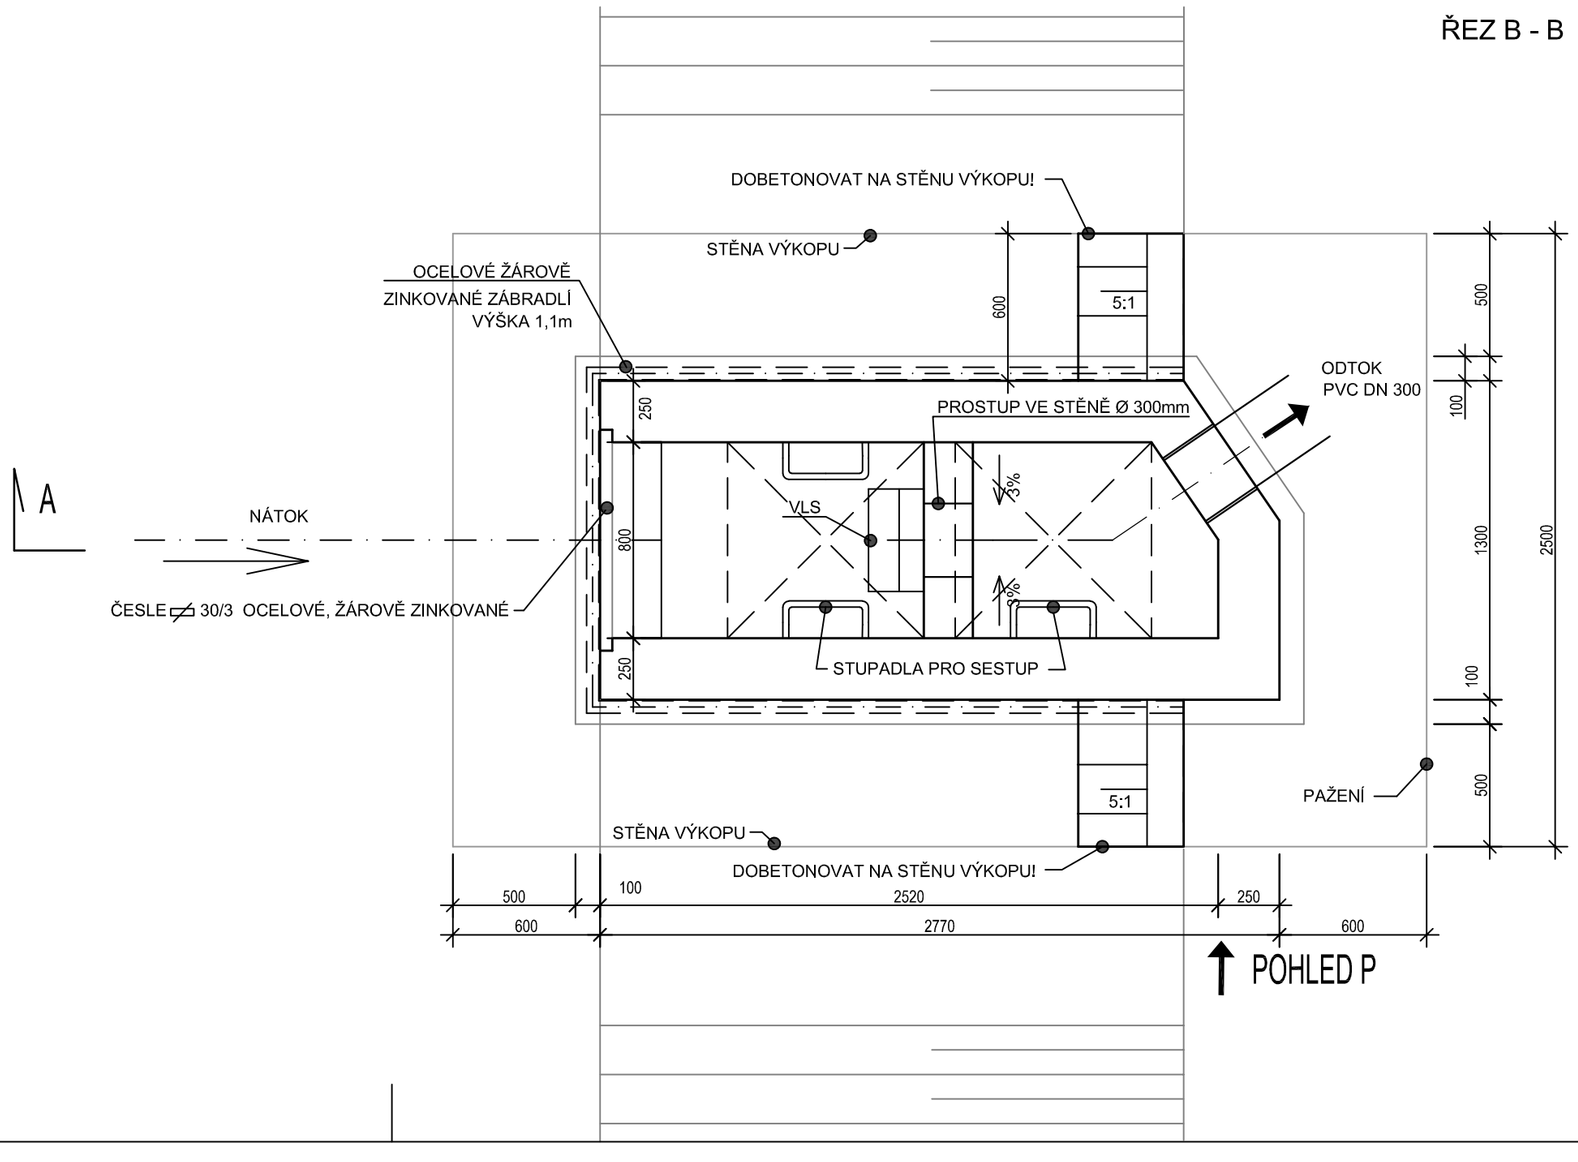

VÍROVÝ VENTIL

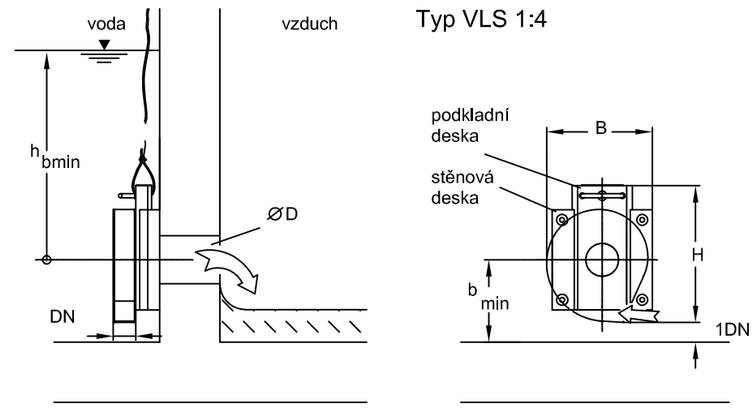

POZNÁMKA:
ROZMĚRY ZAŘÍZENÍ BUDOU UPŘESNĚNY DLE VÝROBNÍ DOKUMENTACE
MONTÁŽ ZAŘÍZENÍ BUDE PROVEDENA DLE MONTÁŽNÍHO PŘEDPISU VÝROBCE

NÁZEV PROJEKTU: Modernizace silnice II/310 Letohrad K Cihelně				
OBJEDNATEL / STAVEBNÍK	ZPRACOVATEL	ZPRACOVATEL ČÁSTI	ODPOVĚDNÝ PROJEKTANT	Ing.Jiří Dejmek
SÚS Pardubického kraje Doubravice 98 533 53 Pardubice	Ragemia, s.r.o. Plzeňská 27 266 01 Beroun	INGAS PRAHA spol. s r.o. Kancelář: Litevská 8/1174 100 00 Praha 10 tel. 272 111 705 email: ingas@volny.cz	VYPRACOVAL	Jana Fillerová
			DATUM	02/2023
			STUPEŇ	PDPS
ČÁST PD: D - DOKUMENTACE OBJEKTŮ			FORMÁT	6 x A4
			MĚŘÍTKO	1 : 25
SO: SO 301.1 - Retenční nádrž			PARÉ	ČÁST D / Č. PŘ. 8
PŘÍLOHA: Regulační objekt				