


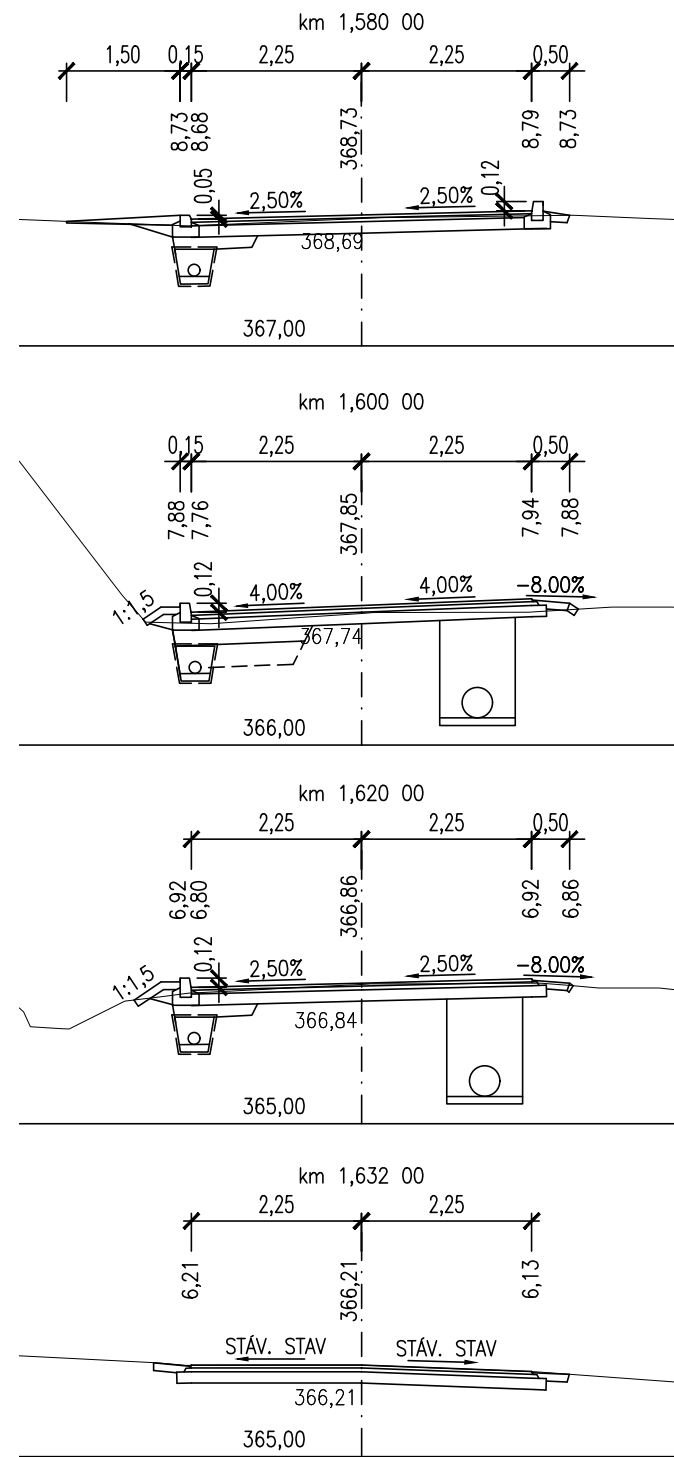
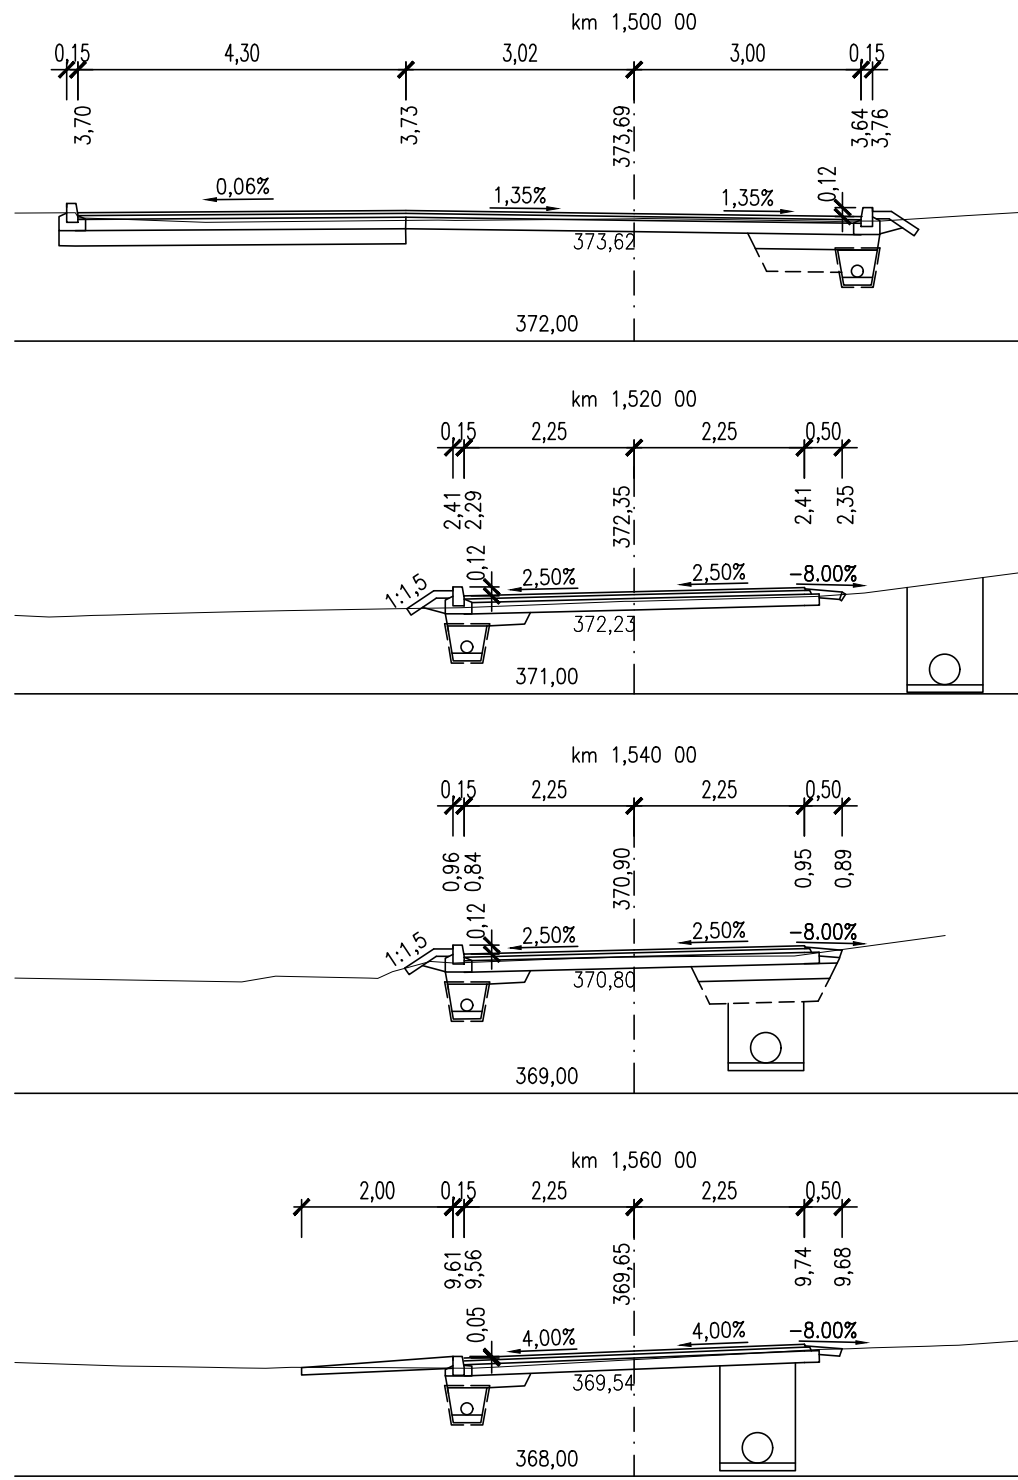
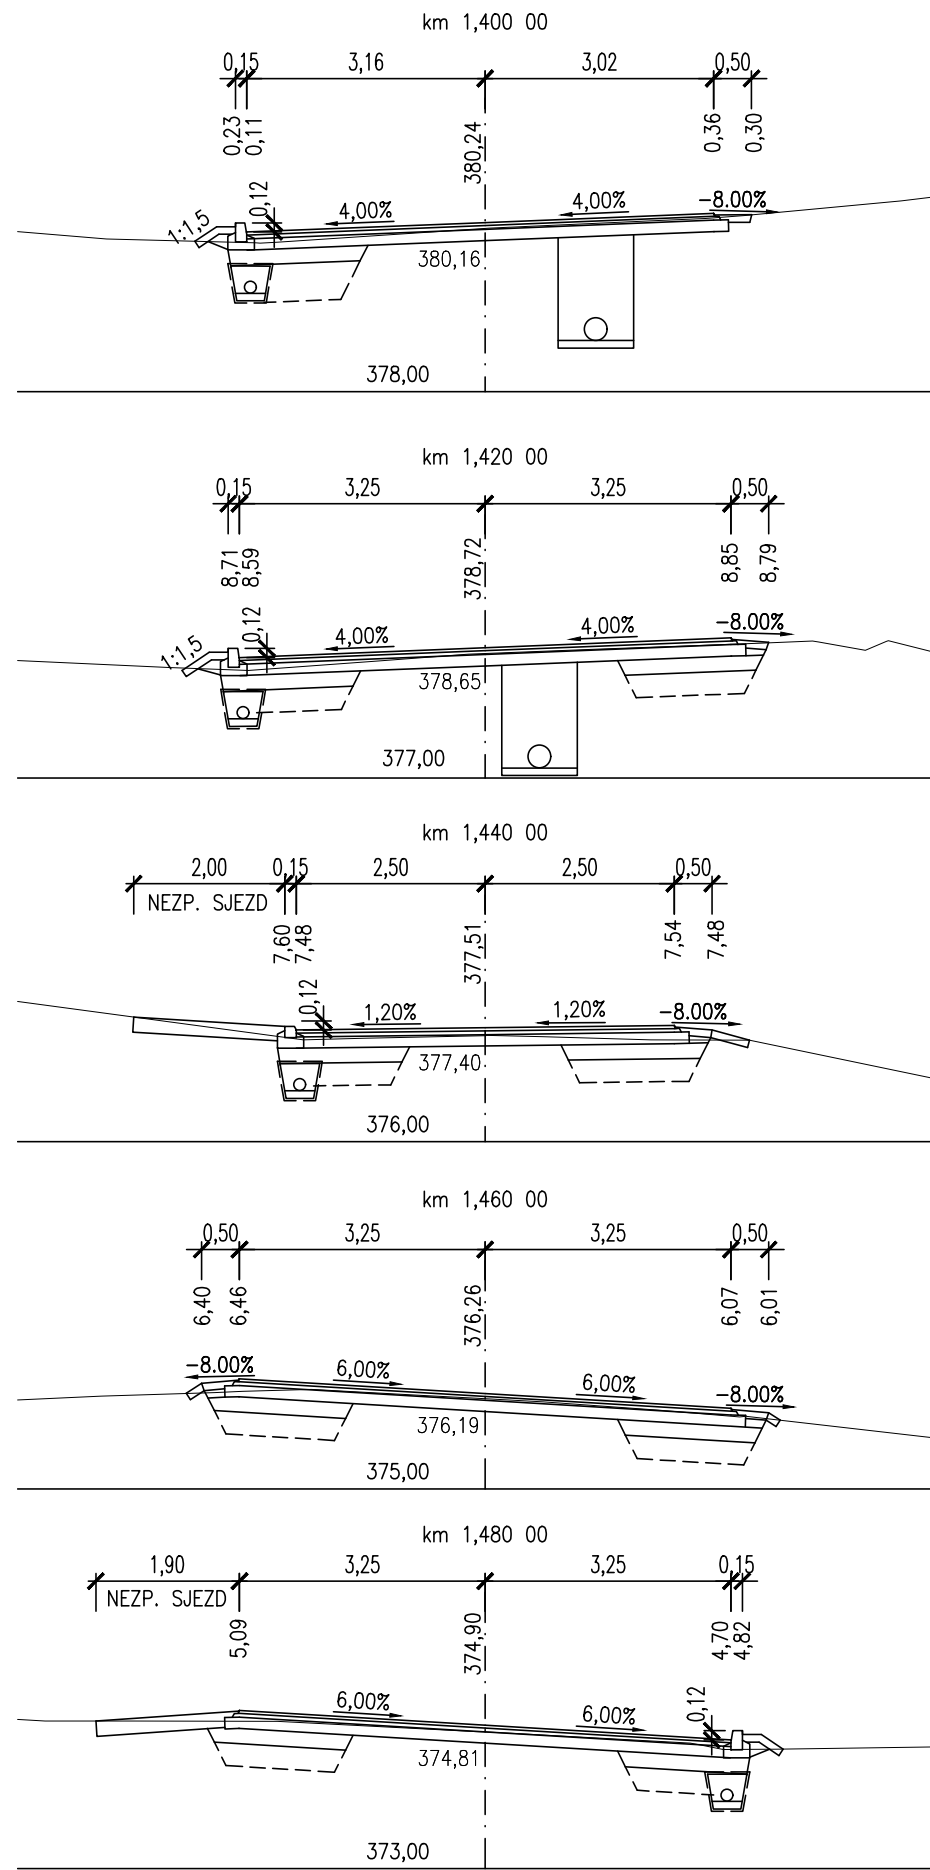


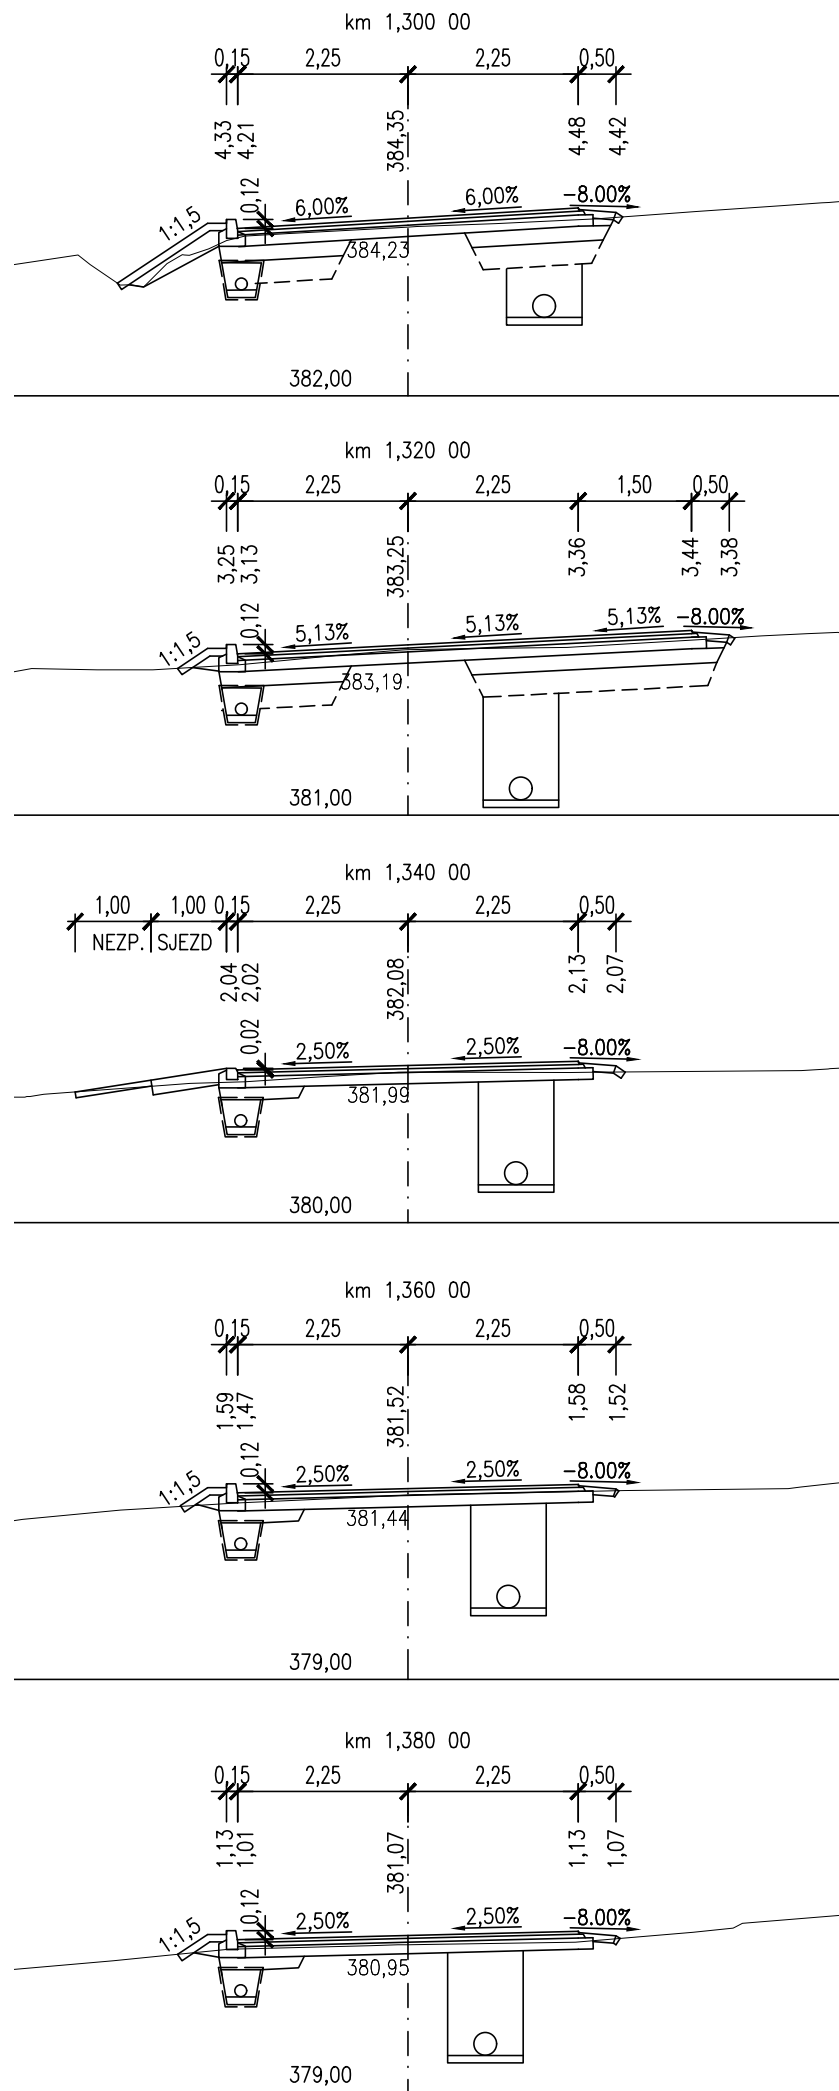


CHARAKTERISTICKÉ PŘÍČNÉ ŘEZY  
1: 100

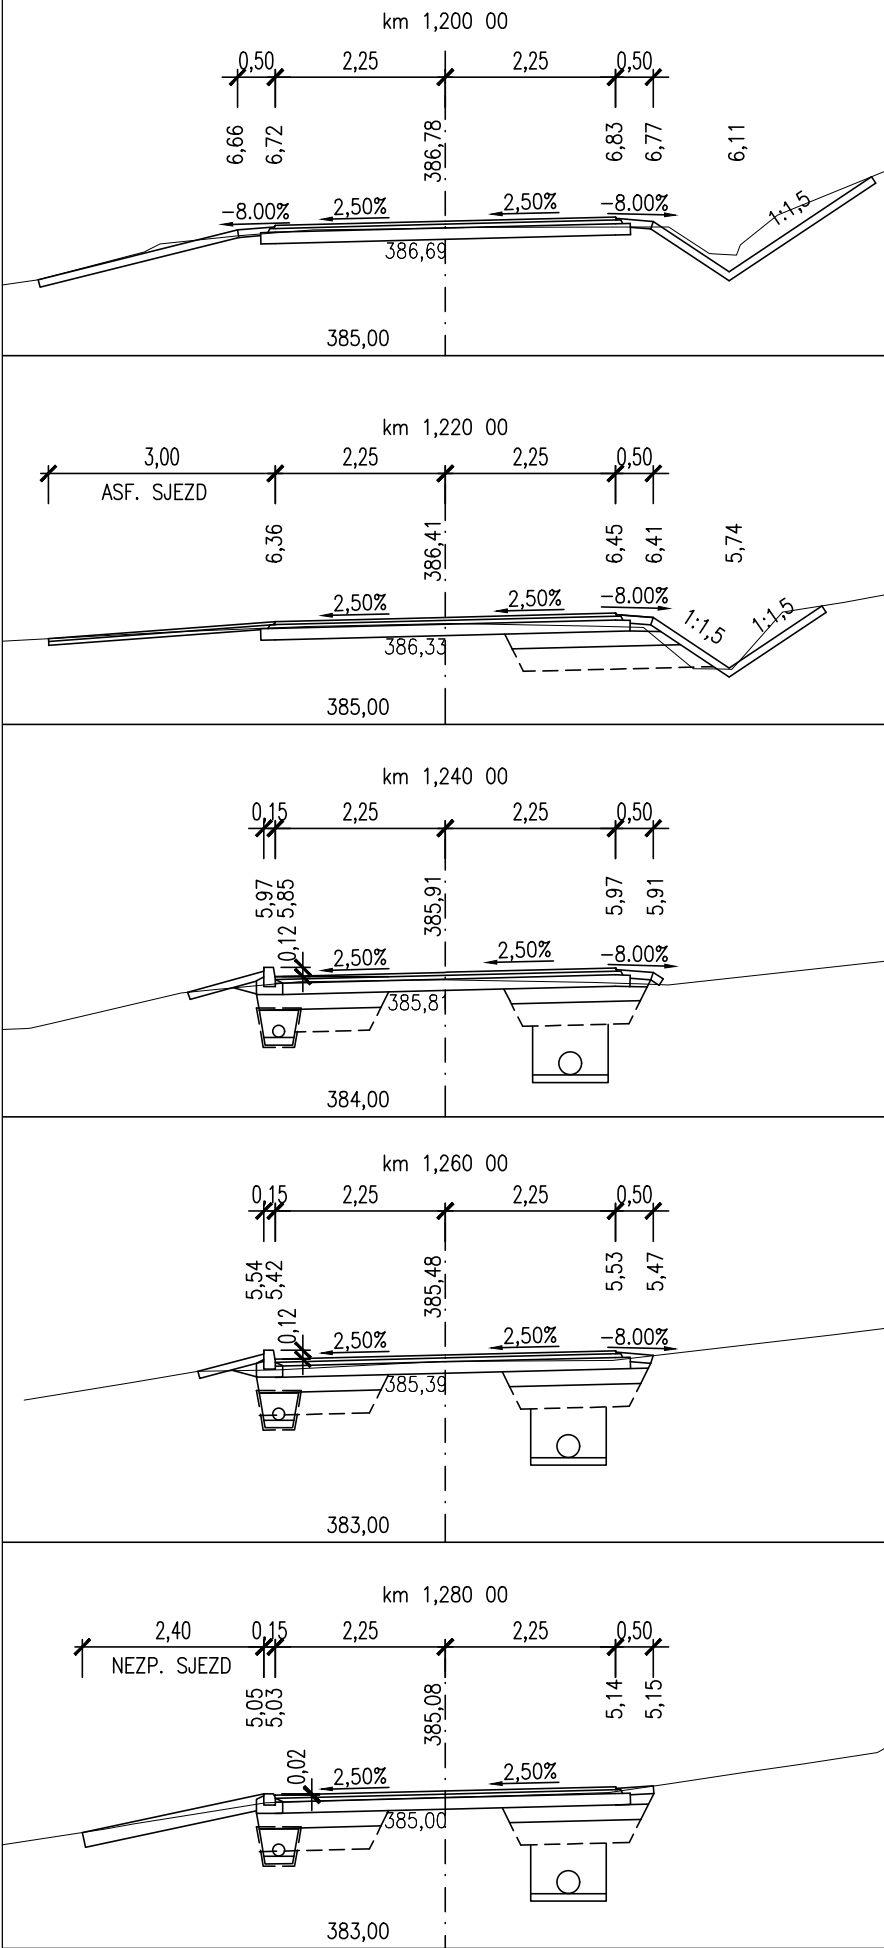

MĚŘÍTKO:

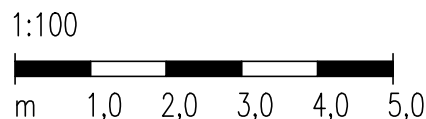

D.2.  
DUSP+PDPS

SOUŘADNICOVÝ SYSTÉM: S-JTSK		VÝŠKOVÝ SYSTÉM: BpV	
KRESLIL:	ING. LUKÁŠ TOBEŠ		<div> FÖRSTEROVA Č.P. 175, 566 01 VYSOKÉ MÝTO EMAIL: MDS@MDSPROJEKT.CZ</div>
ZPRACOVAL:	ING. LUKÁŠ TOBEŠ		
TECHNICKÁ KONTROLA:	MILOŠ BEDNÁŘ, DIS.		
ZODPOVĚDNÝ PROJEKTANT:	ING. LUKÁŠ TOBEŠ		
HLAVNÍ PROJEKTANT:	ING. JAN BURSA		
KRAJ: PARDUBICKÝ	OKRES: ÚSTÍ NAD ORLICÍ	OBEC: LEŠTINA	
INVESTOR: PARDUBICKÝ KRAJ, KOMENSKÉHO NÁMĚSTÍ 125, 532 11 PARDUBICE		STUPEŇ:	DUSP+PDPS
AKCE:		ZAK.ČÍSLO:	2630-22-3
OPRAVA SILNICE III/35720 DVOŘIŠTĚ – DOUBRAVICE		ARCHIVNÍ ČÍSLO:	2630
		DATUM:	05/2022
		FORMÁT:	4x44
		MĚŘÍTKO:	1:100
OBJEKT: D.2. SO 122 – SILNICE III/35720 V KM 1,200-1,640		ČÍSLO SOUPRAVY:	ČÍSLO PŘÍLOHY:
OBSAH:		CHARAKTERISTICKÉ PŘÍČNÉ ŘEZY	
		D.2.6.	