


POHLED Z KORYTA VODNÍHO TOKU

PŘÍČNÝ ŘEZ VÝUSTI

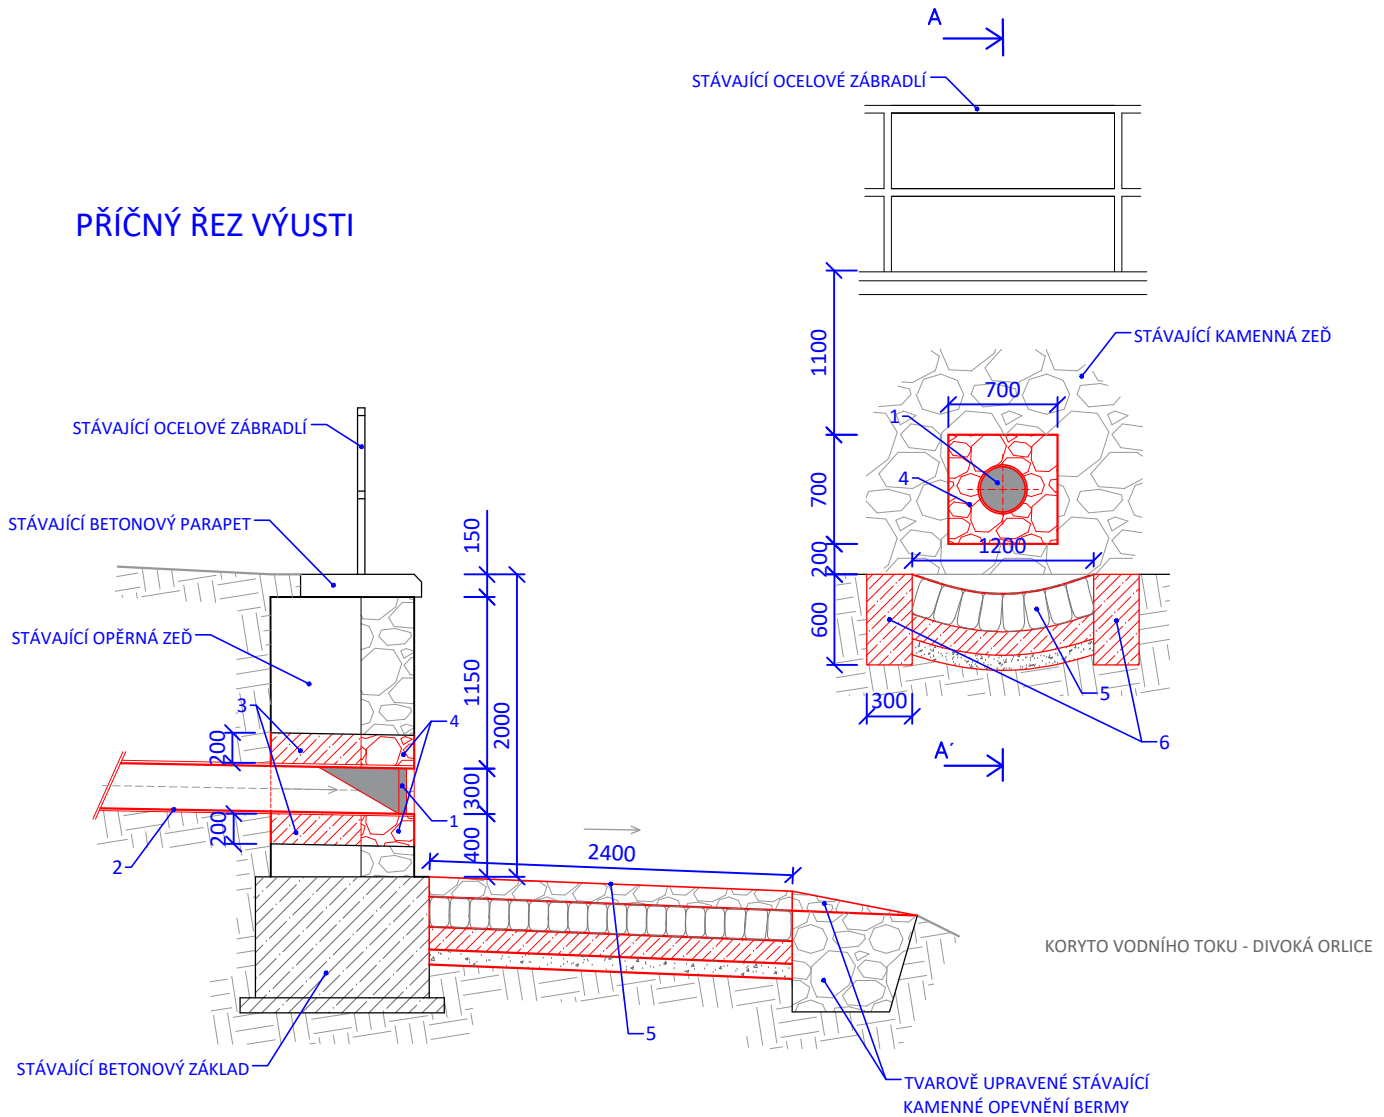


LEGENDA

- | | |
|---|---|
| 1 | ZPĚTNÁ KLAPKA WaStop |
| 2 | DEŠŤOVÁ KANALIZACE, DN 250 - DN 300 mm |
| 3 | OBETONOVÁNÍ DEŠŤOVÉHO POTRUBÍ |
| 4 | DOPLNĚNÍ KAMENICKY UPRAVENÉHO LÍCOVÉHO KAMENE S VYSPÁROVÁNÍM |
| 5 | KAMENNÁ DLAŽBA MISKOVITÉHO TVARU S LÍCOVÝM VYSPÁROVÁNÍM BETONOVOU SMĚSÍ tl. 250 mm ULOŽENÁ NA ŠTĚRKOVÉM PODSYPU tl. 100 mm A NA BETONOVÉM LOŽÍ tl. 150 mm |
| 6 | BETONOVÝ OPĚRNÝ PRÁH (C30/37 XC2) |

Souřadný systém: JTSK
Výškový systém: B.p.v.



Zodpovědný projektant	Vypracoval	Technická kontrola		
Ing. Kamil Urbánek	Jiří Savruk	Ing. František Haburaj, Ph.D.		
		Ing. Jakub Holý		
Kraj: Pardubický	Obec s rozšířenou působností: Žamberk			
Stavebník: Správa a údržba silnic Pardubického kraje, Doubravice 98, 533 53 Pardubice				
REKONSTRUKCE SILNICE III/31911 - PRŮTAH ŽAMBERK SO 301 DEŠŤOVÁ KANALIZACE			Stupeň	PDPS
			Datum	Listopad 2021
			Zakázkové číslo	2021-252 (CPLX)
			Formát	A4
VÝUŠŤ POTRUBÍ			Měřítko: 1:50	Příloha: D.1.3.2.5