




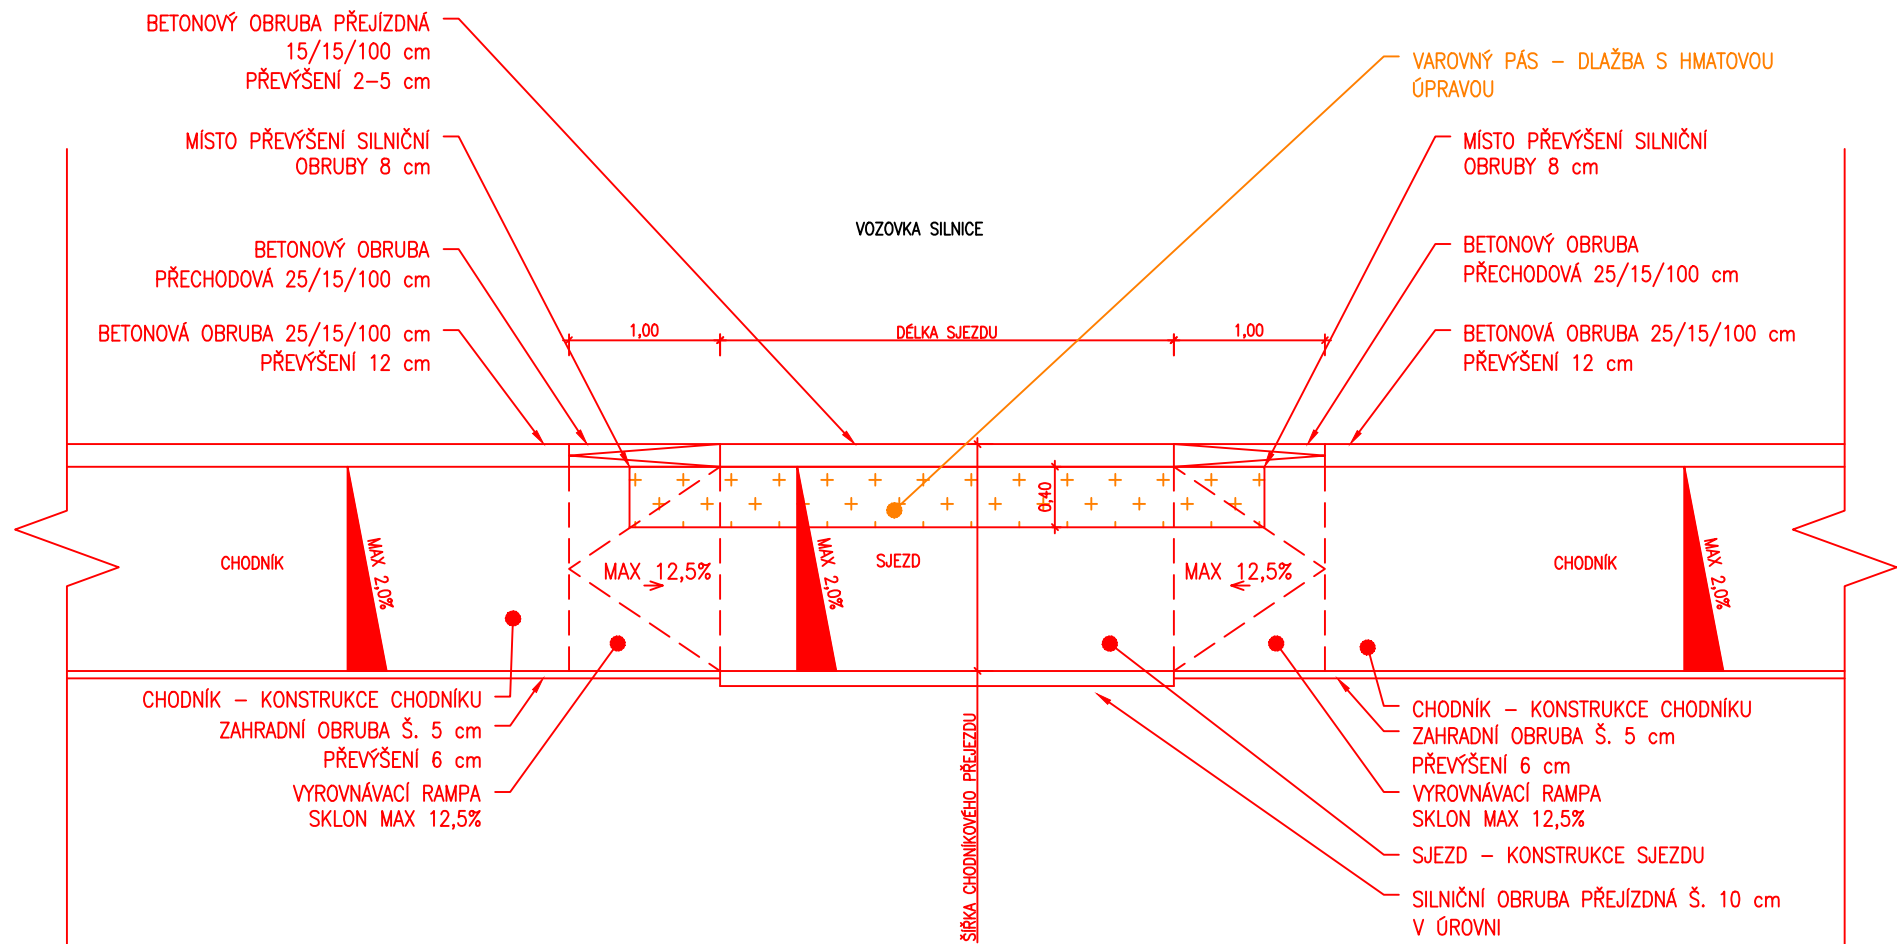

## VZOROVÉ ŘEŠENÍ SJEZDU - VARIANTA B



Výškový systém B.p.v.

PROJEKTANT: Ing. Jakub Holý	VYPRACOVAL: Ing. Jakub Holý	KONTROLOVAL: Ing. František Haburaj, Ph.D.	ZPRACOVATEL: 	
				
INVESTOR: Město Žamberk, Masarykovo náměstí 166, 564 01 Žamberk			ČÍSLO ZAKÁZKY:	FORMÁT:
KRAJ / OBEC: Pardubický kraj / Žamberk				4 x A4
STAVBA:			DATUM:	PŘÍL. č.:  2.6
REKONSTRUKCE CHODNÍKŮ – UL. TYRŠOVA A DRAHA, ŽAMBERK			STUPEŇ:	
STAVEBNÍ OBJEKT: SO 101 – CHODNÍK – UL. TYRŠOVA			MĚŘÍTKO:	
NÁZEV PŘÍLOHY:			ČÁST:	
VZOROVÉ ŘEŠENÍ SJEZDŮ			D.1.2	
DOKUMENTACE LZE UŽÍVAT POUZE VE SMYSLU PŘÍSLUŠNÉ SMLOUVY O DÍLO. VÝKRES, ČI JEHO ČÁST, MŮŽE BÝT KOPIROVÁN NEBO JINÝM ZPŮSOBEM ROZŠÍŘOVÁN POUZE PO PŘEDCHOZÍM SOUHLASU ZPRACOVATELE.				