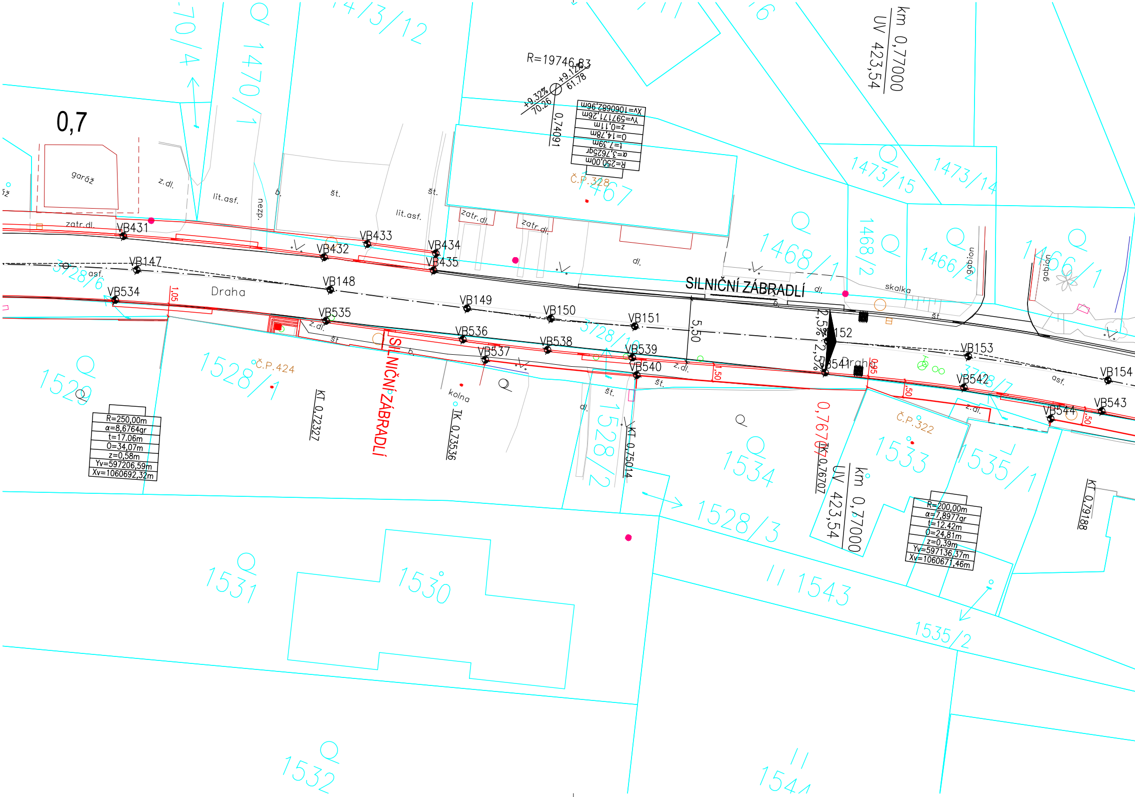
0,7
garáž
z.dl.
lit.asf.
nezp.
b.
št.
lit.asf.
št.
zatr.dl.
zatr.dl.
zatr.dl.
dl.
70/4
1470/1
1473/12
R=19746,83
+9,32%
70.26
+9,12%
61.78
0,74091
R=250,00m
α=3,7625gr
t=7,39m
O=14,78m
z=0,11m
Yv=597171,26m
Xv=1060682,96m
Č.P.328
1467
km 0,77000
UV 423,54
1473/15
1473/14
1468/1
1468/2
1466/2
1466/1
gabion
gabion
skalka
SILNIČNÍ ZÁBRADLÍ
dl.
št.
VB431
VB432
VB433
VB434
VB435
VB147
VB148
VB149
VB150
VB151
VB152
VB153
VB154
VB534
VB535
VB536
VB537
VB538
VB539
VB540
VB541
VB542
VB543
VB544
3728/6
asf.
Draha
Draha
1,05
5,50
2,5%
2,5%
0,95
1,50
1,50
1,50
3728/10
3728/7
asf.
z.dl.
z.dl.
z.dl.
št.
št.
št.
b.
dl.
Č.P.424
1528/1
1529
KT 0,72327
SILNIČNÍ ZÁBRADLÍ
kolna
TK 0,73536
1528/2
KT 0,75014
1534
0,76707
KT 0,76707
km 0,77000
UV 423,54
Č.P.322
1533
1535/1
KT 0,79188
R=250,00m
α=8,6764gr
t=17.06m
O=34,07m
z=0,58m
Yv=597206,59m
Xv=1060692,32m
R=200,00m
α=7,8977gr
t=12.42m
O=24,81m
z=0,39m
Yv=597136,37m
Xv=1060671,46m
1528/3
1531
1530
1543
1535/2
1532
1544

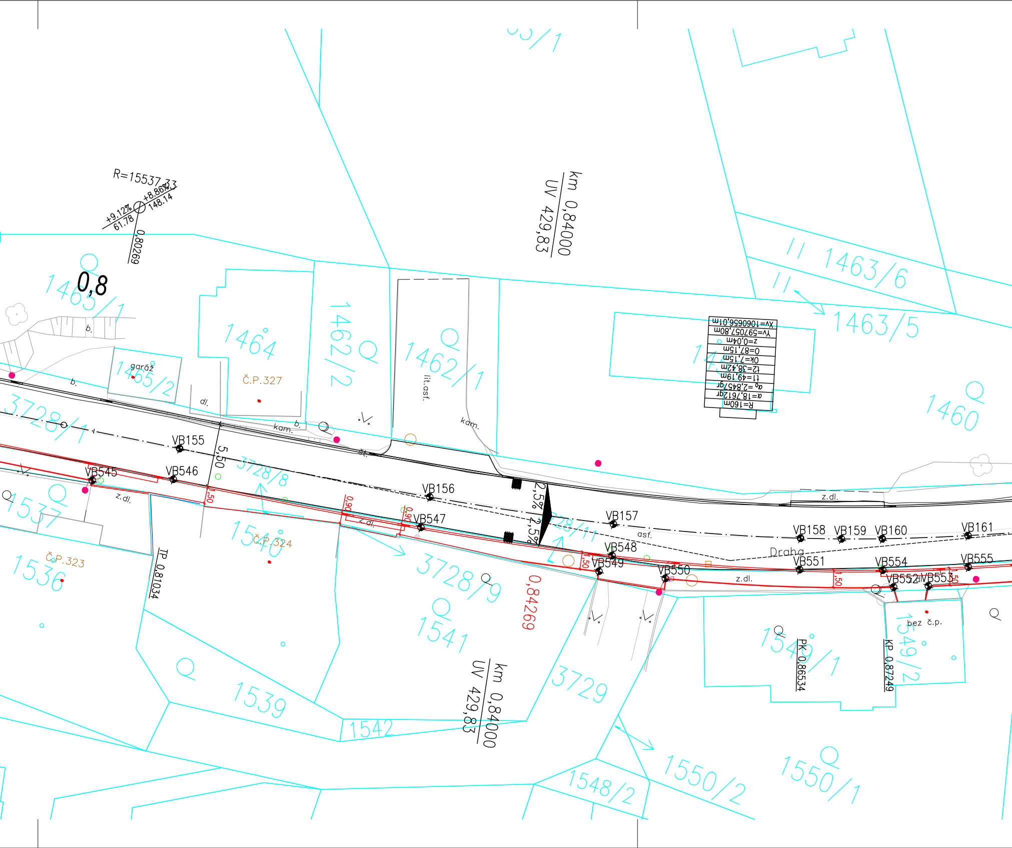
R=15537,33
+9,12%
61.78
+8.86%
148.14
0,80269
0,8
km 0,84000
UV 429,83
1465/1
1464
1462/2
1462/1
1463/6
1463/5
1460
b.
garáž
1465/2
Č.P.327
dl.
kam.
lit.asf.
3728/1
VB155
5,50
3728/8
VB545
VB546
VB156
VB547
z.dl.
1537
Č.P.324
1540
Č.P.323
1536
TP 0,81034
2,5%
2,5%
3728/11
VB157
VB158
VB159
VB160
VB161
asf.
Draha
VB548
VB549
VB550
VB551
VB554
VB555
VB552
VB553
z.dl.
1,50
0,90
3728/9
0,84269
1541
1539
1542
km 0,84000
UV 429,83
3729
1549/1
PK 0,86534
KP 0,87249
1549/2
bez č.p.
1548/2
1550/2
1550/1
R=160m
α=18,7612gr
α0=2,8457gr
t1=49,19m
t2=38,42m
Ok=7,15m
O=87,15m
z=0,04m
Yv=597057,80m
Xv=1060656,01m

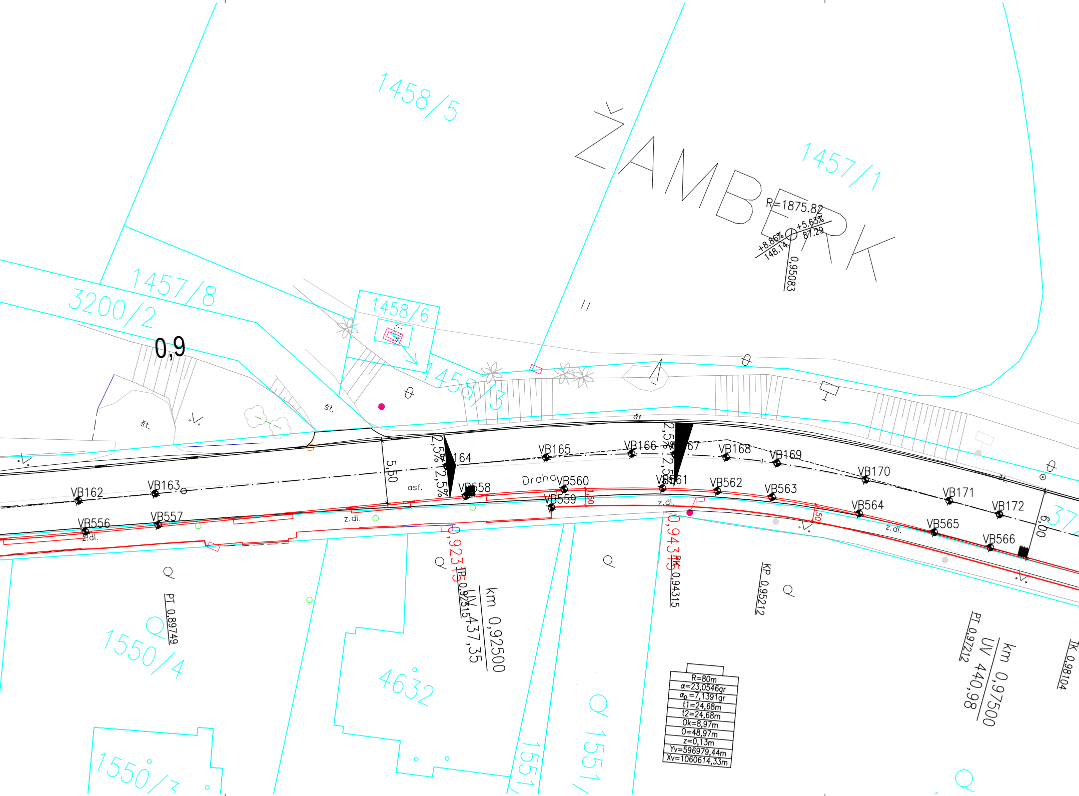

ŽAMBERK
1458/5
1457/1
1457/8
3200/2
1458/6
1458/3
1550/4
1550/3
4632
1551
1551
0,9
R=1875.82
+5.63%
87.29
+8.86%
148.14
0.95083
št.
asf.
z.dl.
Draha
5,50
6,00
2,5%
2,5%
VB162
VB163
VB164
VB165
VB166
VB167
VB168
VB169
VB170
VB171
VB172
VB556
VB557
VB558
VB559
VB560
VB561
VB562
VB563
VB564
VB565
VB566
0,92315
0,94315
TP 0,92315
PK 0,94315
KP 0,95212
PT 0,89749
PT 0,97212
TK 0,98104
km 0,92500
ÚV 437,35
km 0,97500
ÚV 440,98
1,50
1,50
R=80m
α=23,0546gr
α0 =7,1391gr
t1=24,68m
t2=24,68m
Ok=8,97m
O=48,97m
z=0,13m
Yv=596979,44m
Xv=1060614,33m

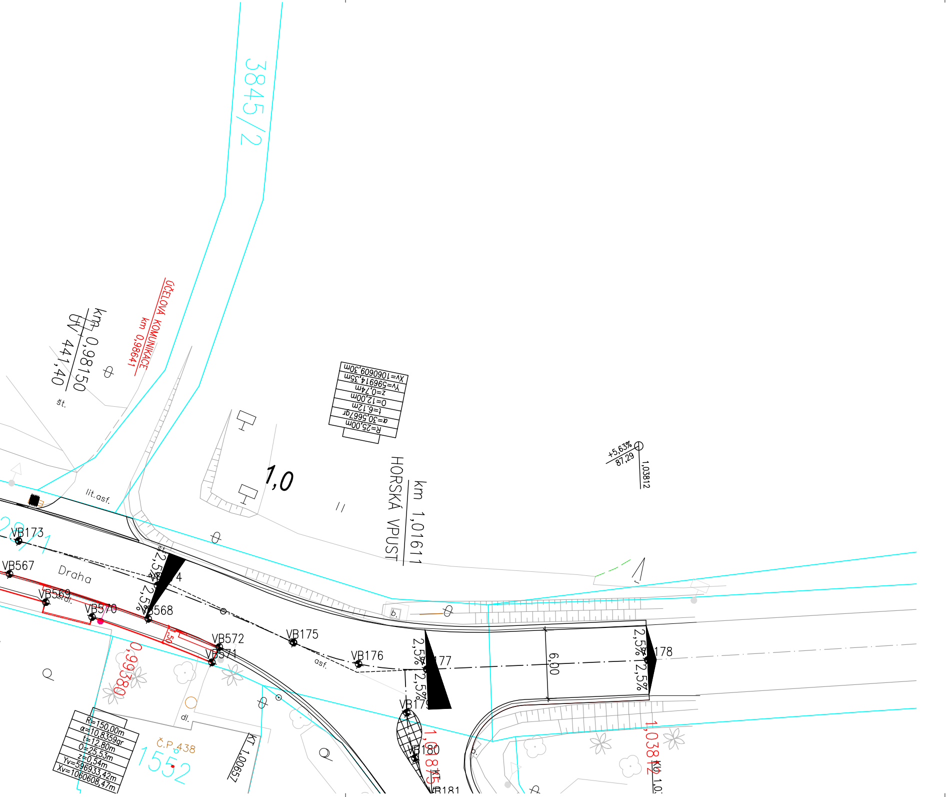
3845/2
ÚČELOVÁ KOMUNIKACE
km 0,98641
km 0,98150
UV 441,40
št.
R=25,00m
α=30,5667gr
t=6,12m
o=12,00m
z=0,74m
Yv=596914,35m
Xv=1060609,30m
HORSKÁ VPUST
km 1,01611
1,0
+5,63%
87,29
1,03812
lit.asf.
VB173
VB567
Draha
VB569
dl.
VB570
VB568
2,5%
VB572
VB571
VB175
asf.
VB176
177
178
6,00
VB179
VB180
VB181
KT
1,00875
1,03812
KT 1,0
0,99380
dl.
Č.P.438
1552
KT 1,00657
R=150,00m
α=10,8359gr
t=12,80m
o=25,53m
z=0,54m
Yv=596933,42m
Xv=1060608,47m

OSA SILNICE III/31911		
vb136	597460,82	1060818,21
vb137	597362,19	1060758,31
vb138	597350,17	1060752,00
vb139	597337,47	1060747,21
vb140	597295,86	1060734,39
vb141	597283,47	1060729,70
vb142	597271,77	1060723,49
vb143	597263,01	1060718,11
vb144	597251,47	1060711,61
vb145	597239,45	1060706,04
vb146	597222,33	1060698,89
vb147	597206,40	1060692,87
vb148	597190,09	1060687,95
vb149	597178,40	1060684,85
vb150	597171,29	1060682,85
vb151	597164,24	1060680,65
vb152	597148,16	1060675,35
vb153	597136,27	1060671,84
vb154	597124,18	1060669,07
vb155	597106,06	1060665,50
vb156	597084,22	1060661,00
vb157	597068,47	1060657,01
vb158	597052,86	1060651,84
vb159	597049,54	1060650,52
vb160	597046,24	1060649,13
vb161	597039,43	1060645,99
vb162	597029,85	1060641,13
vb163	597023,88	1060637,97
vb164	597001,23	1060625,92
vb165	596993,52	1060621,90
vb166	596986,72	1060618,71
vb167	596983,21	1060617,28
vb168	596978,97	1060615,80
vb169	596974,66	1060614,56
vb170	596966,96	1060612,93
vb171	596959,48	1060611,80
vb172	596954,96	1060611,21
vb173	596946,11	1060610,09
vb174	596933,40	1060609,01
vb175	596920,46	1060609,03
vb176	596914,49	1060608,58
vb177	596908,80	1060606,71
vb178	596891,25	1060598,52
vb179	596908,95	1060610,89
vb180	596906,77	1060614,29
vb181	596903,76	1060616,98
vb182	596902,02	1060618,16

LEVÝ CHODNÍK		
ČÍSLO BODU	Y	X
vb401	597434,29	1060797,10
vb402	597432,89	1060797,34
vb403	597431,53	1060796,91
vb404	597432,60	1060795,81
vb405	597419,12	1060787,63
vb406	597390,13	1060771,78
vb407	597390,89	1060769,89
vb408	597387,63	1060767,91
vb409	597383,52	1060765,42
vb410	597378,17	1060764,51
vb411	597379,21	1060762,80
vb412	597375,19	1060760,94
vb413	597370,64	1060758,18
vb414	597363,75	1060755,75
vb415	597351,40	1060749,26
vb416	597338,35	1060744,34
vb417	597322,26	1060739,38
vb418	597321,15	1060738,75
vb419	597320,40	1060737,72
vb420	597313,97	1060734,12
vb421	597313,16	1060735,73
vb422	597311,38	1060736,03
vb423	597296,74	1060731,52
vb424	597284,71	1060726,97
vb425	597289,32	1060727,31
vb426	597273,34	1060720,93
vb427	597264,58	1060715,55
vb428	597252,83	1060708,94
vb429	597240,61	1060703,27
vb430	597225,17	1060696,83
vb431	597208,63	1060690,59
vb432	597191,69	1060685,53
vb433	597188,64	1060683,01
vb434	597182,78	1060681,46
vb435	597182,39	1060682,91

PRAVÝ CHODNÍK		
ČÍSLO BODU	Y	X
vb501	597430,80	1060806,44
vb502	597430,67	1060804,23
vb503	597429,24	1060802,54
vb504	597399,40	1060784,42
vb505	597412,07	1060793,87
vb506	597409,51	1060792,31
vb507	597403,96	1060788,94
vb508	597399,31	1060786,70
vb509	597397,79	1060785,79
vb510	597387,44	1060777,16
vb511	597386,81	1060779,12
vb512	597385,80	1060778,50
vb513	597384,94	1060777,98
vb517	597360,63	1060760,88
vb518	597348,94	1060754,73
vb519	597336,58	1060750,07
vb520	597333,49	1060749,12
vb521	597331,72	1060749,12
vb522	597320,54	1060745,73
vb523	597318,65	1060744,55
vb524	597294,98	1060737,26
vb525	597282,23	1060732,43
vb526	597270,20	1060726,04
vb527	597281,76	1060733,87
vb528	597252,08	1060717,01
vb529	597243,05	1060712,53
vb530	597261,44	1060720,66
vb531	597251,13	1060714,82
vb532	597240,43	1060709,72
vb533	597224,43	1060702,78
vb534	597207,14	1060696,03
vb535	597189,39	1060690,61
vb536	597177,70	1060687,51
vb537	597175,20	1060688,39
vb538	597170,51	1060685,49
vb539	597163,38	1060683,26
vb540	597162,45	1060684,53
vb541	597147,30	1060677,96
vb542	597135,57	1060674,50
vb543	597123,65	1060671,76
vb544	597127,51	1060674,10
vb545	597112,03	1060671,01

PRAVÝ CHODNÍK		
ČÍSLO BODU	Y	X
vb546	597105,53	1060668,20
vb547	597083,91	1060663,75
vb548	597067,51	1060659,59
vb549	597068,04	1060661,30
vb550	597062,44	1060659,64
vb551	597051,88	1060654,41
vb552	597043,70	1060652,66
vb553	597040,93	1060651,40
vb554	597045,15	1060651,65
vb555	597038,34	1060648,52
vb556	597028,25	1060643,40
vb557	597022,59	1060640,40
vb558	596998,70	1060627,69
vb559	596991,40	1060625,75
vb560	596990,99	1060623,84
vb561	596983,07	1060620,44
vb562	596978,54	1060618,81
vb563	596973,92	1060617,47
vb564	596966,33	1060615,87
vb565	596959,62	1060614,85
vb566	596954,58	1060614,19
vb567	596945,73	1060613,06
vb568	596933,02	1060612,02
vb569	596941,85	1060614,13
vb570	596937,61	1060613,76
vb571	596926,40	1060613,39
vb572	596926,32	1060611,89

LEGENDA:

POLOHOPIS – STÁVAJÍCÍ STAV
KATASTR NEMOVITOSTÍ DIGITÁLNÍ
HRANY NÁVRHU
VYTYČOVACÍ BOD – D-JTSK
OPRAVA SILNICE III/31911 – CELKOVÁ REKONSTRUKCE (INVESTIČNÍ AKCE SÚS PK)

KLAD LISTŮ:

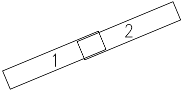

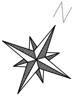

S-JTSK

Výškový systém B.p.v.

PROJEKTANT: Ing. Jakub Holý	VYPRACOVAL: Ing. Jakub Holý	KONTROLOVAL: Ing. František Haburaj, Ph.D.	ZPRACOVATEL: DSP a.s.
INVESTOR: Město Žamberk, Masarykovo náměstí 166, 564 01 Žamberk			ČÍSLO ZAKÁZKY:
KRAJ / OBEC: Pardubický kraj / Žamberk			FORMÁTY: 9 x A4
STAVBA: REKONSTRUKCE CHODNÍKŮ – UL. TYRŠOVA A DRAHA, ŽAMBERK STAVEBNÍ OBJEKT: SO 102 – CHODNÍK – UL. DRAHA			DATUM: 12.2021 STUPEŇ: PDPS MĚŘÍTKO: 1:250 PARÉ:
NÁZEV PŘÍLOHY: VYTYČOVACÍ VÝKRES – ČÁST 2			ČÁST: D.1.2 PŘÍL. Č.: 2.7.2

DOKUMENTACI LZE UŽÍVAT POUZE VE SMYSLU PŘÍSLUŠNÉ SMLOUVY O DÍLO. VÝKRES, ČI JEHO ČÁST, MŮŽE BÝT KOPÍROVÁN NEBO JINÝM ZPŮSOBEM ROZŠIŘOVÁN POUZE PO PŘEDCHOZÍM SOUHLASU ZPRACOVATELE.