




VZOROVÝ PŘÍČNÝ ŘEZ A-A'  
km 0,512 00

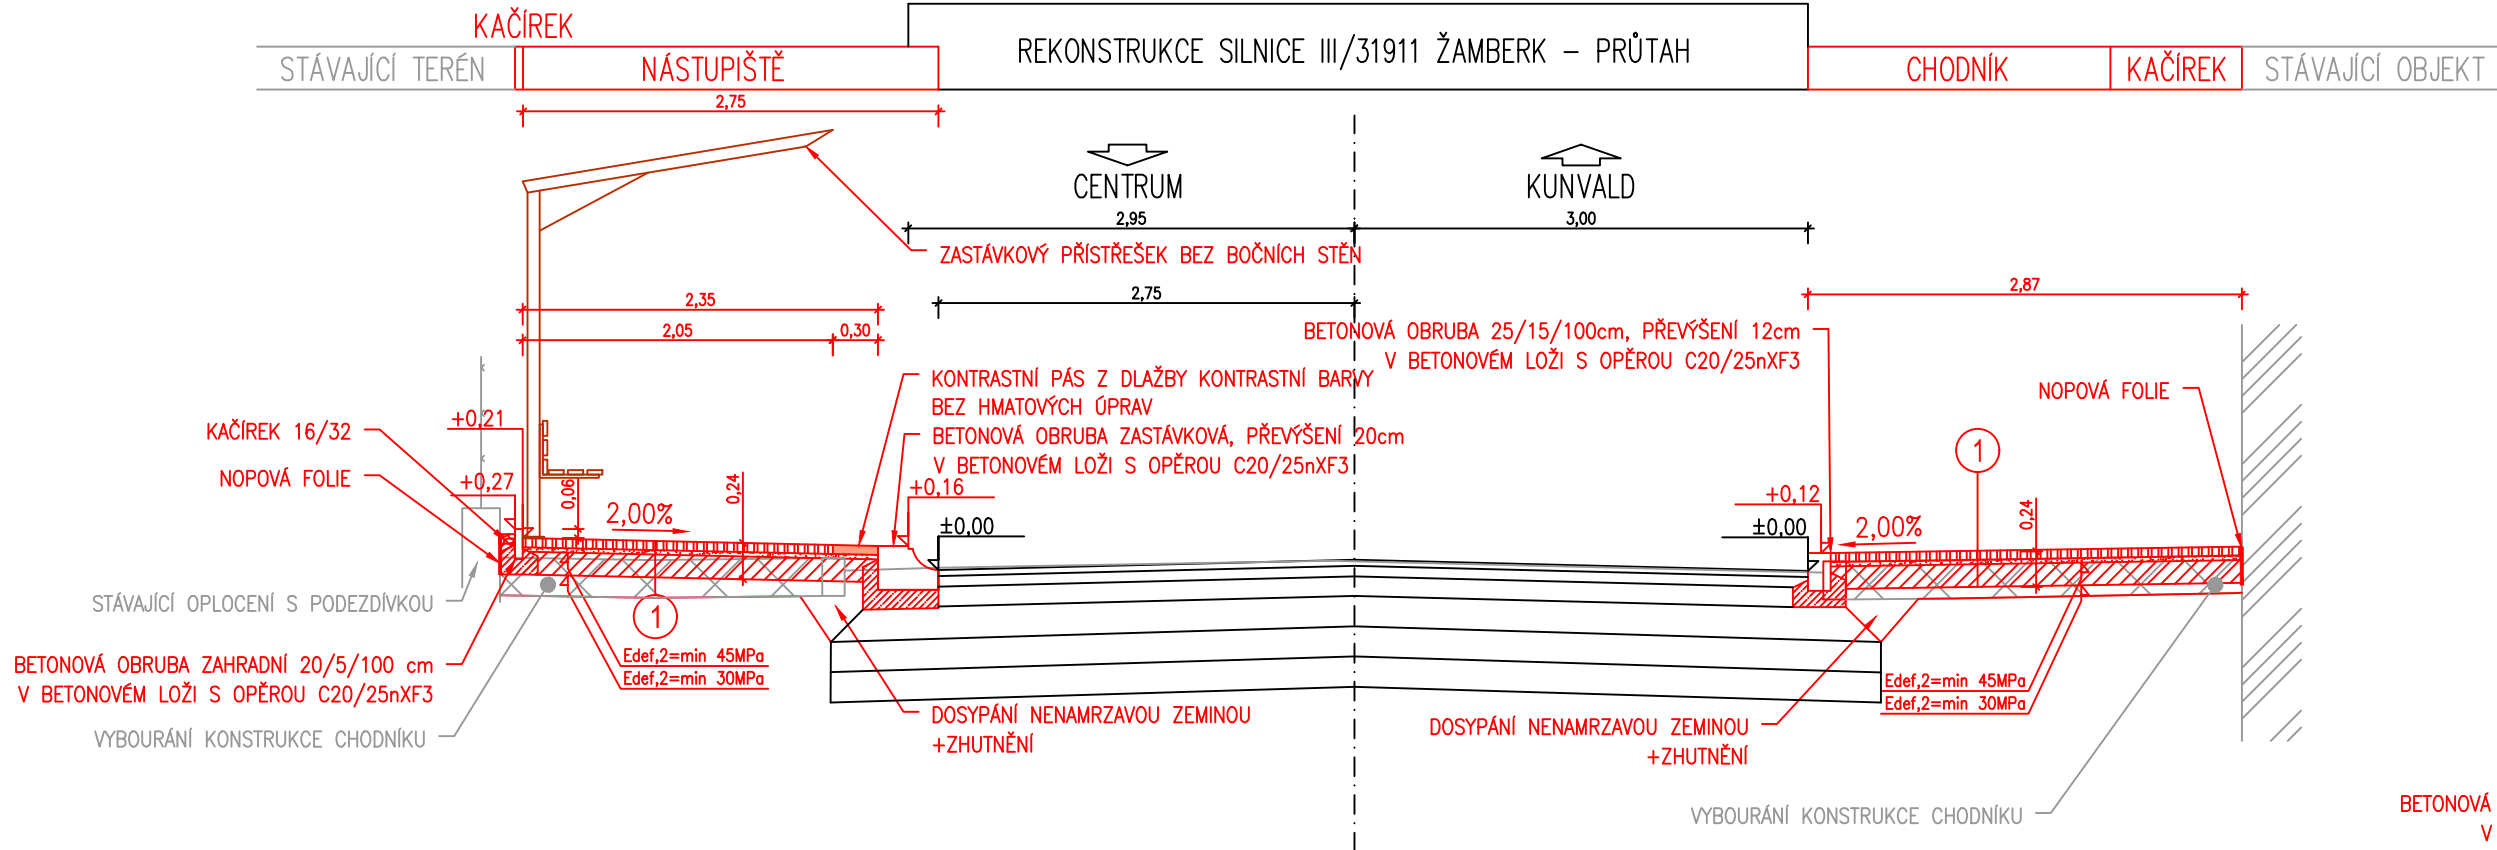

VZOROVÝ PŘÍČNÝ ŘEZ B-B'  
km 0,620 00

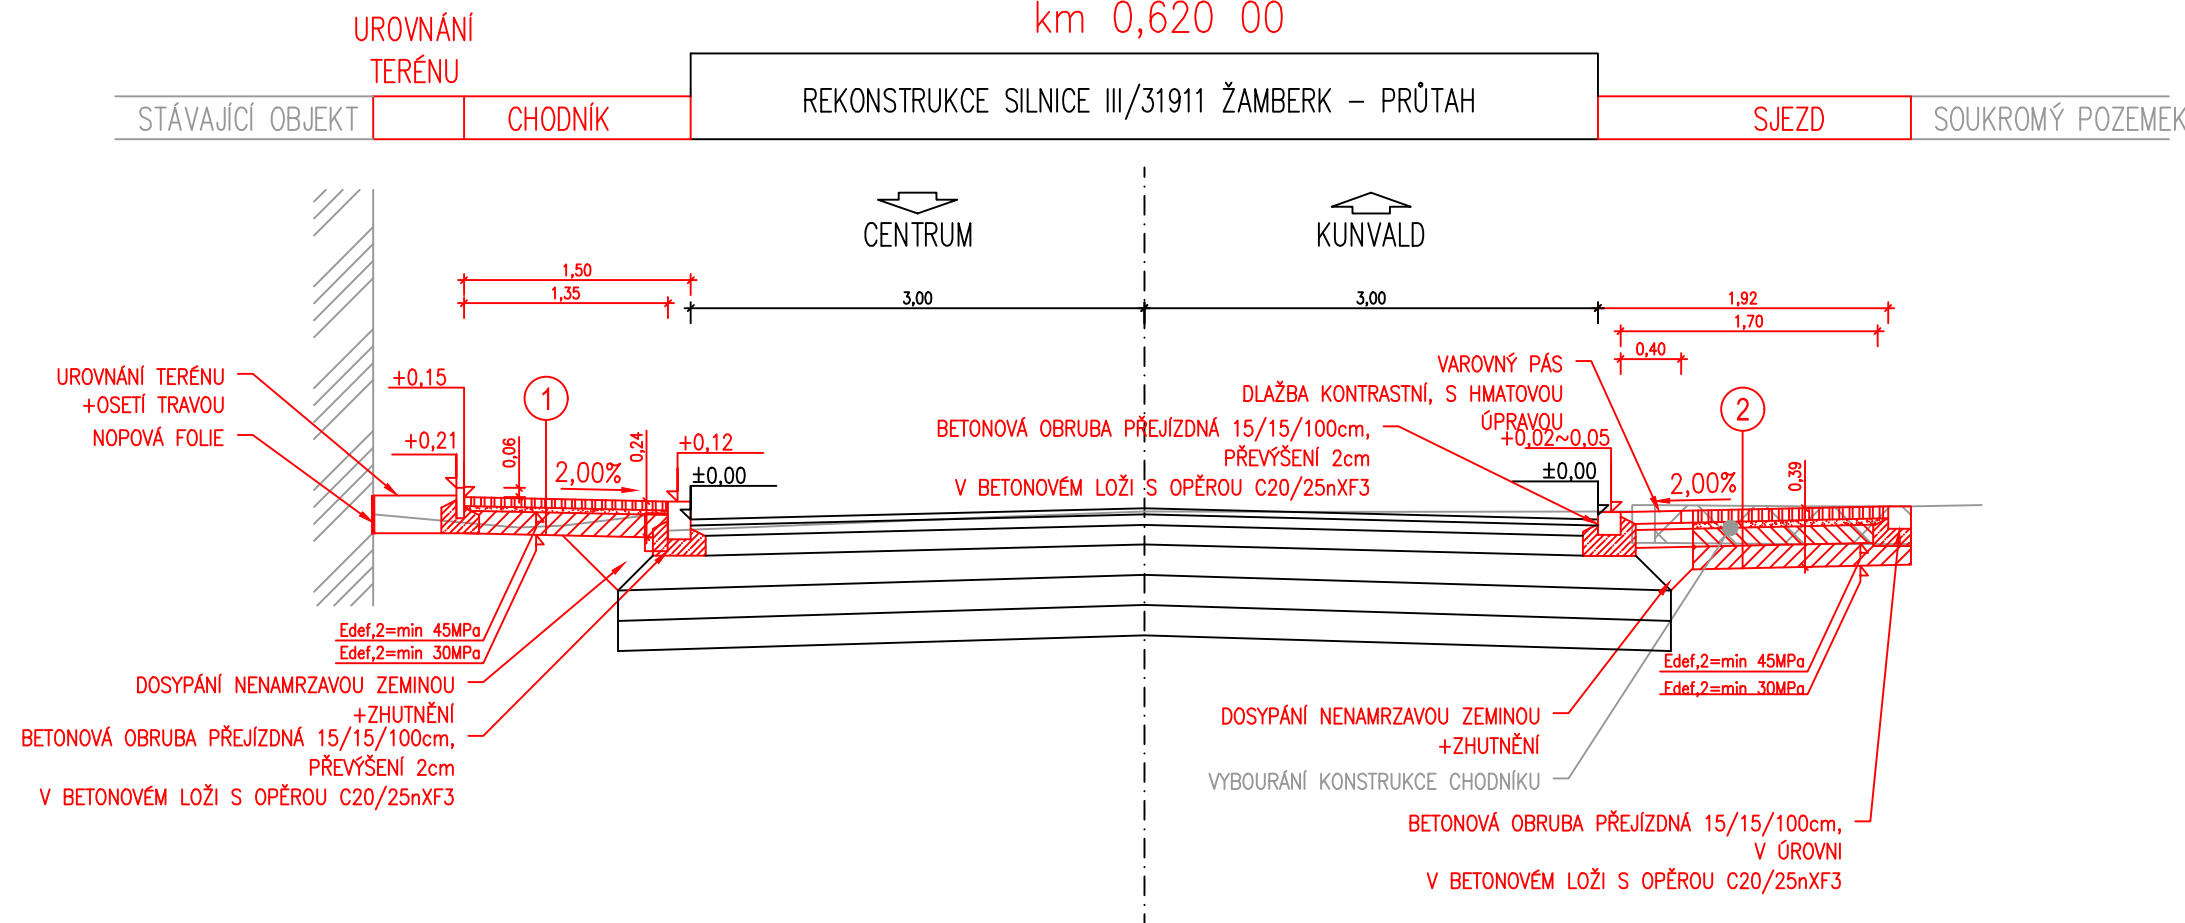

VZOROVÝ PŘÍČNÝ ŘEZ C-C'  
km 0,720 00

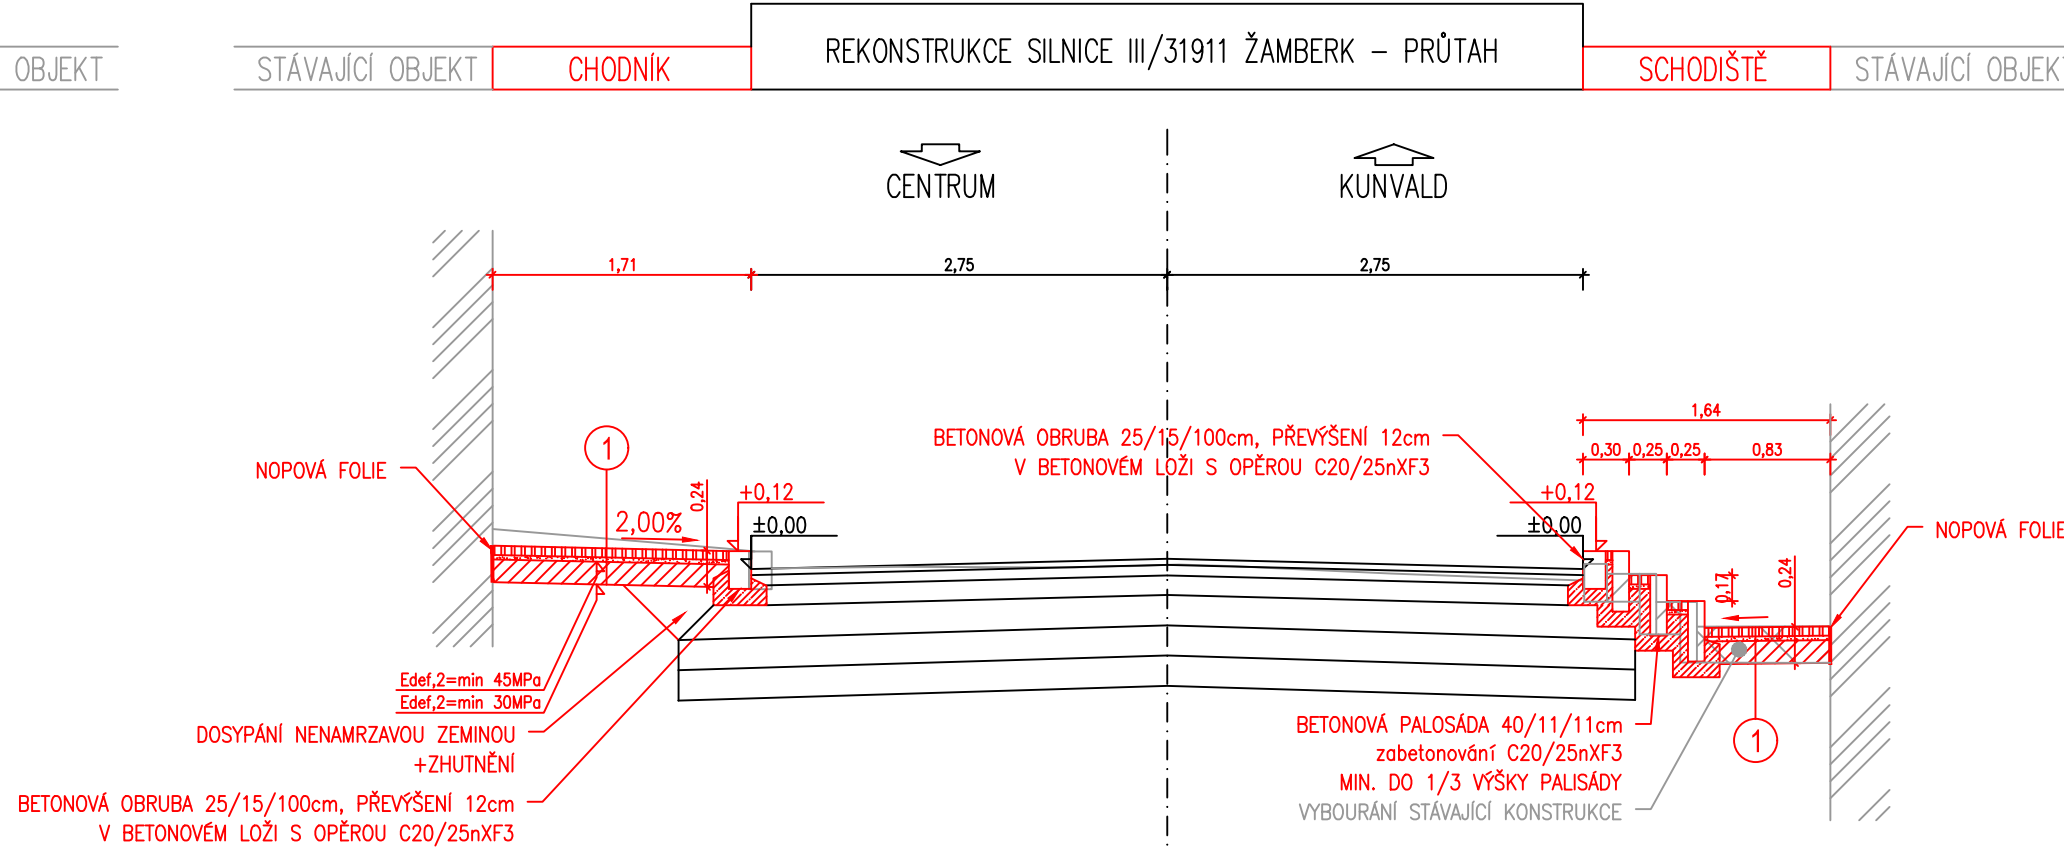

VÝPLŇ SPÁR KŘEMIČITÝM PÍSKEM FR 0/2

DLAŽBA PRO VAROVNÉ A SIGNÁLNÍ PÁSY MUSÍ SPLŇOVAT TN TZÚS 12.03.04

DLAŽBA PRO VAROVNÉ A SIGNÁLNÍ PÁSY BUDE PROVEDENA V KONTRASTNÍ BARVĚ (ČERVENÁ)

VAROVNÝ PÁS BUDE PROVEDEN V MÍSTECH SNIŽENÍ OBRUBY <=8cm

PŘÍČNÝ SKLON CHODNÍKU BUDE MAXIMÁLNĚ 2%

SKLON VYROVNÁVACÍCH RAMP BUDE MAXIMÁLNĚ 12,5%

OBRUBA Š. 5cm BUDE OSAZENA S PŘEVÝŠENÍM 6cm - PŘÍROZENÁ VODICÍ LINIE

① NÁSTUPIŠTĚ/CHODNÍK

ZÁMKOVÁ DLAŽBA ŠEDÁ	DL	60mm	ČSN 736131
LOŽE-DRČENÉ KAMENIVO 4/8	L	30mm	ČSN 736130
ŠTĚRKODRŤ (Edef,2=min45MPa)	minŠDb	150mm	ČSN 736126-1
ZHUTNĚNÉ PODLOŽÍ (E,def2=min30MPa)			

CELKEM 240mm

② SJEZD

ZÁMKOVÁ DLAŽBA ŠEDÁ	DL	80mm	ČSN 736131
LOŽE-DRČENÉ KAMENIVO 4/8	L	40mm	ČSN 736130
SMĚŠ STMELENÁ HYDRAUL. POJIV	SC	C8/10 120mm	ČSN EN 14227-1
ŠTĚRKODRŤ (Edef,2=min45MPa)	minŠDb	150mm	ČSN 736126-1
ZHUTNĚNÉ PODLOŽÍ E,def2=min30MPa			

CELKEM 390mm

③ OBNOVA ŽIVIČNÉHO KRYTU

ASFALTOVÝ BETON PRO OBRUSNÉ VRSTVY	ACO 11	40mm	ČSN EN 13108-1
POSTŘÍK SPOJOVACÍ-KATIONAKTIVNÍ EMULZE	PS-C	0,2kg/m <sup>2</sup>	ČSN 73 6129
ASFALTOVÝ BETON PRO LOŽNÉ VRSTVY	ACL 16+	60 mm	ČSN EN 13108-1
POSTŘÍK SPOJOVACÍ-KATIONAKTIVNÍ EMULZE	PI-C	0,6kg/m <sup>2</sup>	ČSN 73 6129
FRÉZOVANÝ POVRCH			

CELKEM 100mm

S-JTSK

Výškový systém B.p.v.

PROJEKTANT: Ing. Jakub Holý	VYPRACOVAL: Ing. Jakub Holý	KONTROLOVAL: Ing. František Habura, Ph.D.	ZPRACOVATEL: <b>DSP a.s.</b>	
INVESTOR: Město Žamberk, Masarykovo náměstí 166, 564 01 Žamberk			ČÍSLO ZAKÁZKY:	FORMÁT: 4 x A4
KRAJ / OBEC: Pardubický kraj / Žamberk			DATUM: 12.2021	PŘÍLOHA:
STAVBA: REKONSTRUKCE CHODNÍKŮ - UL. TYRŠOVA A DRAHA, ŽAMBERK			STUPEŇ: PDPS	
STAVEBNÍ OBJEKT: SO 102 - CHODNÍK - UL. DRAHA			MĚŘÍTKO: 1:50	
NÁZEV PŘÍLOHY: VZOROVÉ PŘÍČNÉ ŘEZY			ČÁST: D.1.2	PŘÍL. Č.: 2.3
DOKUMENTAČNÍ LZE UŽÍVAT POUZE VE SMYSLU PŘÍSLUŠNÉ SMLOUVY O DÍLO. VÝKRES, JEJICH ČÁST, MŮŽE BÝT KOPÍROVÁN NEBO JINÝM ZPŮSOBEM ROZŠŘOVÁN POUZE PO PŘEDCHOZÍM SOUHLASU ZPRACOVATELE.				