




SRCH

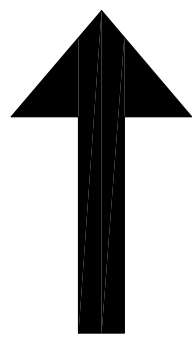


PODÉLNÝ ŘEZ

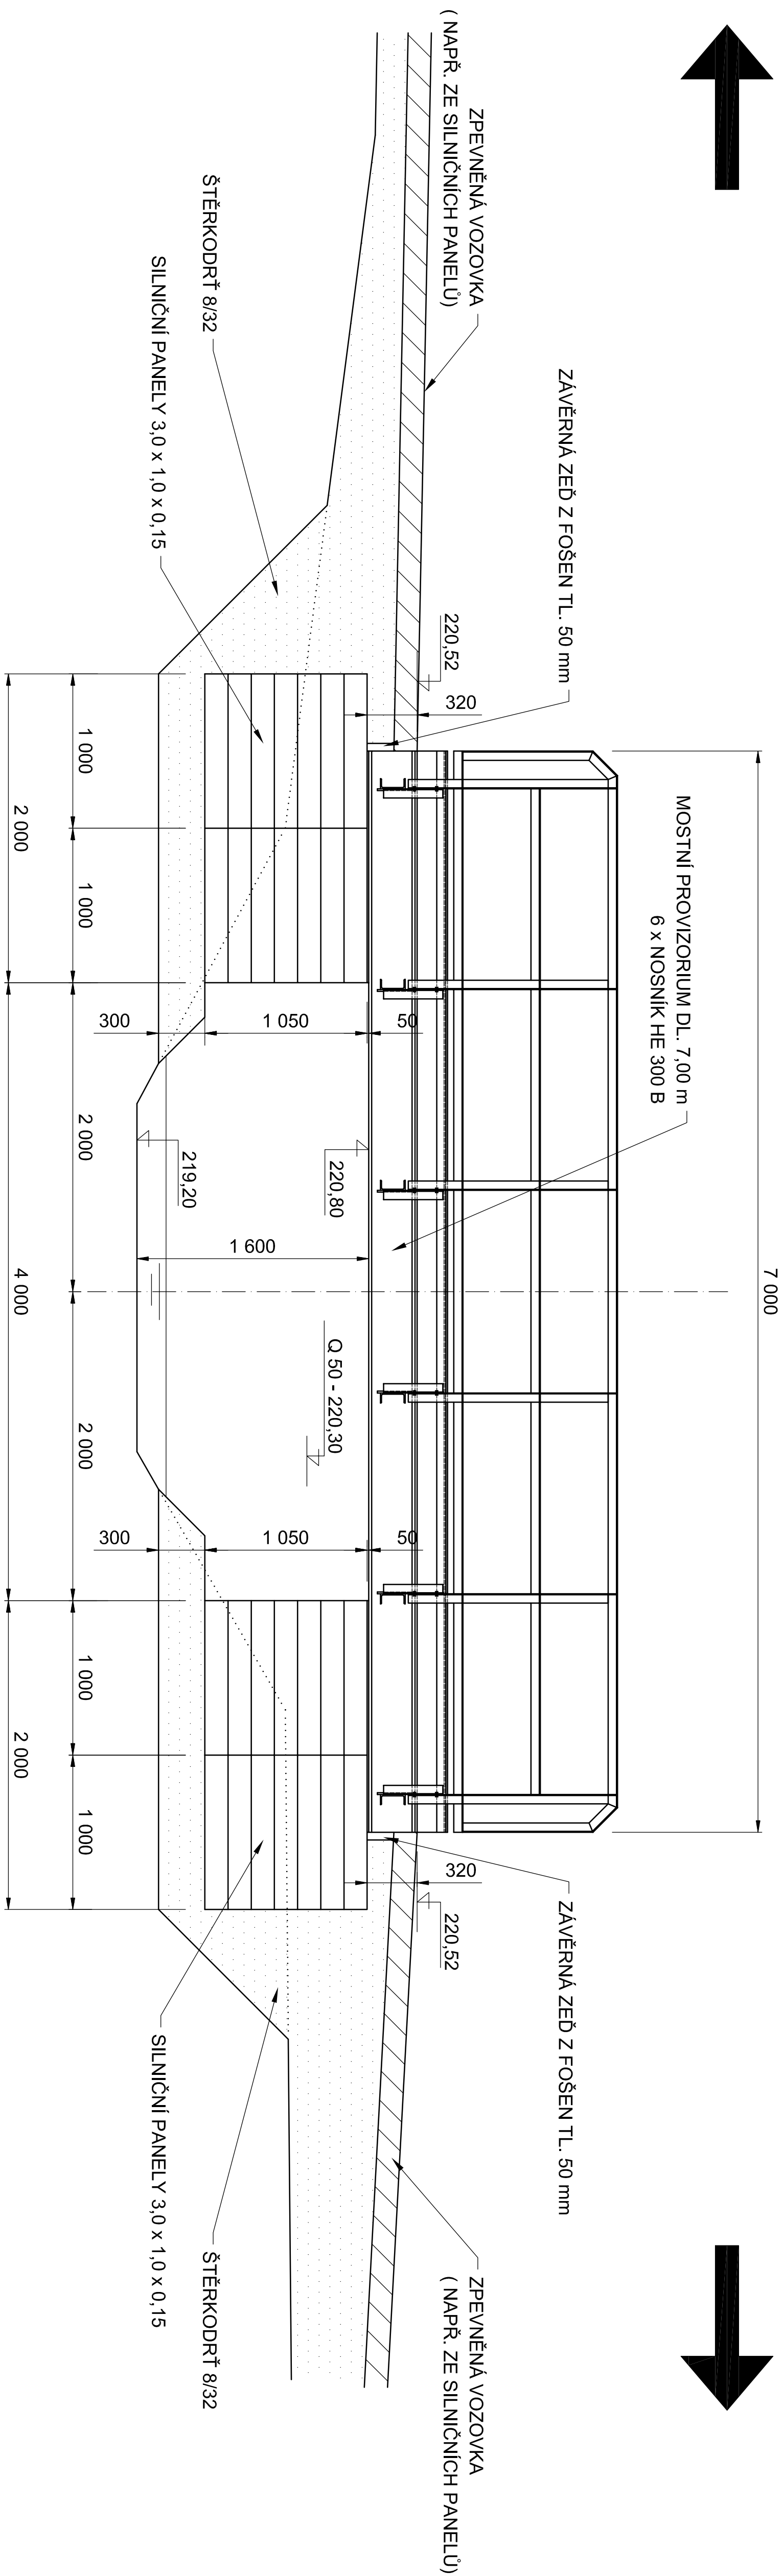

POHRÁNOV

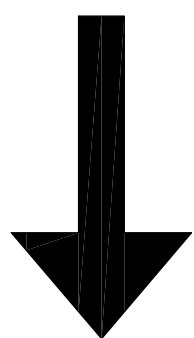

PŘÍČNÝ ŘEZ

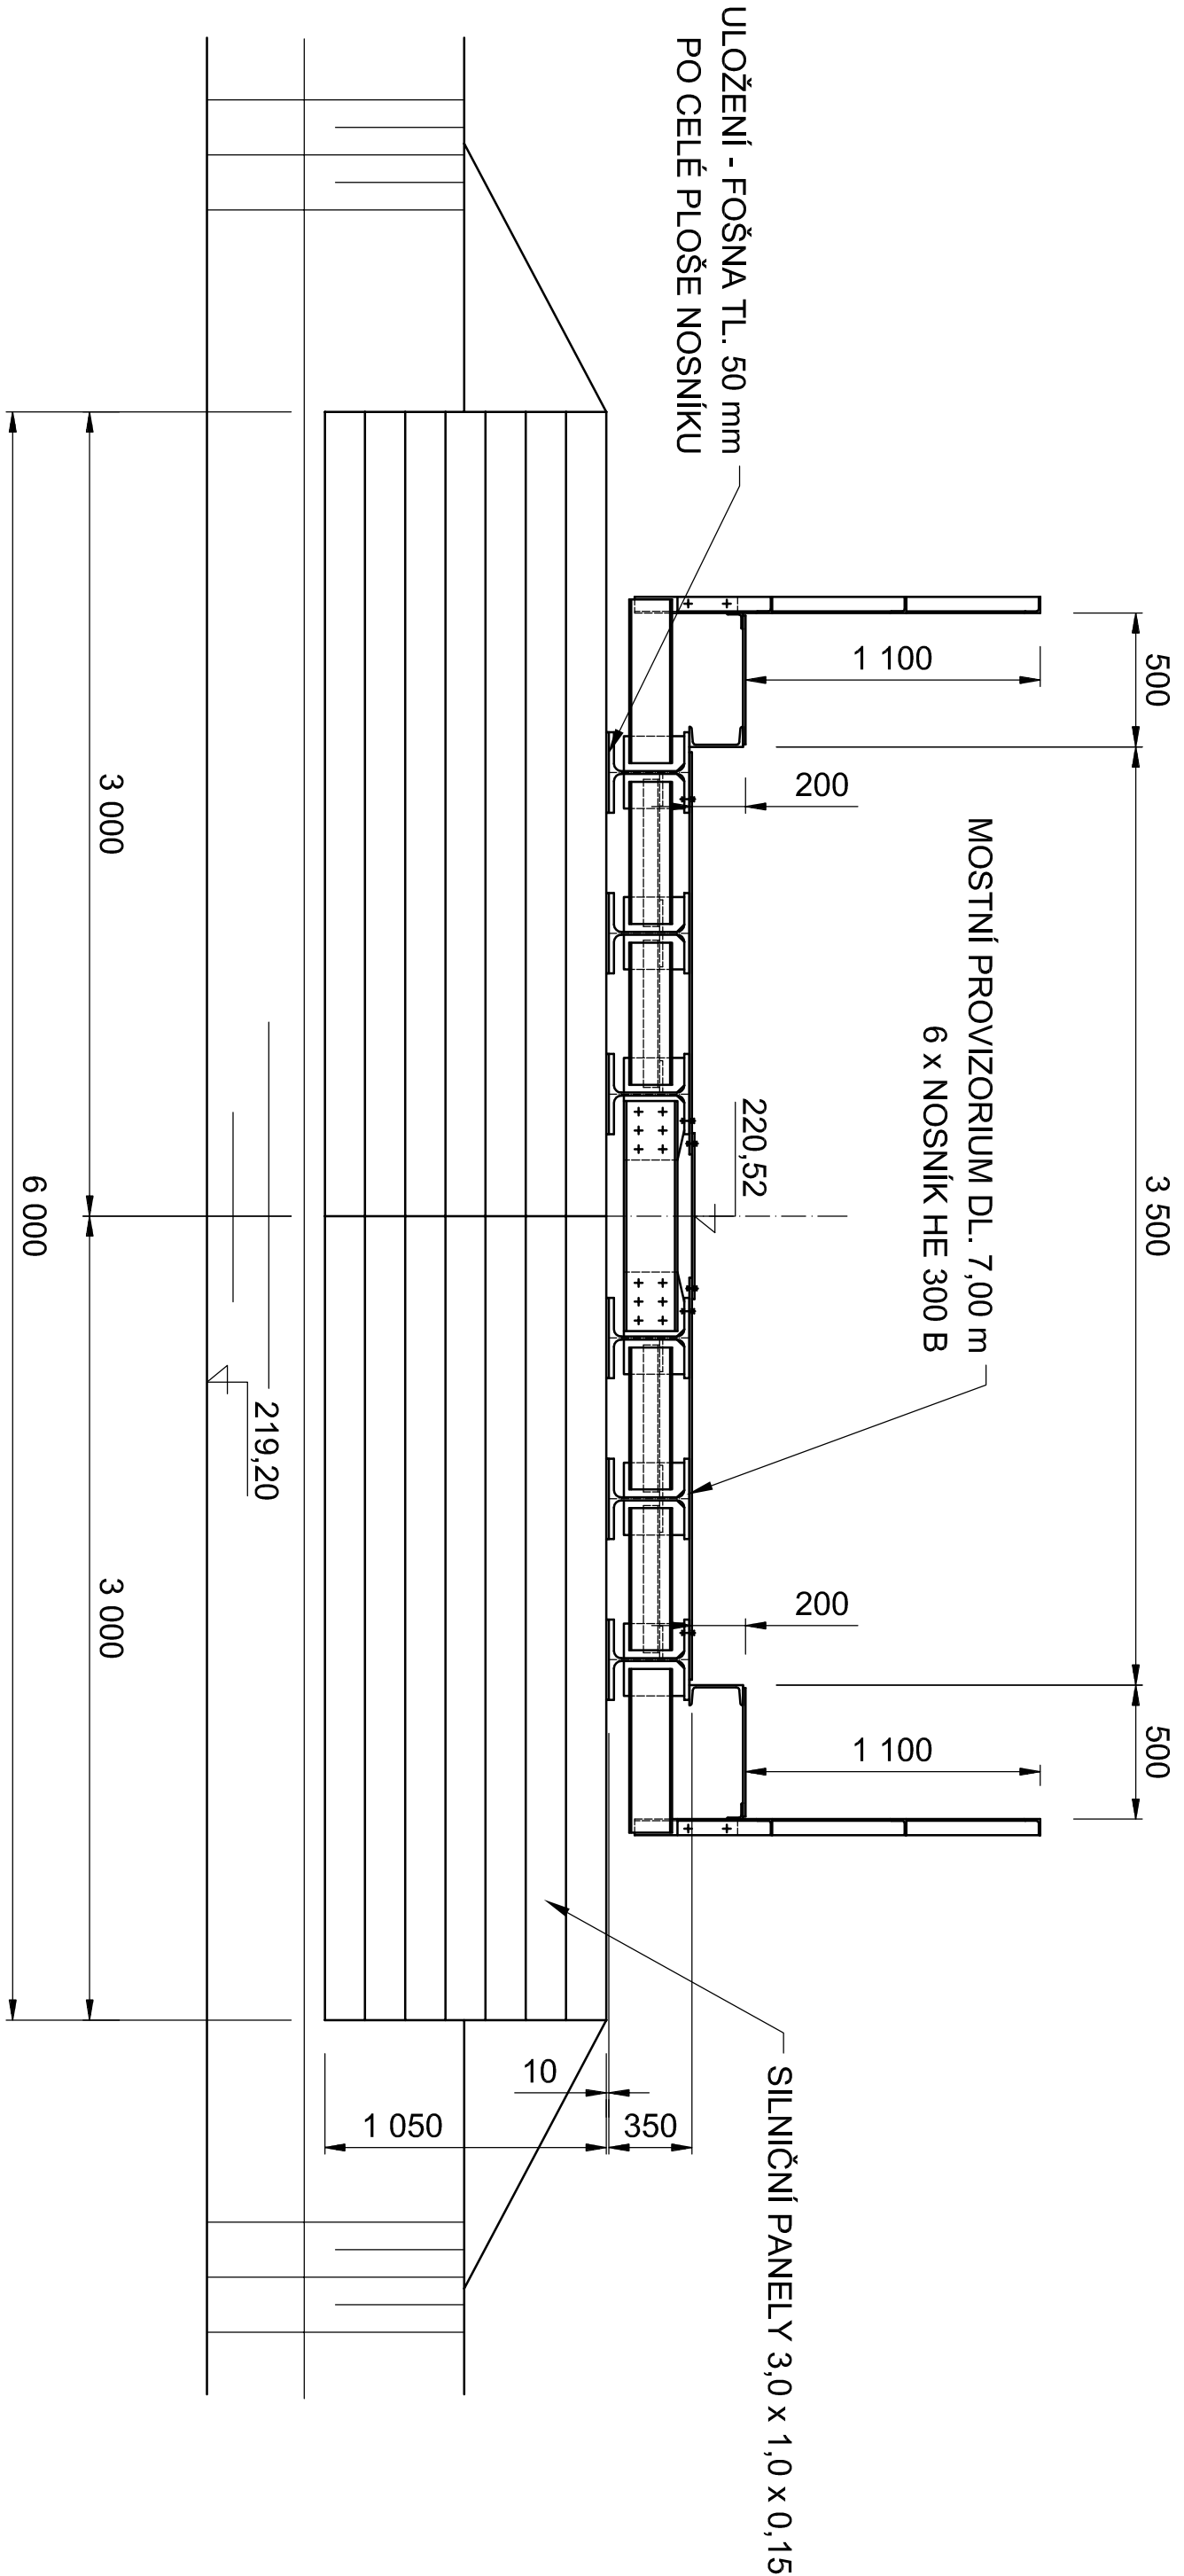

Výškový systém: BpV
Soutažnicový systém: JTSC

Zodpovědný projektant	Ing. Pavel Stoj		Ing. Pavel Stoj
Vypracoval	Ing. Pavel Stoj		
Kreslil	Ing. Pavel Stoj		
Koř. Pardubice	Ing. Pavel Stoj		
Investor: Správa a údržba silnic Pardubického kraje			
Akce:			
Most ev.č.0375-3 Pohránov			
Datum: IV. 2021			
Formát: Bx A4			
Měřítko: 1:25			
Stupeň: POPS			
Č. záznamy			
Č. přílohy: 2.			
Č. výkresu: 11.			