
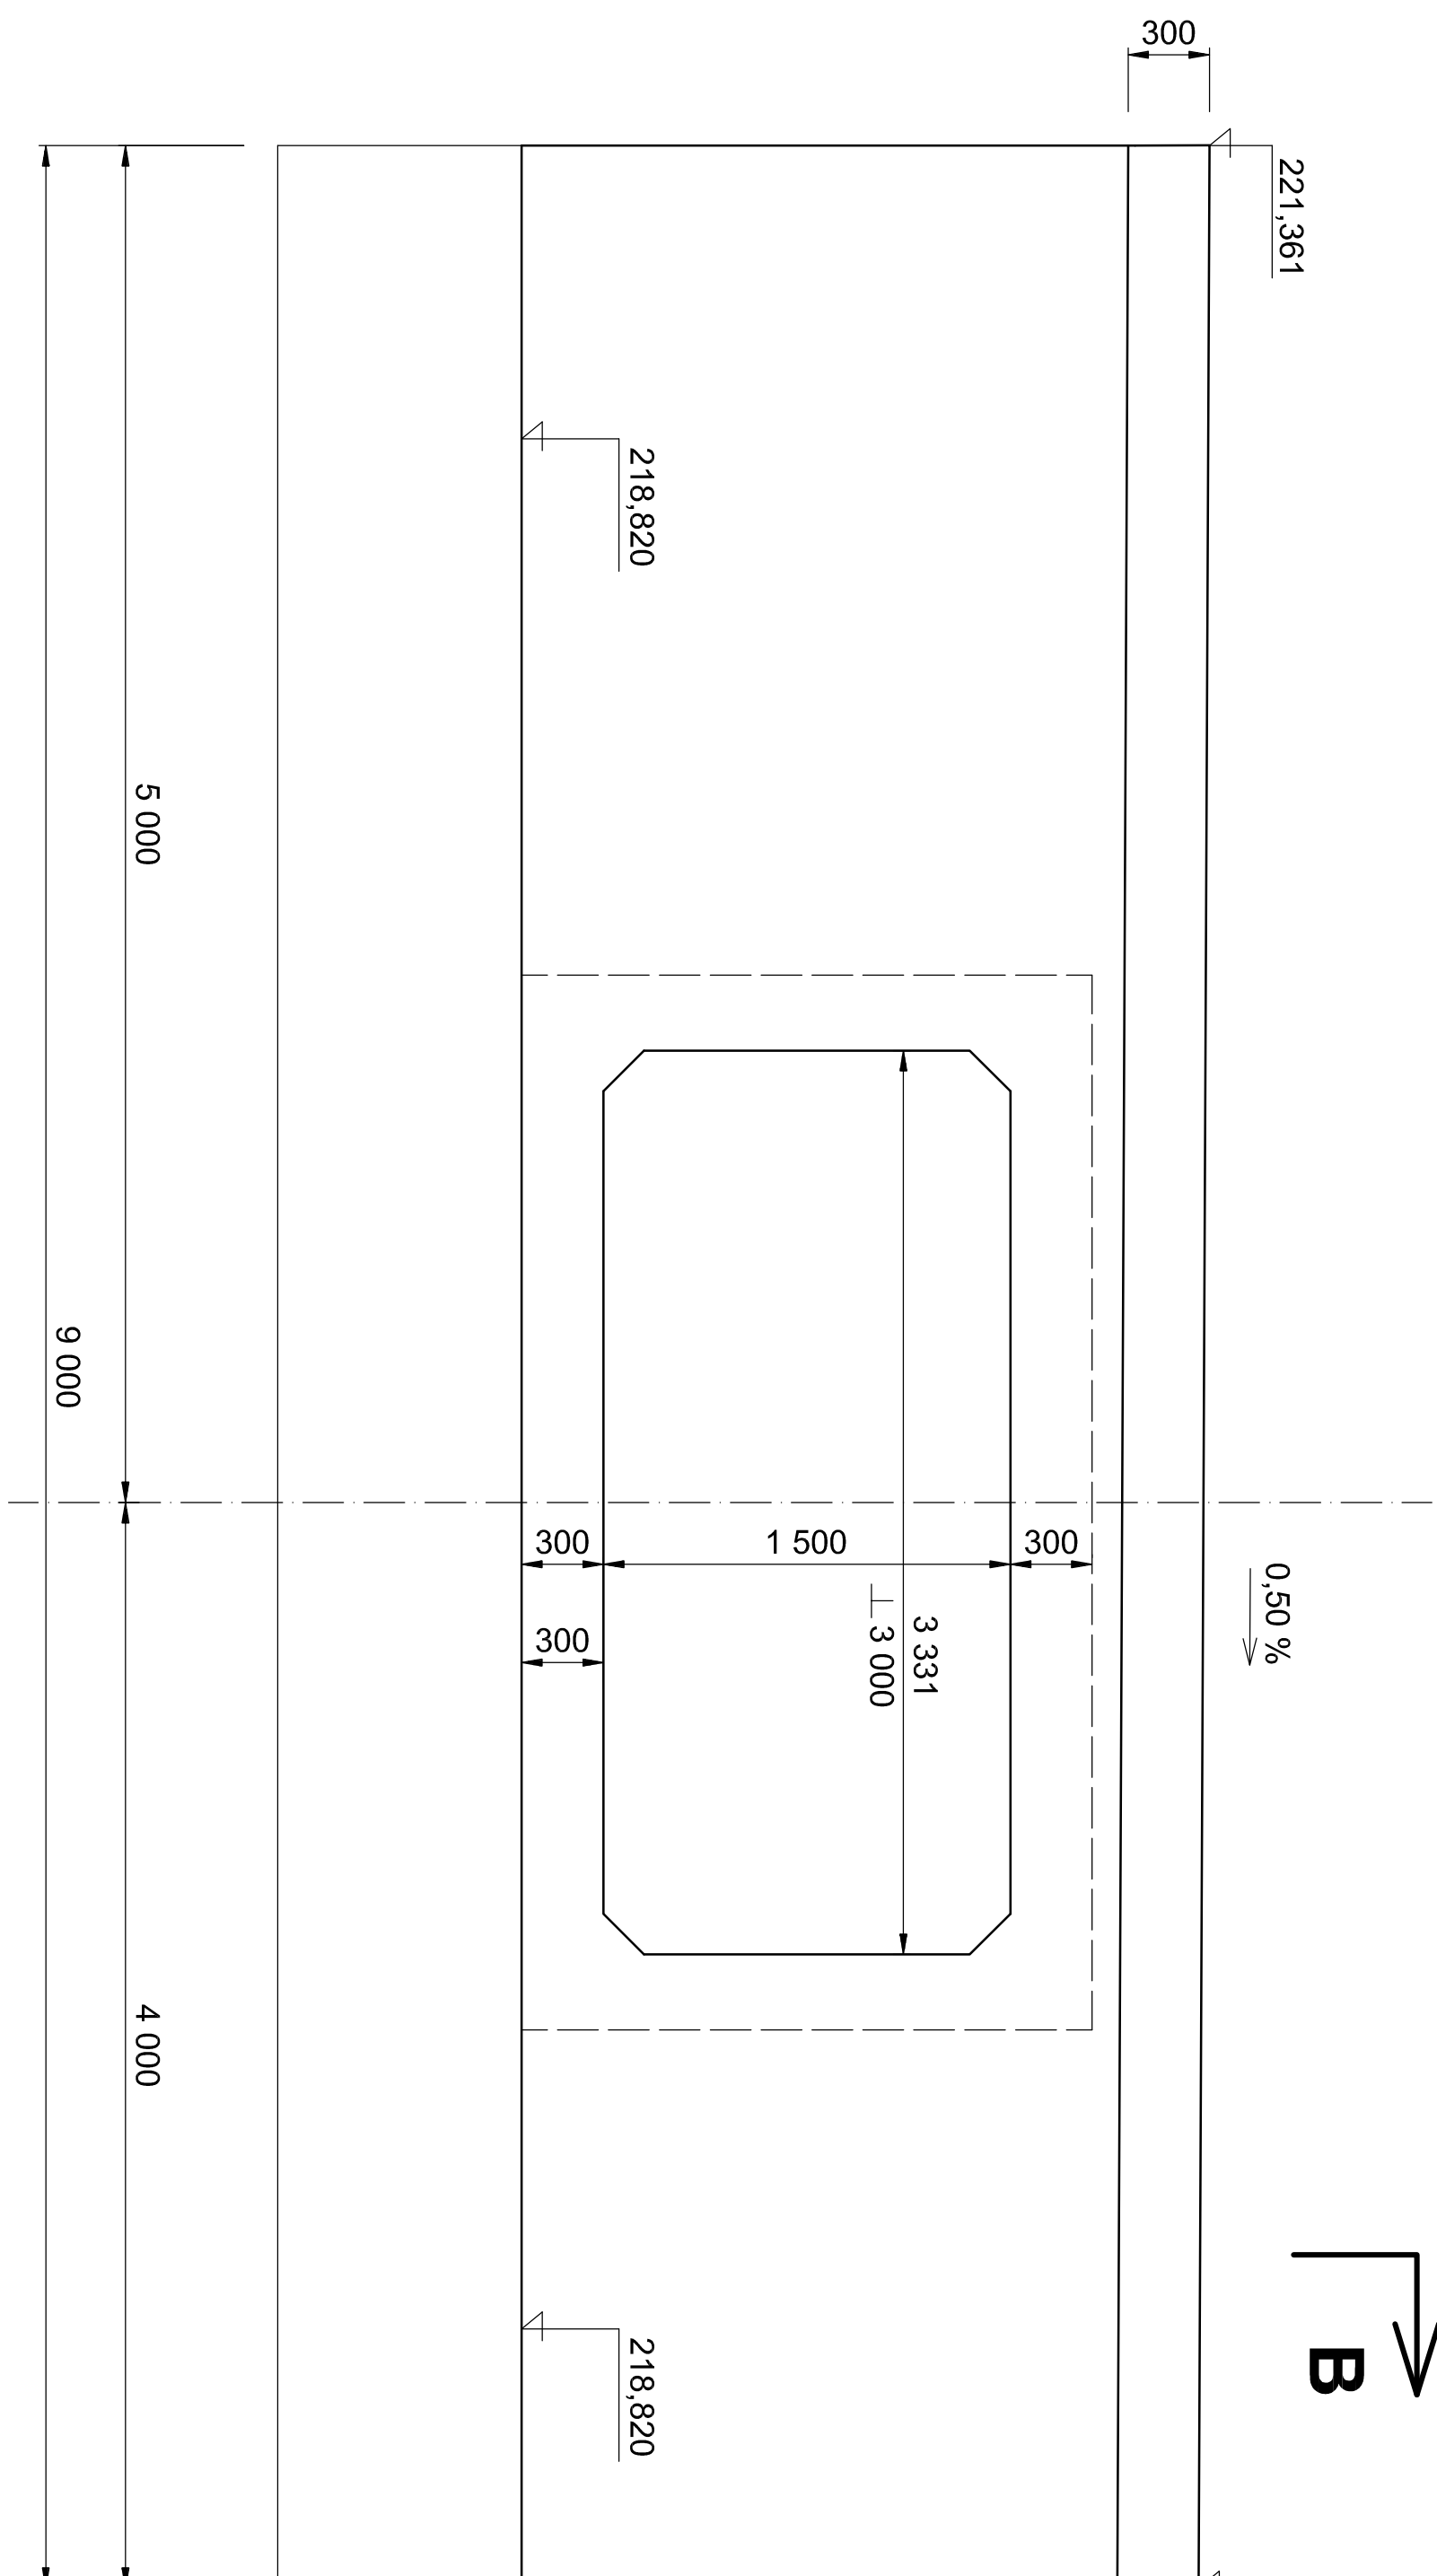



SRCH

POHLED


POHRÁNOV

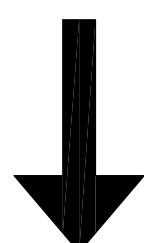

ŘEZ B-B

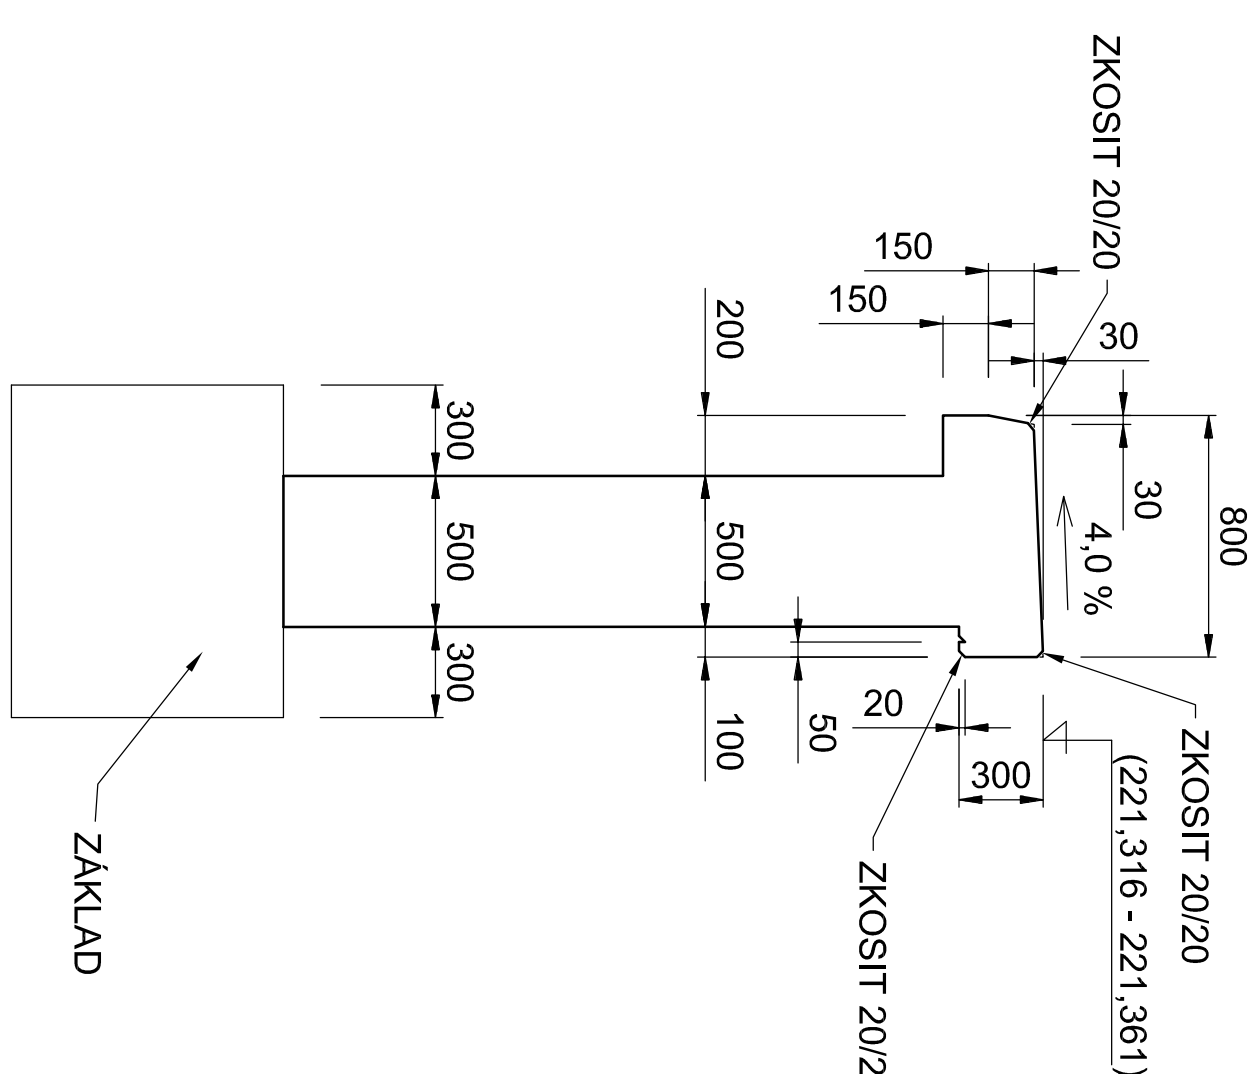

ŘEZ A-A

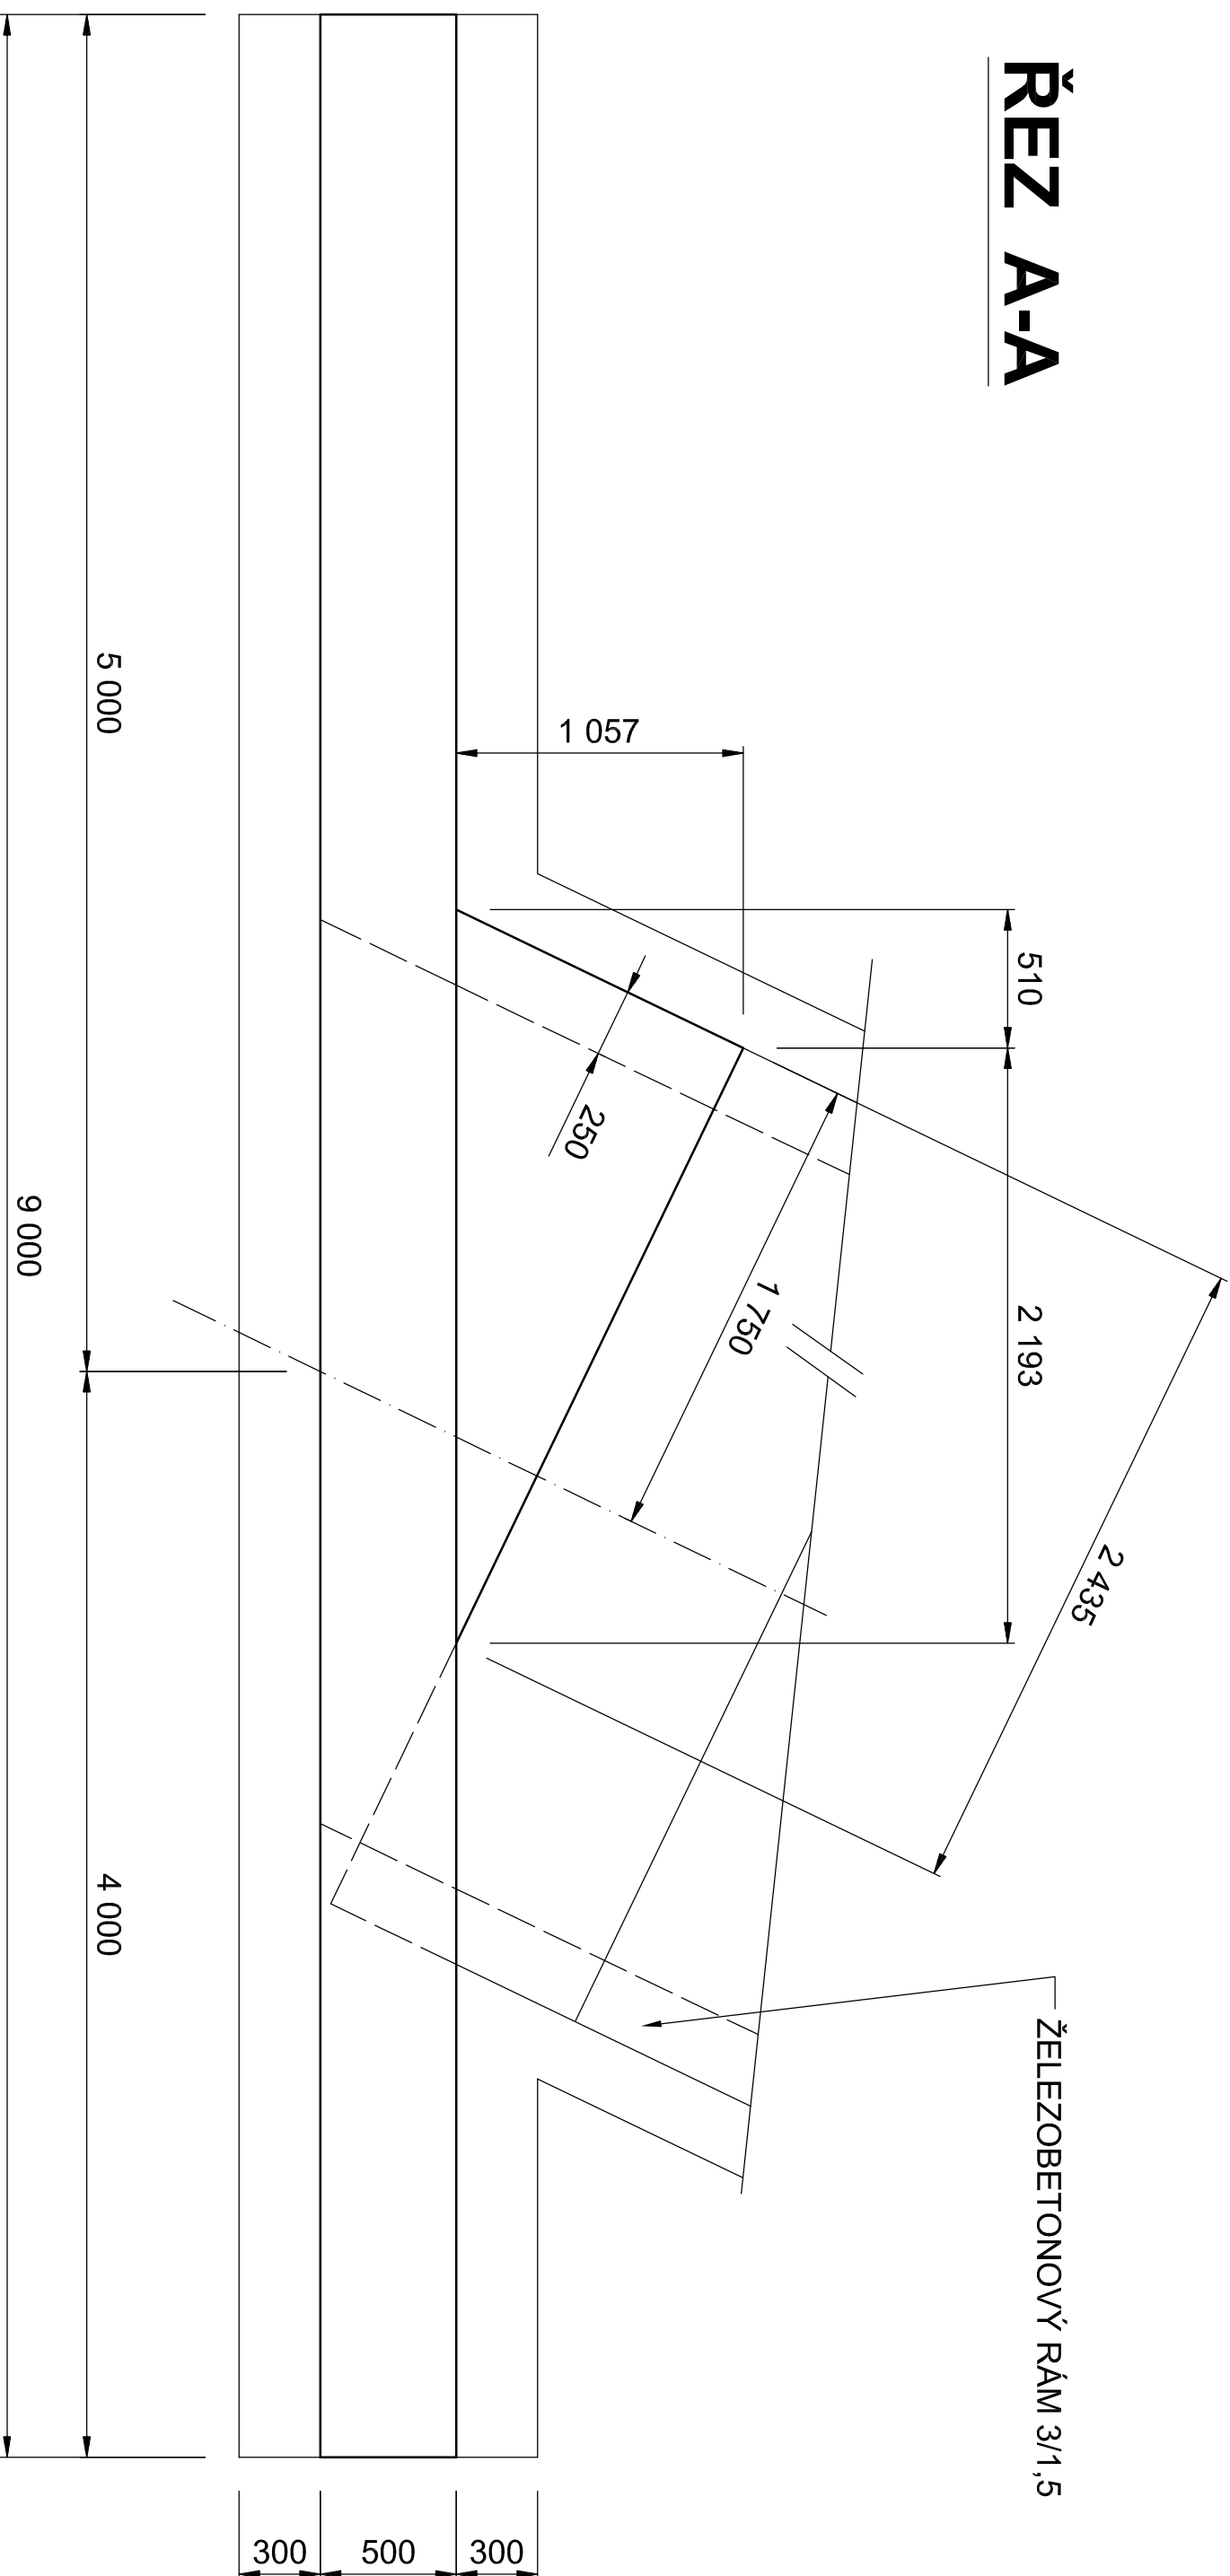

BETON C30/37-XF4
VÝZTUŽ 10 505

Výškový systém: BpV
Soutřadnicový systém: JTSC

Zodpovědný projektant	Ing. Pavel Štýř	Ing. Pavel Štýř
Vypracoval	Ing. Pavel Štýř	Ing. Pavel Štýř
Kreslil	Ing. Pavel Štýř	Ing. Pavel Štýř
Koř. Pevnost	Okres Pardubice	Okres Stř.
Investor: Správa a údržba silnic Pardubického kraje		
Akce:		
Most ev.č.0375-3 Polnářov		
Mokové číslo tvar		
Příloha:		
2.		
8.		