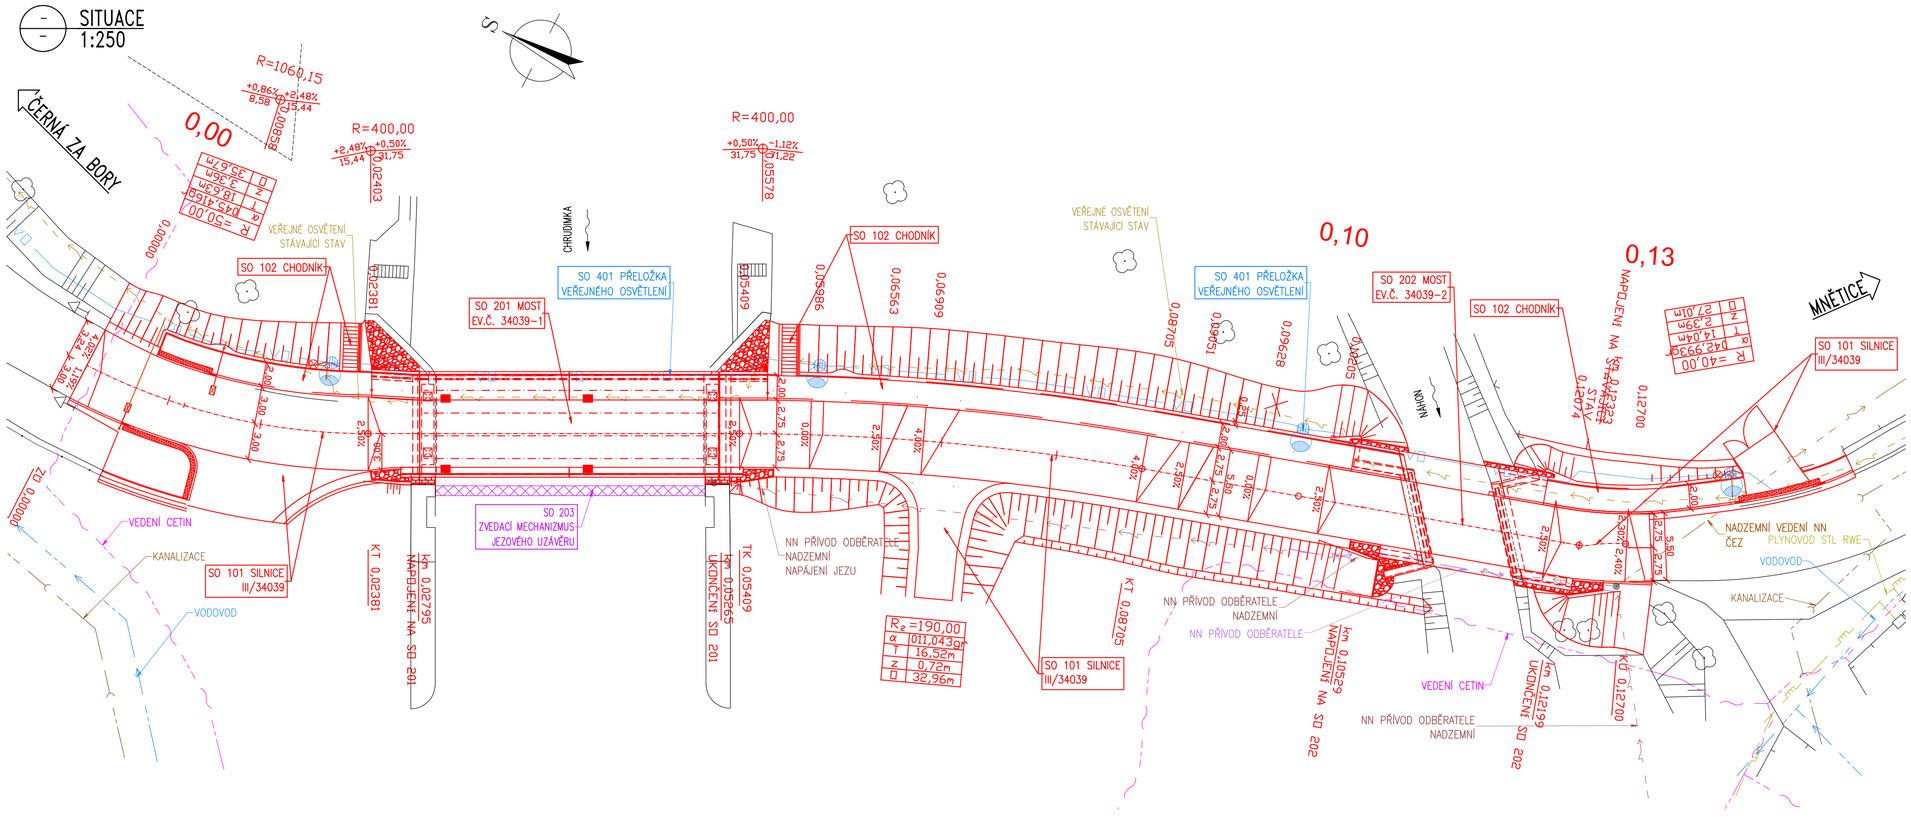

VÝŠKOVÝ SYSTÉM Bpv

SOUŘADNICOVÝ SYSTÉM S-JTSK

	Vedoucí projektu	Zodpovědný projektant	Investor	SÚS Pardubického kraje
TOP CON SERVIS s.r.o.	ING. V. NAJVÁREK	ING. M. LICHTIG	Místo stavby	Pardubice – Mnětice
	Vypracoval	Kontroloval	Formát	4xA4
	ING. M. LICHTIG	ING. V. NAJVÁREK	Datum	02/2024
			Účel	PDPS
TOP CON SERVIS s.r.o., Ke Stírce 1824/56, 182 00 Praha 8, tel./fax: 284 021 740, email:topcon@topcon.cz			Měřítko	1:250
			Č.zakázky	10-24

Rekonstrukce silnice a mostů ev.č. 34039-1
a ev.č. 34039-2 Mnětice
SO 202 Most ev.č. 34039-2

Číslo kopie

Číslo přílohy
02

SITUACE