


CELKOVÁ HMOTNOST PROVIZORIA	20484 kg
CELKOVÁ NÁTĚROVÁ PLOCHA PROVIZORIA	463 m ²

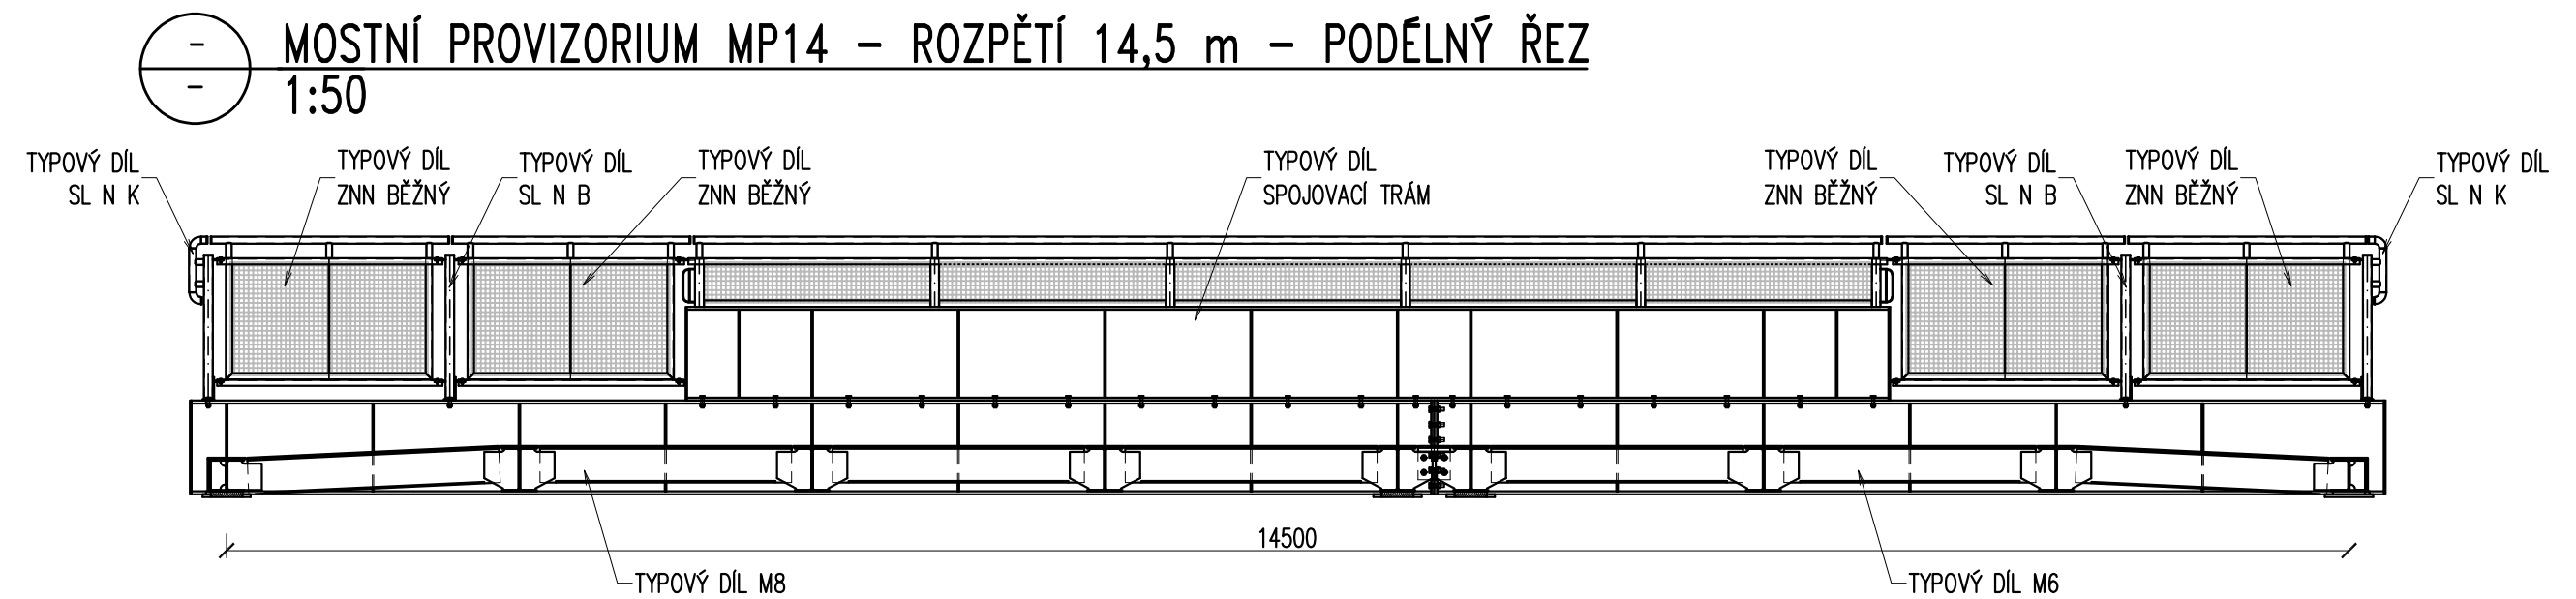

	Vedoucí projektu ING. V. NAJVÁREK	Zodpovědný projektant ING. M. LICHTIG	Investor SÚS Pardubického kraje	SOUŘADNICOVÝ SYSTÉM S–JTSK
	Výpracoval ING. M. LICHTIG	Kontroloval ING. V. NAJVÁREK	Místo stavby Pardubice – Mnětice	
			Formát 4x4	
			Datum 02/2024	
			Účel PDPS	
TOP CON SERVIS s.r.o., Ke Stírce 1824/56, 182 00 Praha 8, tel/fax: 284 021 740, email: topcon@topcon.cz			Měřítko 1:25, 1:50	
Rekonstrukce silnice a mostů ev.č. 34039–1 a ev.č. 34039–2 Mnětice SO 202 Most ev.č. 34039–2			Číslo kopie	Číslo přílohy 13
SANACE STÁVAJÍCÍHO MOSTNÍHO PROVIZORIA				