PODÉLNÝ ŘEZ
1:50

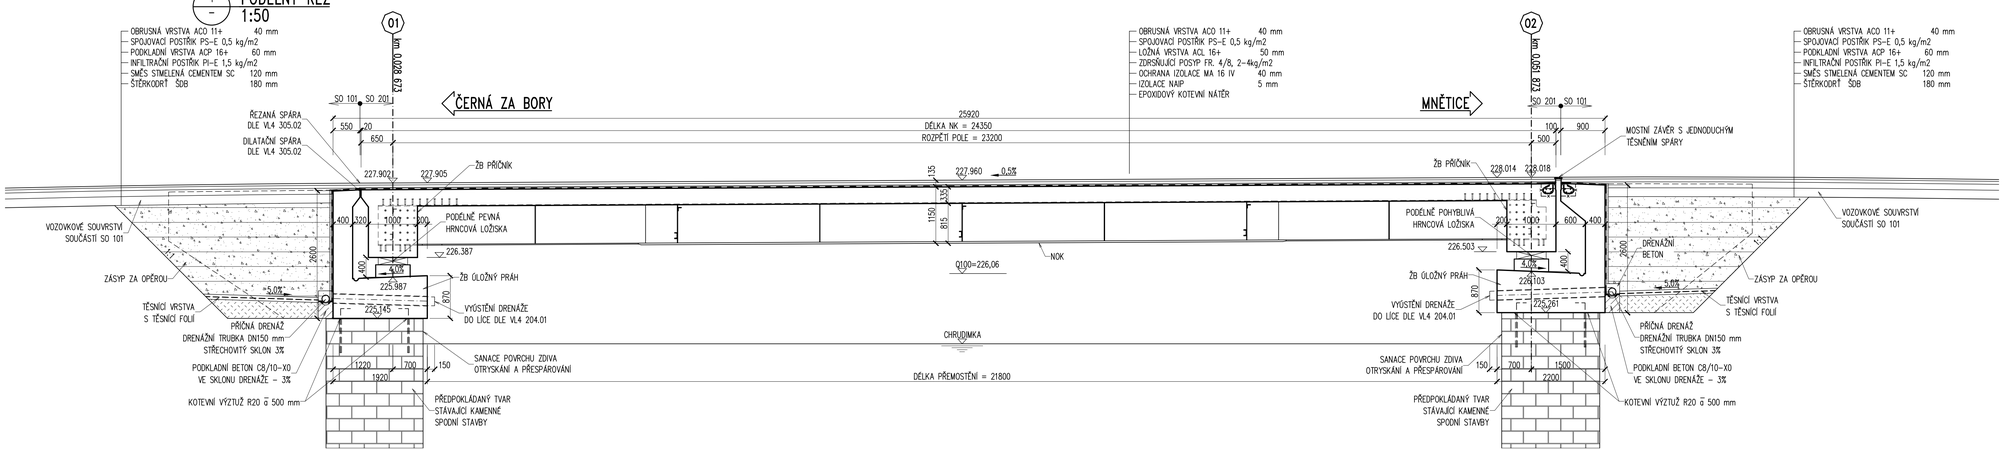

VÝŠKOVÝ SYSTÉM Bpv

SOUŘADNICOVÝ SYSTÉM S-JTSK

Vedoucí projektu	Zodpovědný projektant	Investor	SÚS Pardubického kraje
ING. V. NAJVÁREK	ING. J. ŠILINEK	Místo stavby	Pardubice – Mnětice
Vypracoval	Kontroloval	Formát	5xA4
ING. K. D'AMICO	ING. V. NAJVÁREK	Datum	02/2024
		Účel	PDPS
		Měřítko	1:50
		Č.zakázky	10-24

TOP CON SERVIS s.r.o., Ke Stírce 1824/56, 182 00 Praha 8, tel./fax: 284 021 740, email: topcon@topcon.cz

Rekonstrukce silnice a mostů ev.č. 34039-1
a ev.č. 34039-2 Mnětice
SO 201 Most ev.č. 34039-1

Číslo kopie	Číslo přílohy
	06

Podélný řez