




PODÉLNÝ ŘEZ
M 1:50

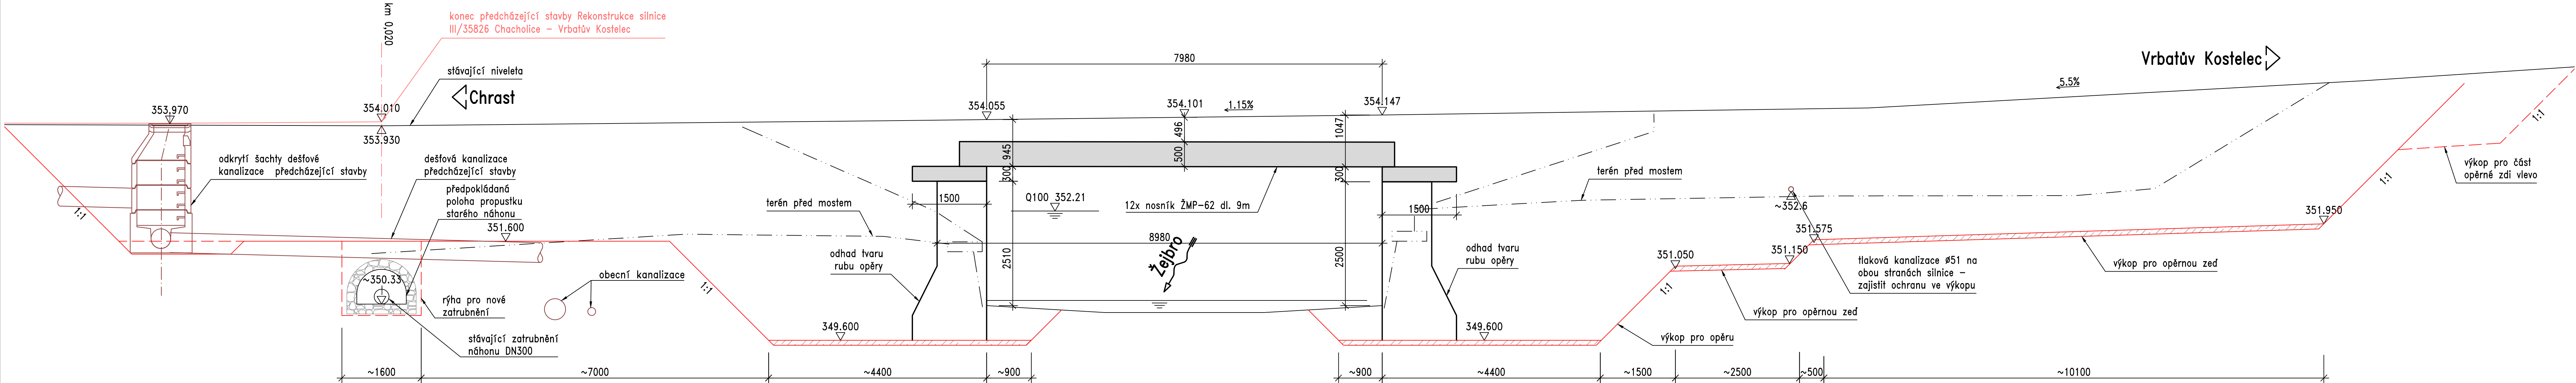


PŘÍČNÝ ŘEZ PŘED MOSTEM
M 1:50

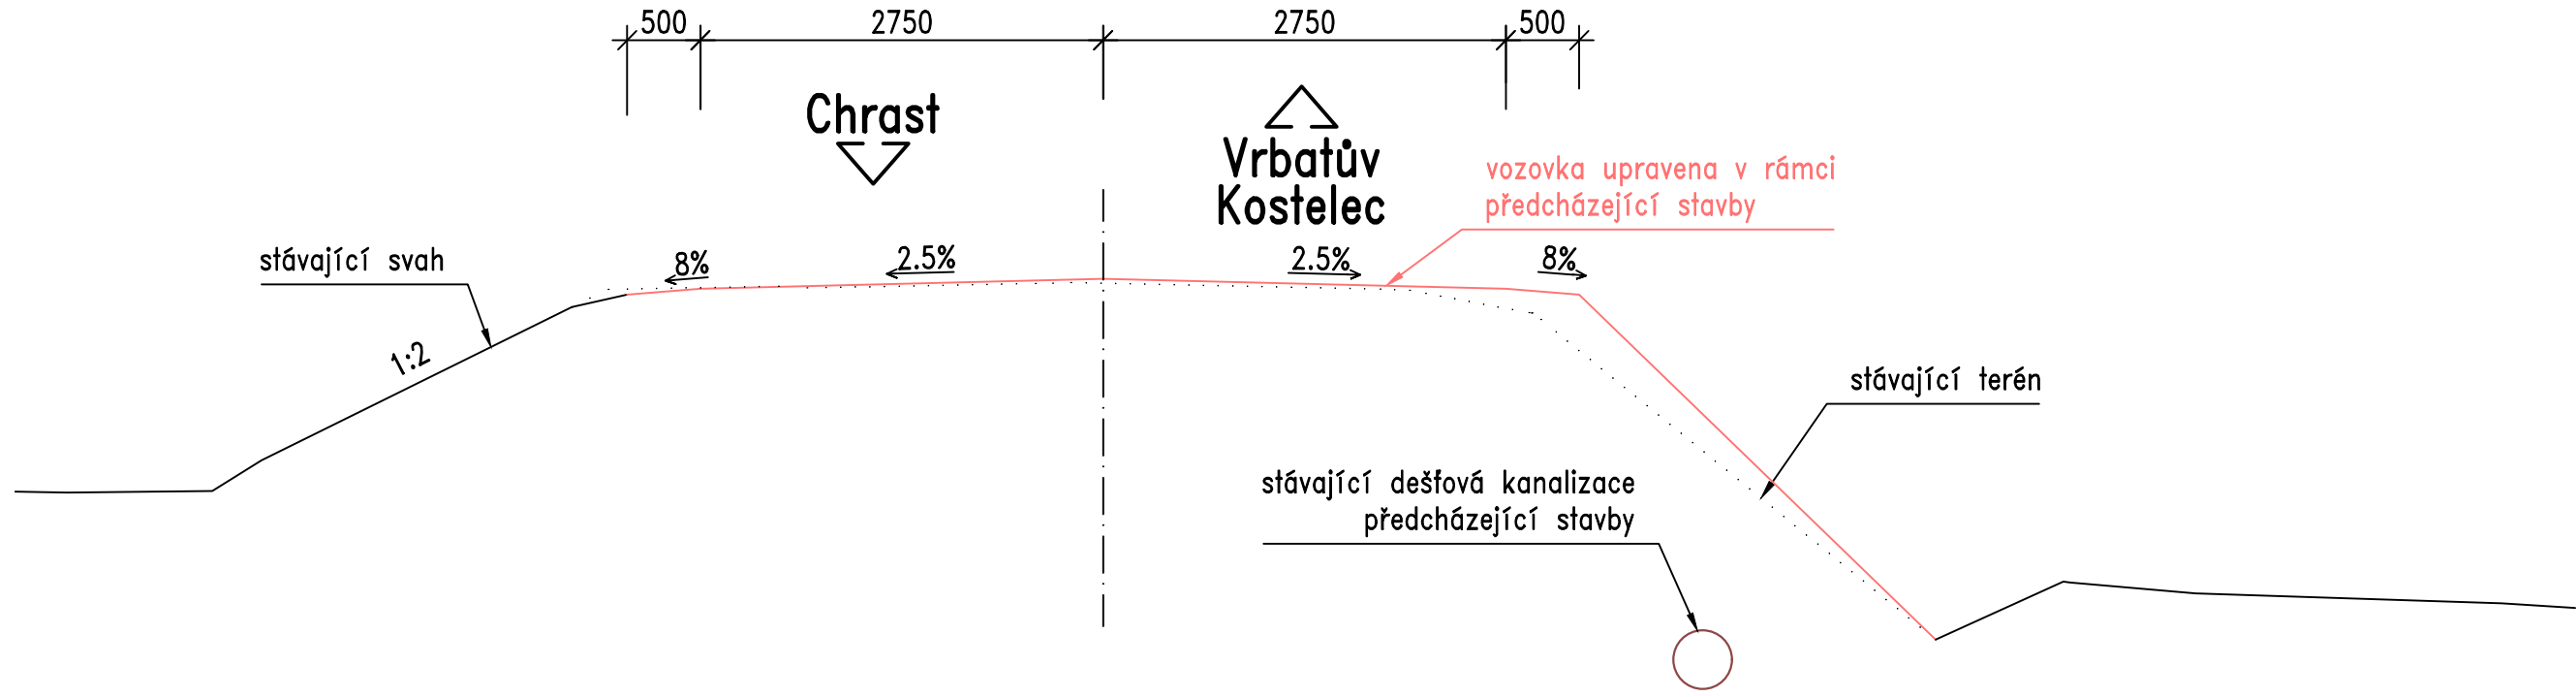

PŘÍČNÝ ŘEZ
M 1:50

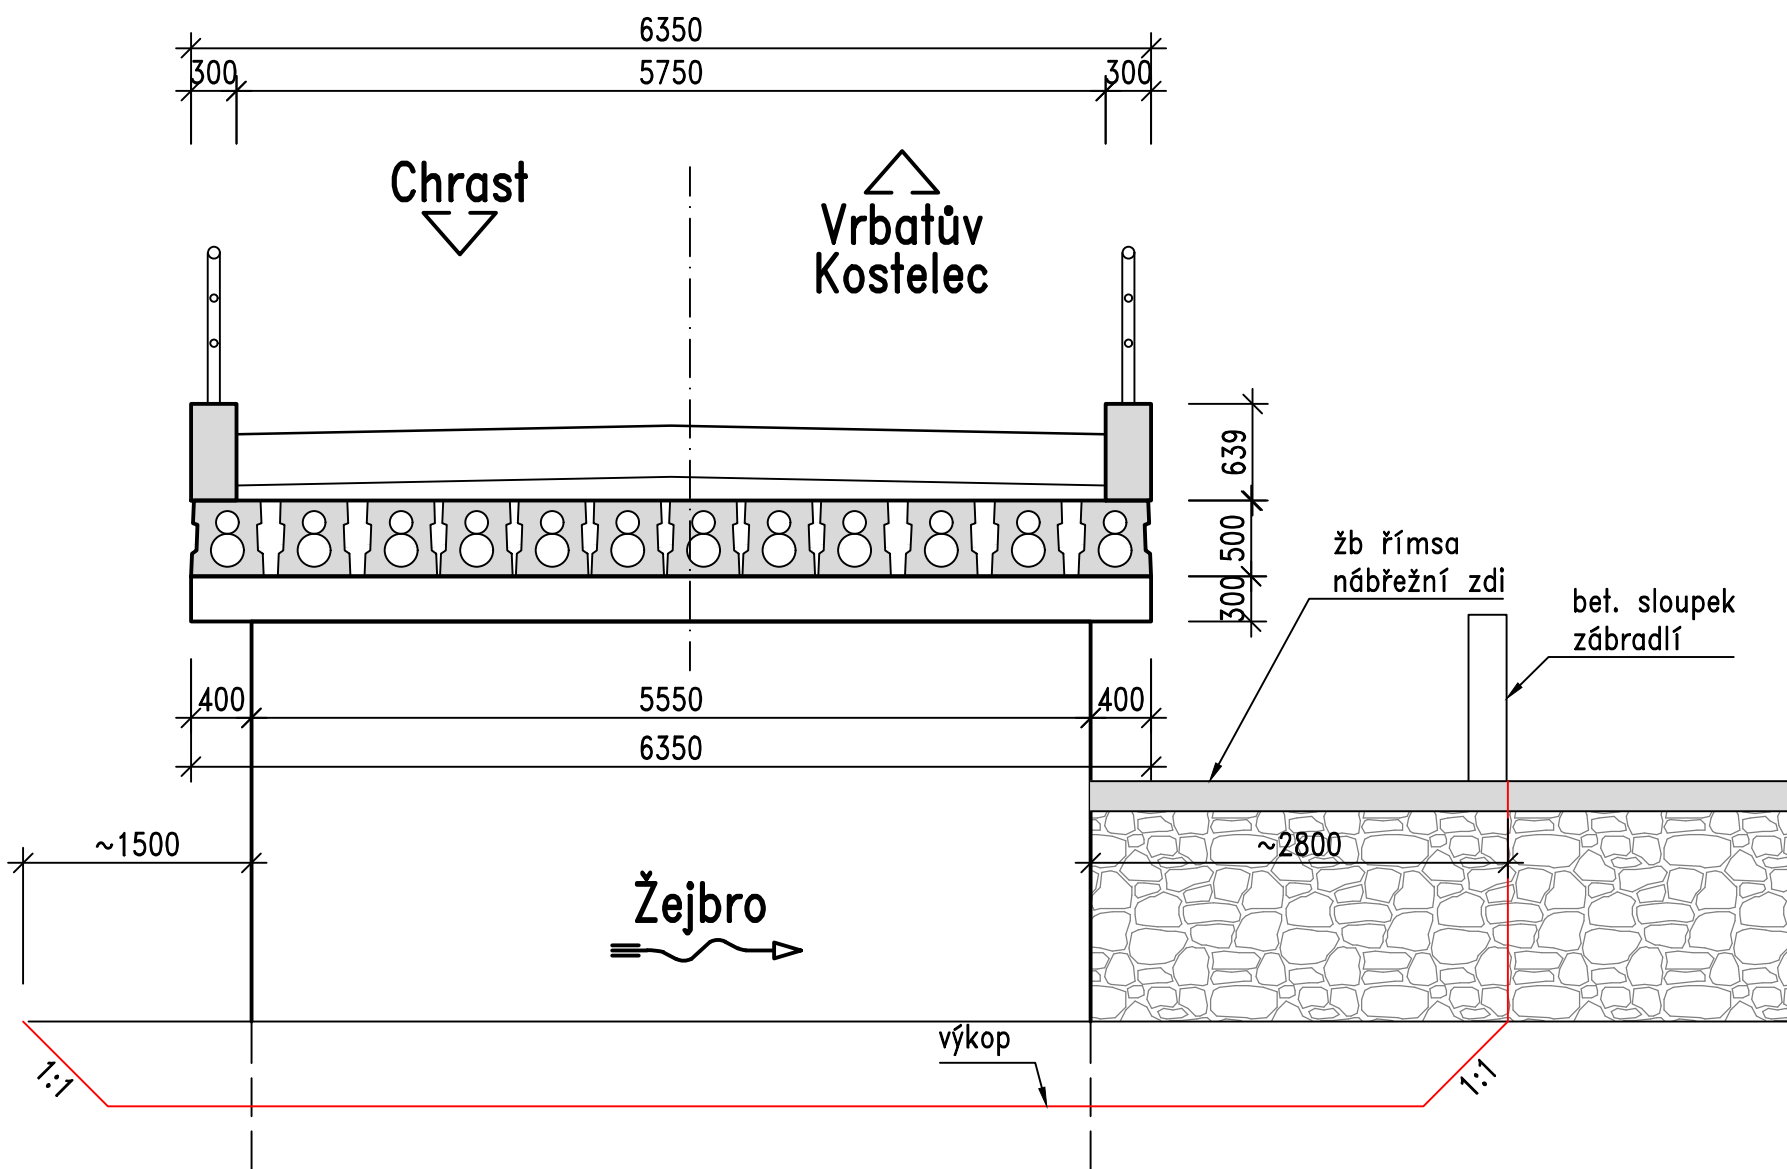


PŘÍČNÝ ŘEZ ZA MOSTEM
M 1:50

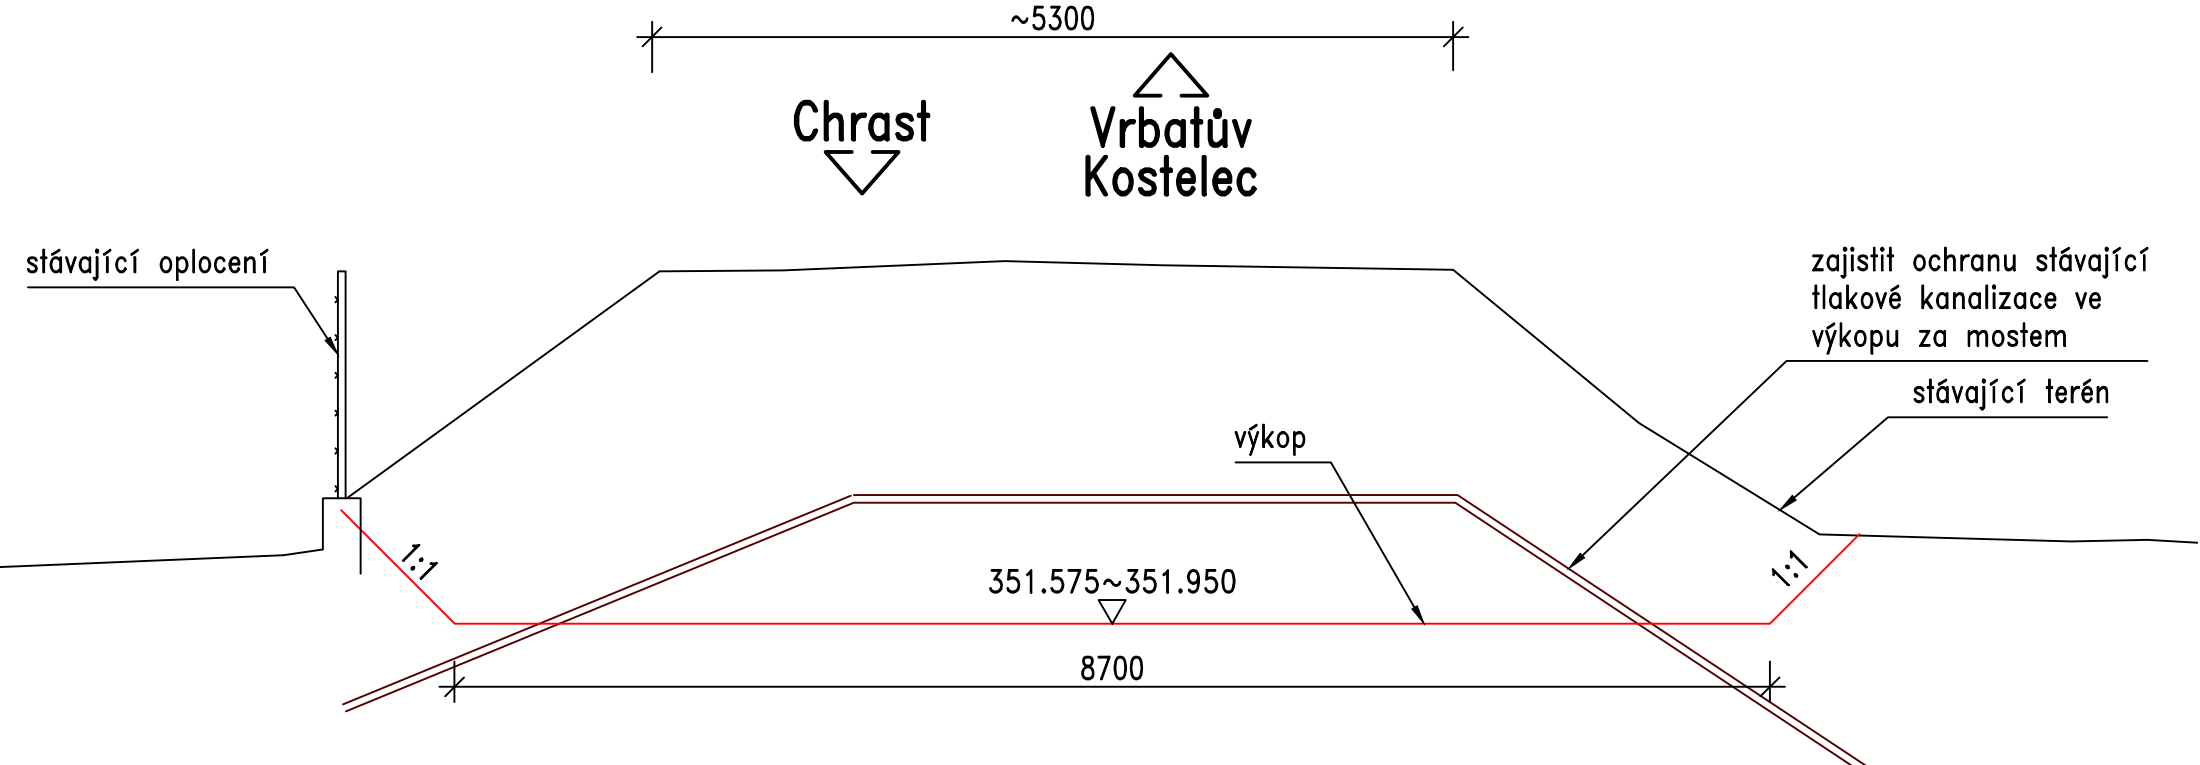

Vrbatův Kostelec

Generální projektant:



PRODIN A.S.

JIRÁSKOVA 169

530 02 PARDUBICE

WWW.PRODIN.CZ

DIG: CZ25292161

ICD: 25292161

Zpracovatel dílčí části dokumentace:		Souřadnicový systém S-JTSK, Výškový systém BpV	
Vypracoval:	Zodp. projektant:	Kontroloval:	
Ing. Petr ŘEZKA	Ing. Petr ŘEZKA	Ing. Daniel ŠINDLER	
Kraj:	Traťový úsek/Obec:		
Pardubický	Vrbatův Kostelec		
Investor:			
SUS Pardubice, Doubravice 98, 533 53 Pardubice			
Akce:			
MOST EV.Č. 35826-2 VRBATŮV KOSTELEČ			
D. DOKUMENTACE OBJEKTŮ			
SO 001 - DEMOLICE MOSTU			
PODÉLNÝ A PŘÍČNÝ ŘEZ - STÁVAJÍCÍ STAV			
Formát:	Datum:	Účel:	Č. zakázky:
A4	03/2022	PDPS	3111-20-084
Změna:	Č. kopie:		
Měřítko:			
Obsah výkresu:	Část dokumentace:	Č. výkresu:	
	D.1	3	