




PŮDORYS

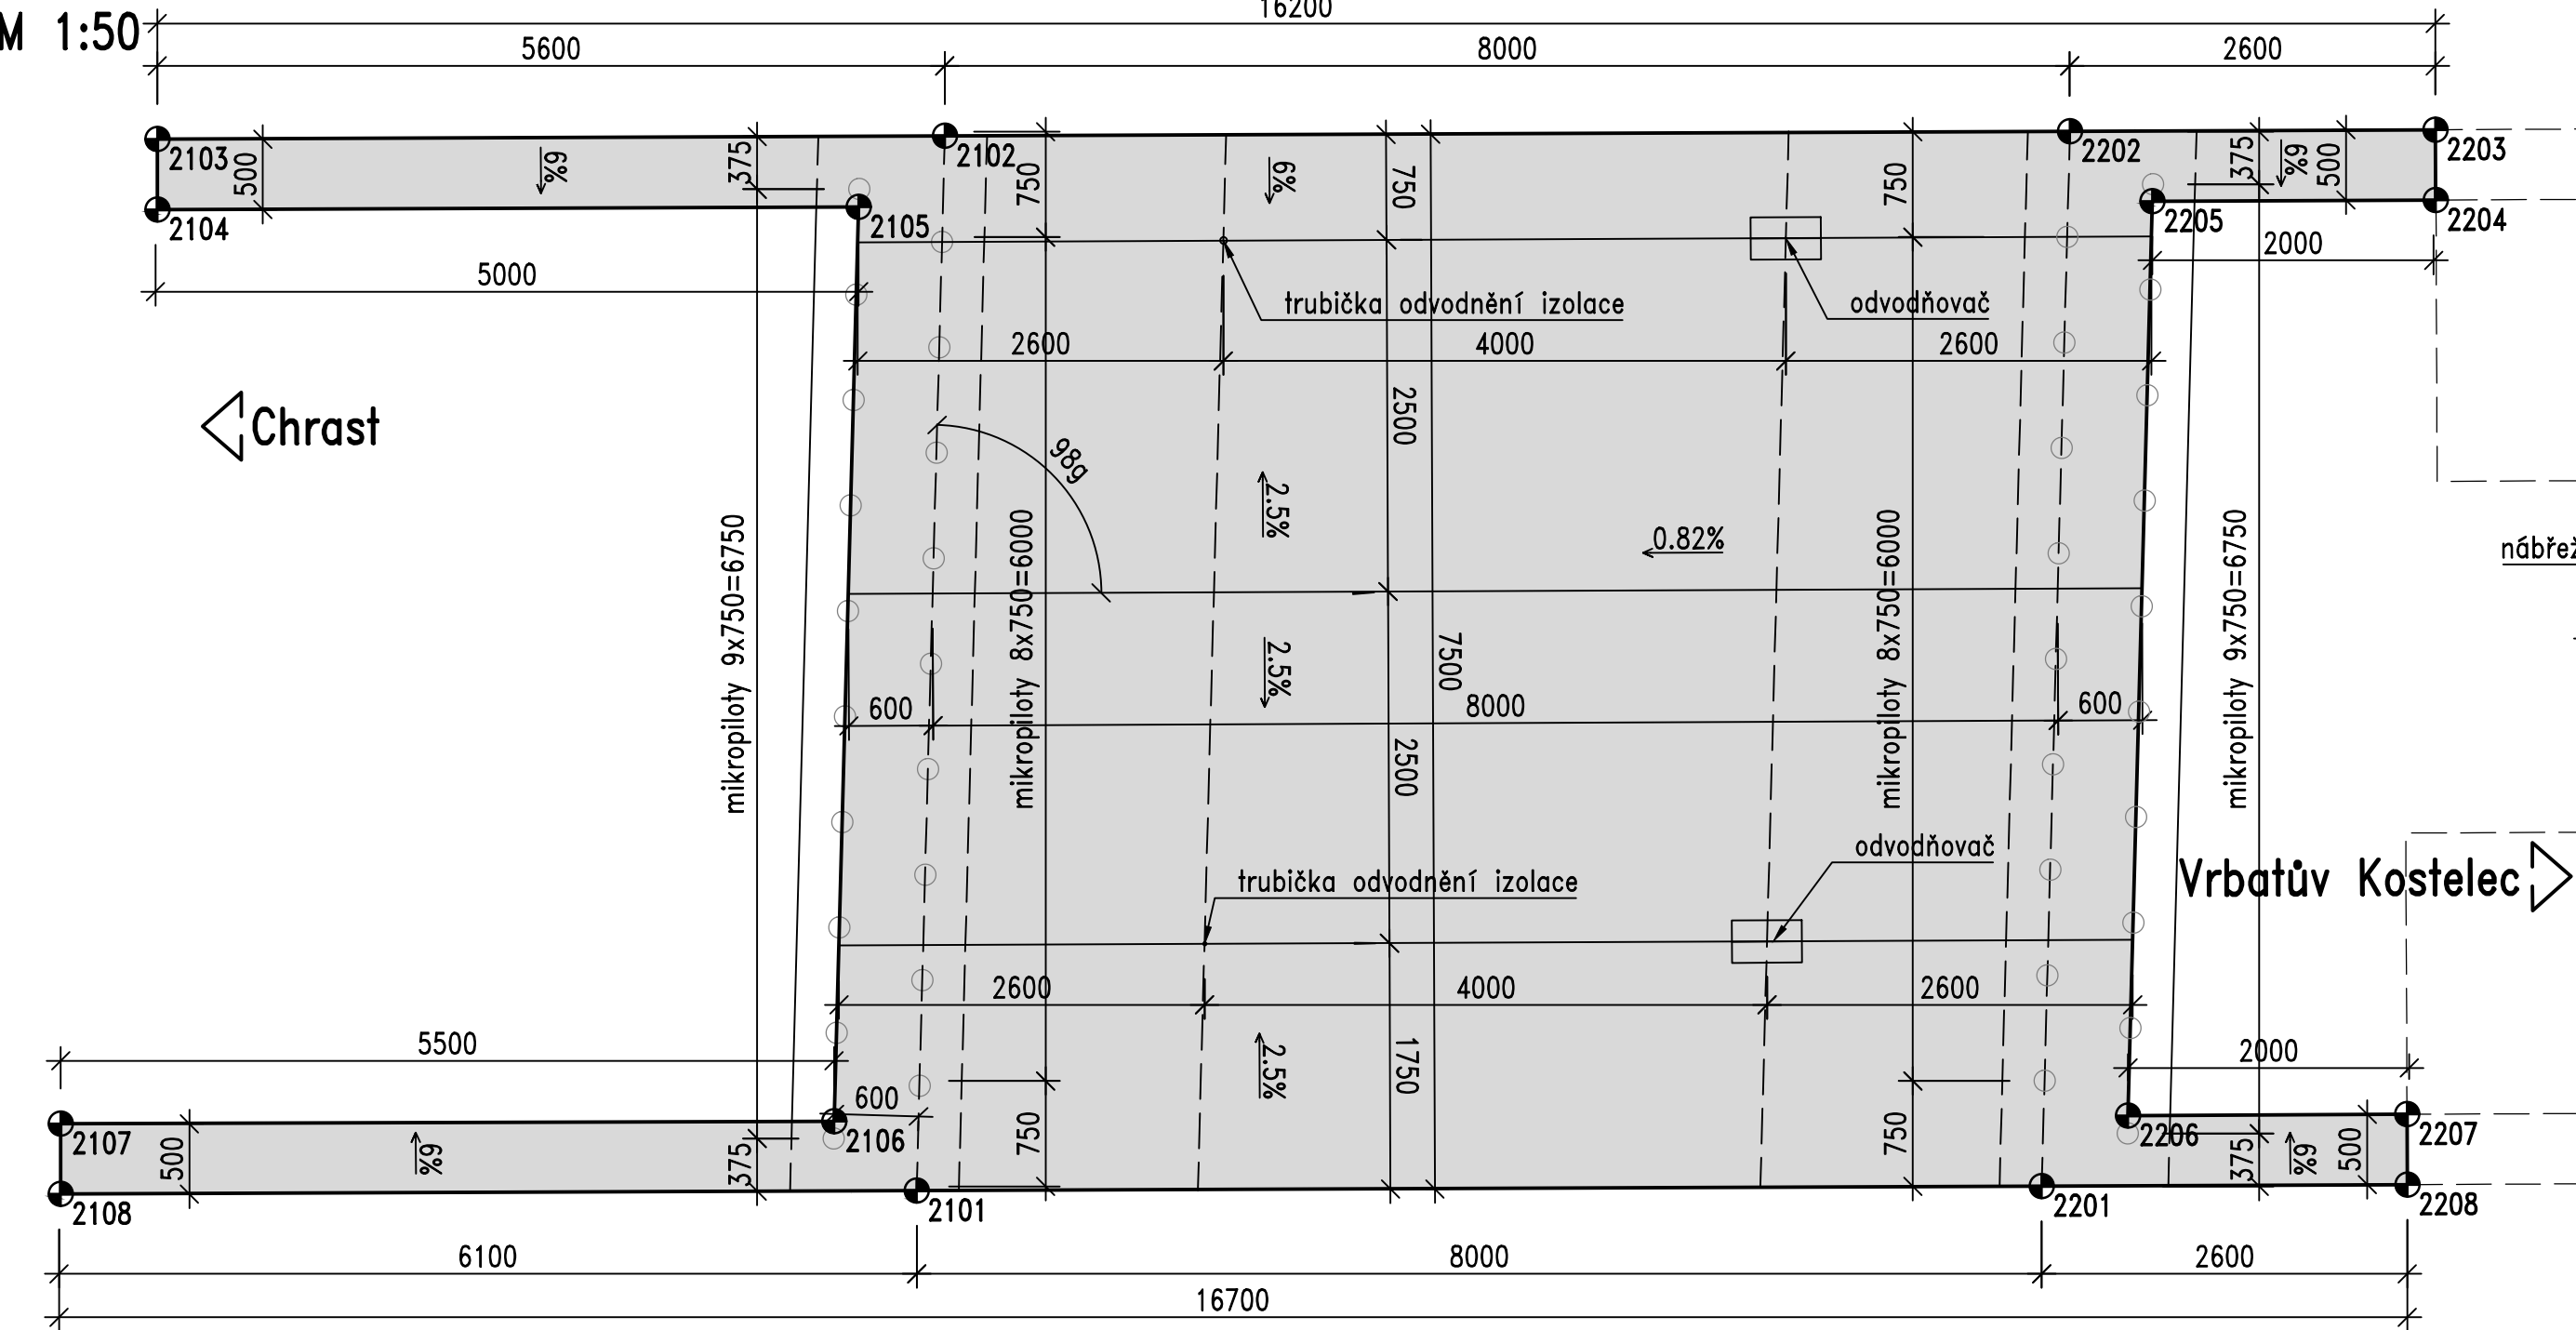


PŘÍČNÝ ŘEZ UPROSTŘED ROZPĚTÍ

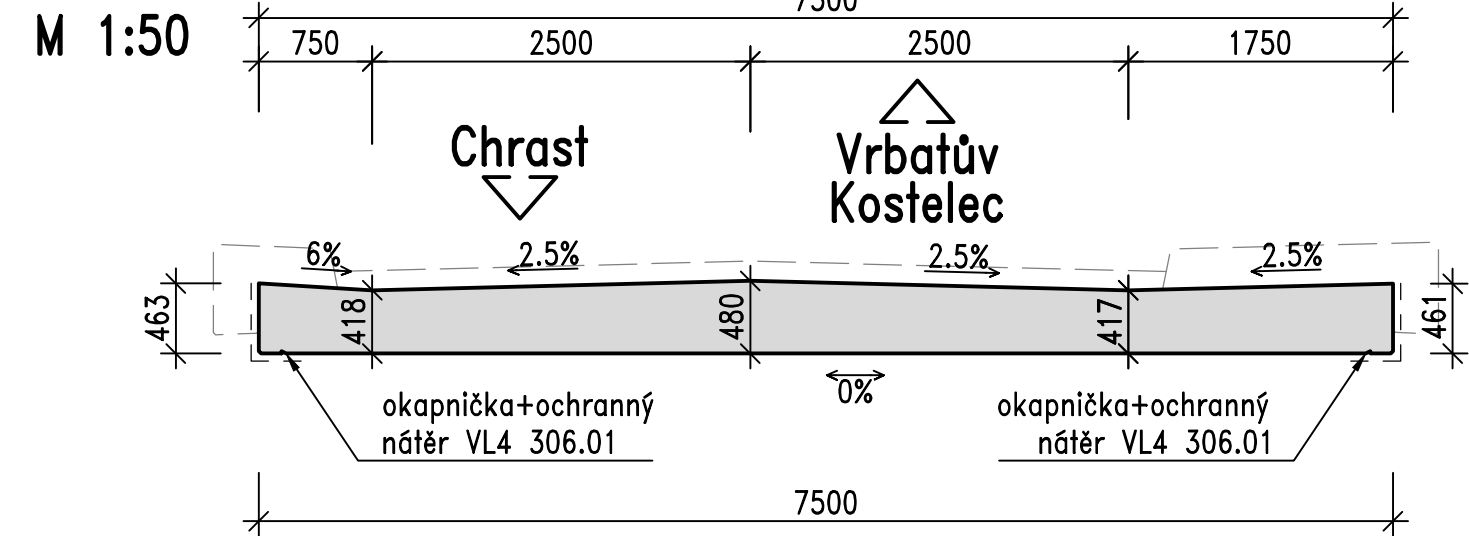


POHLED ZLEVA

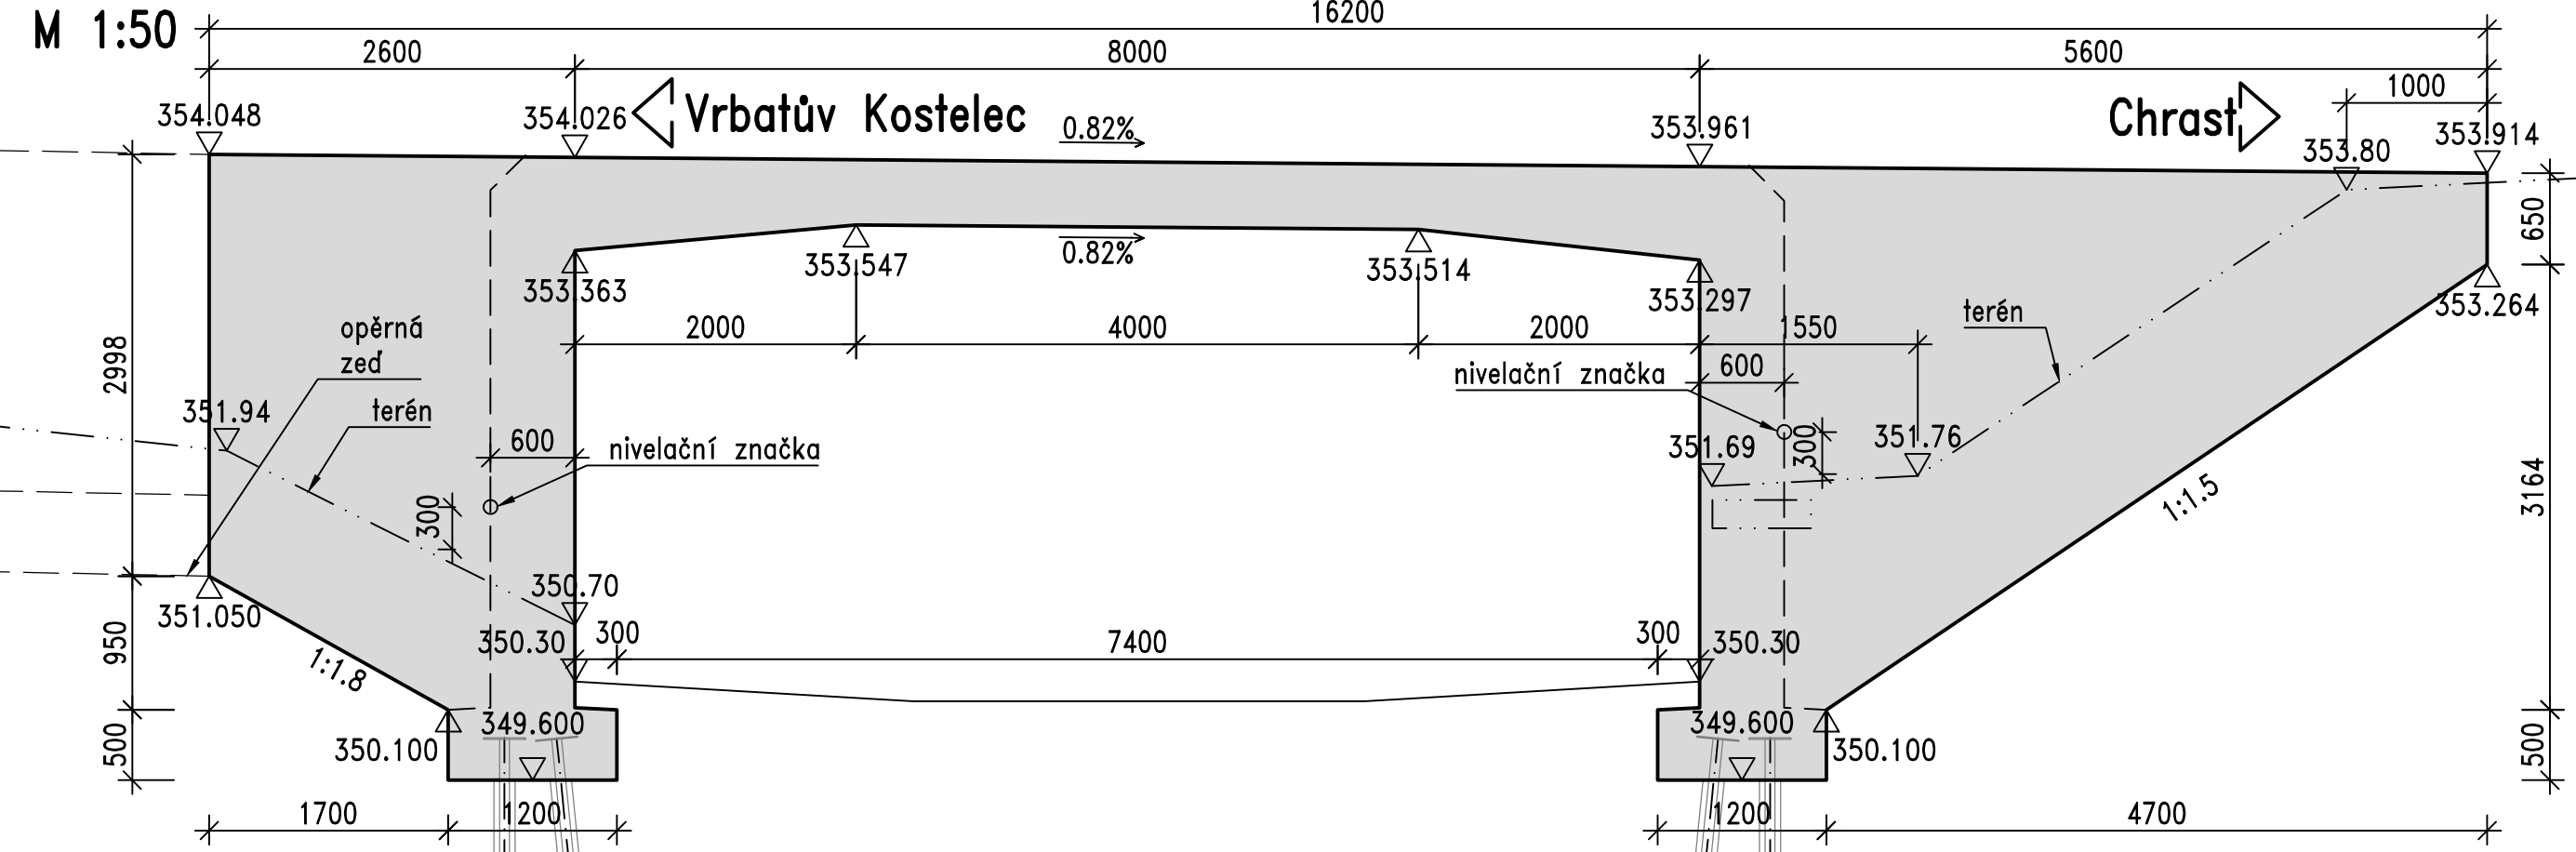


POHLED ZPRAVA

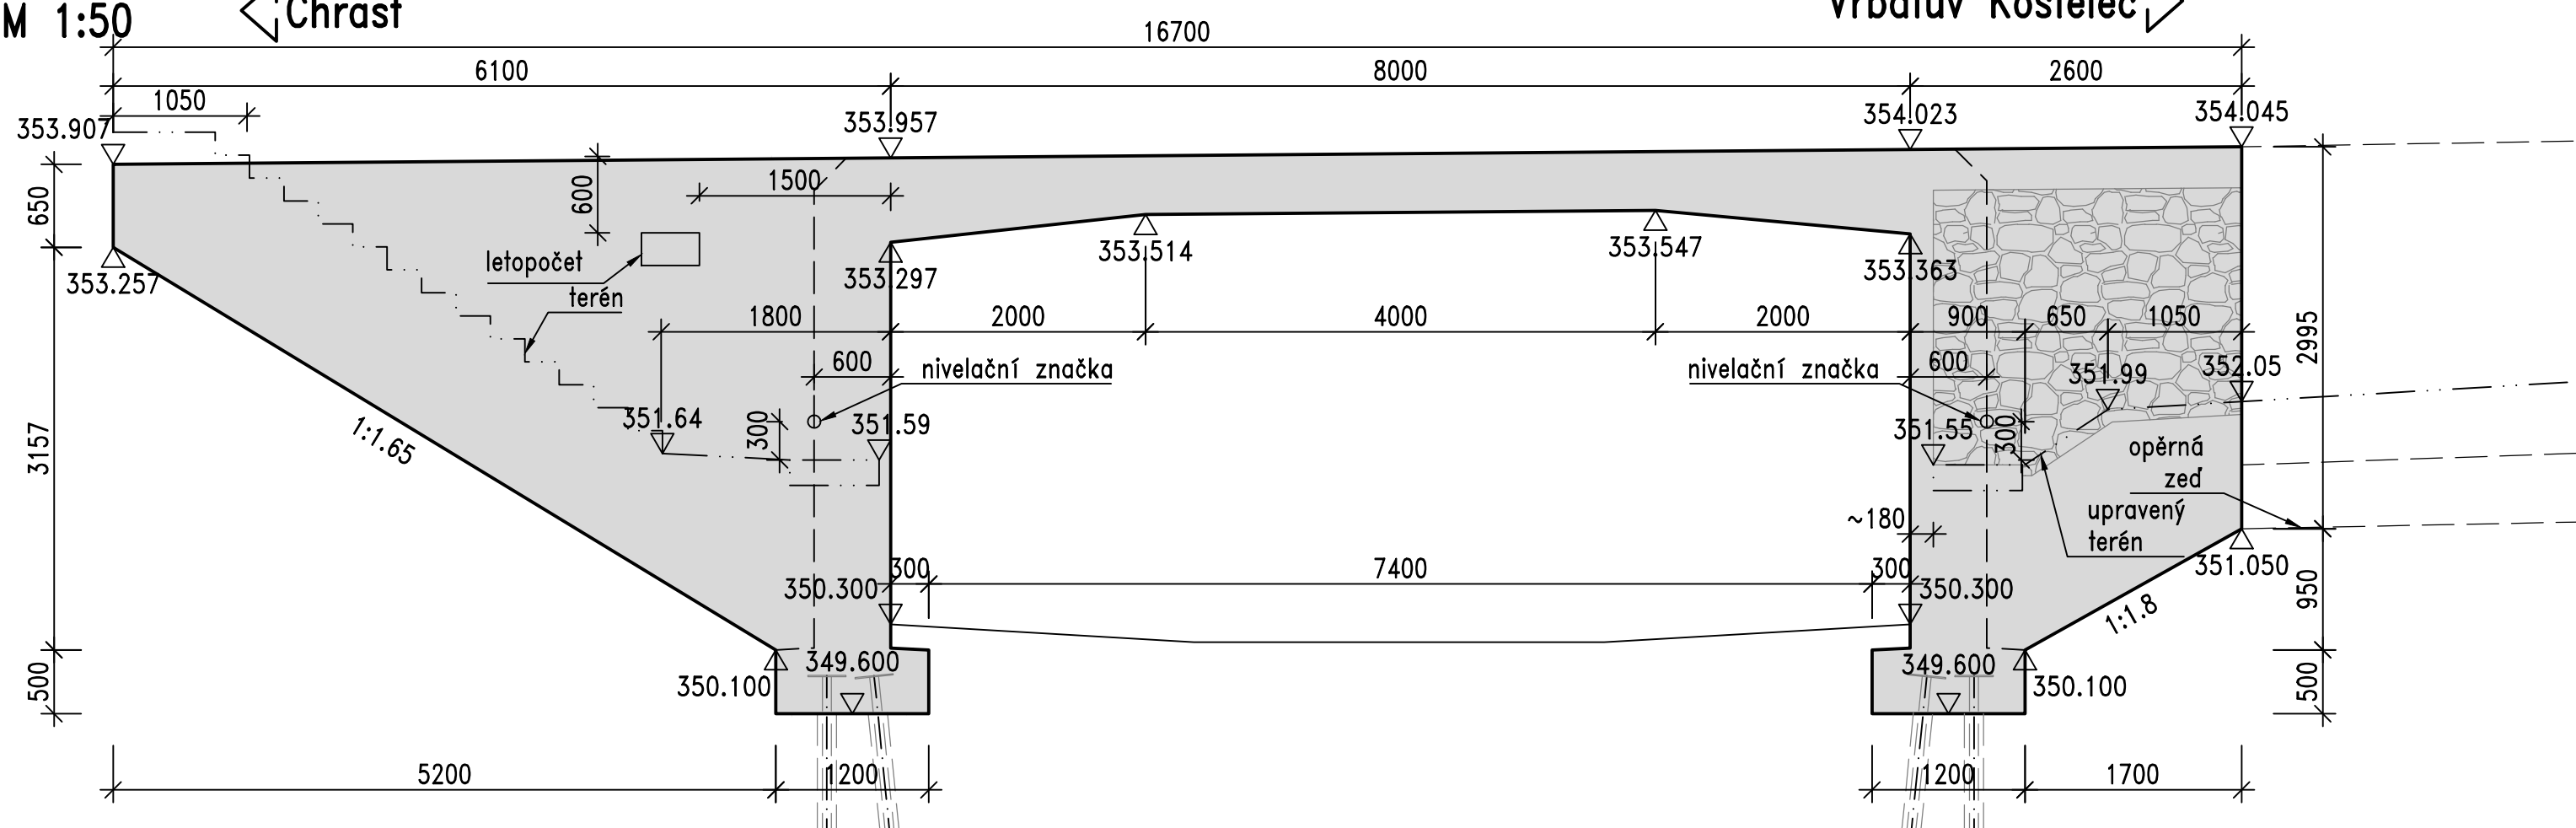


POHLED NA OPĚRU OP1 (PROTI STANIČENÍ)

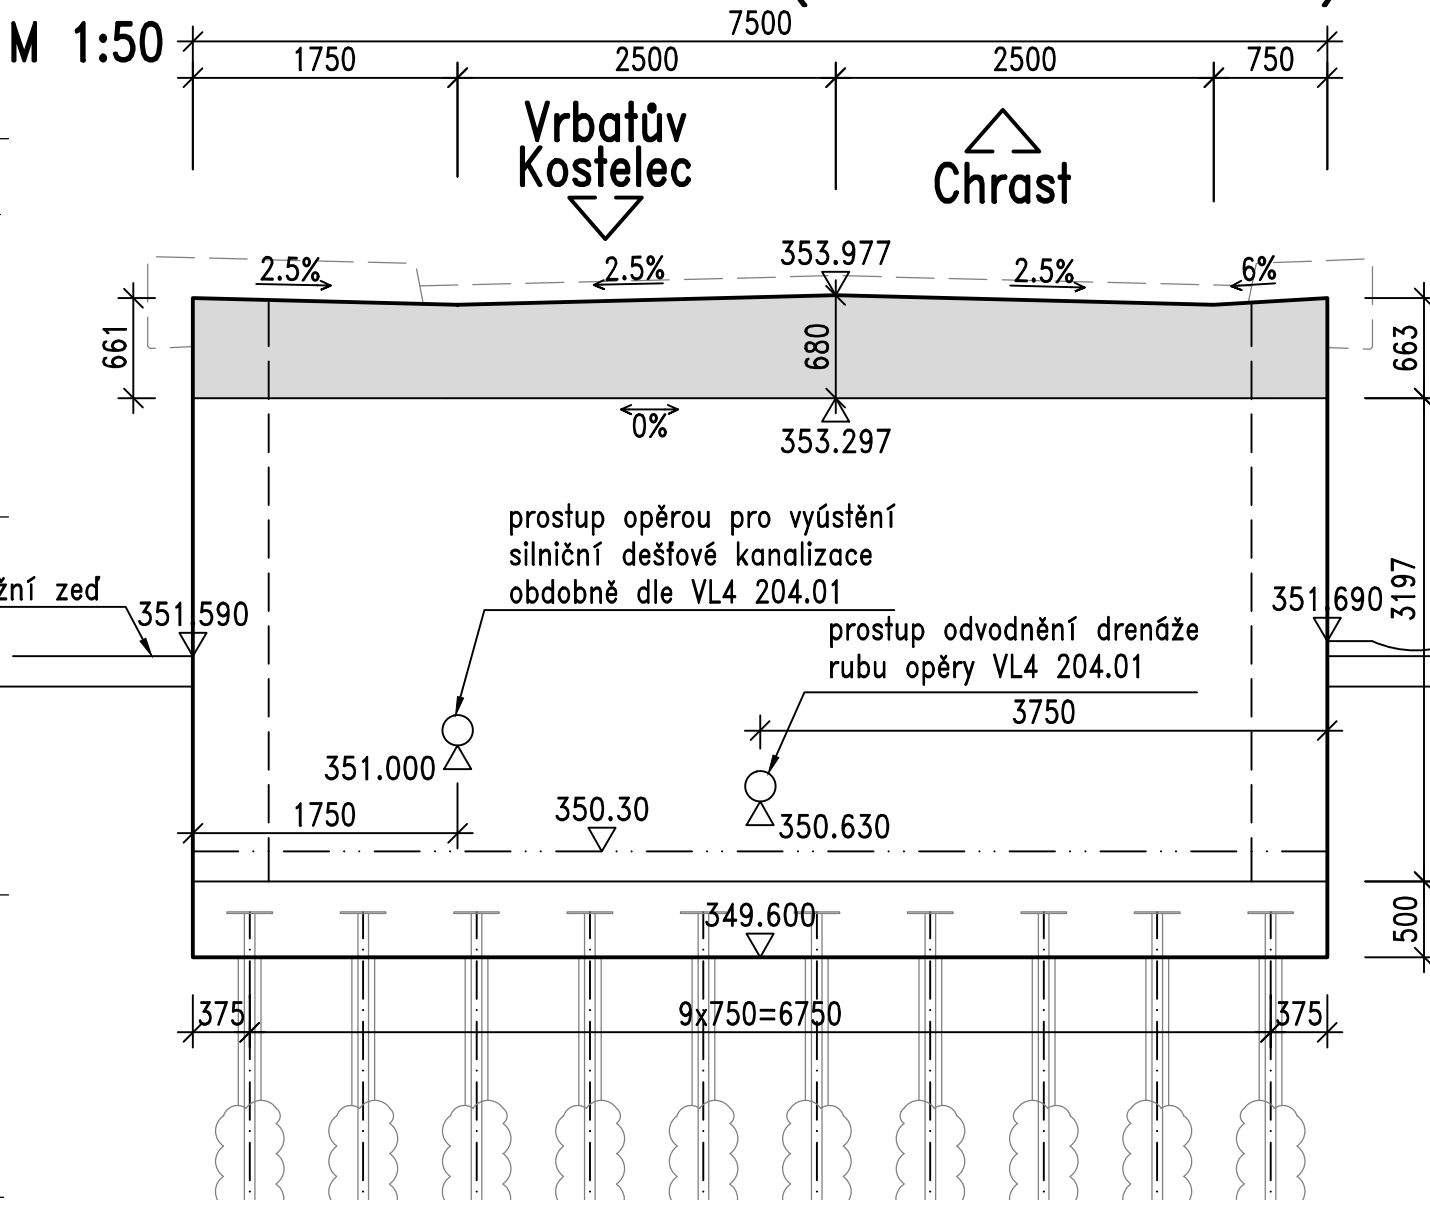

POHLED NA OPĚRU OP2

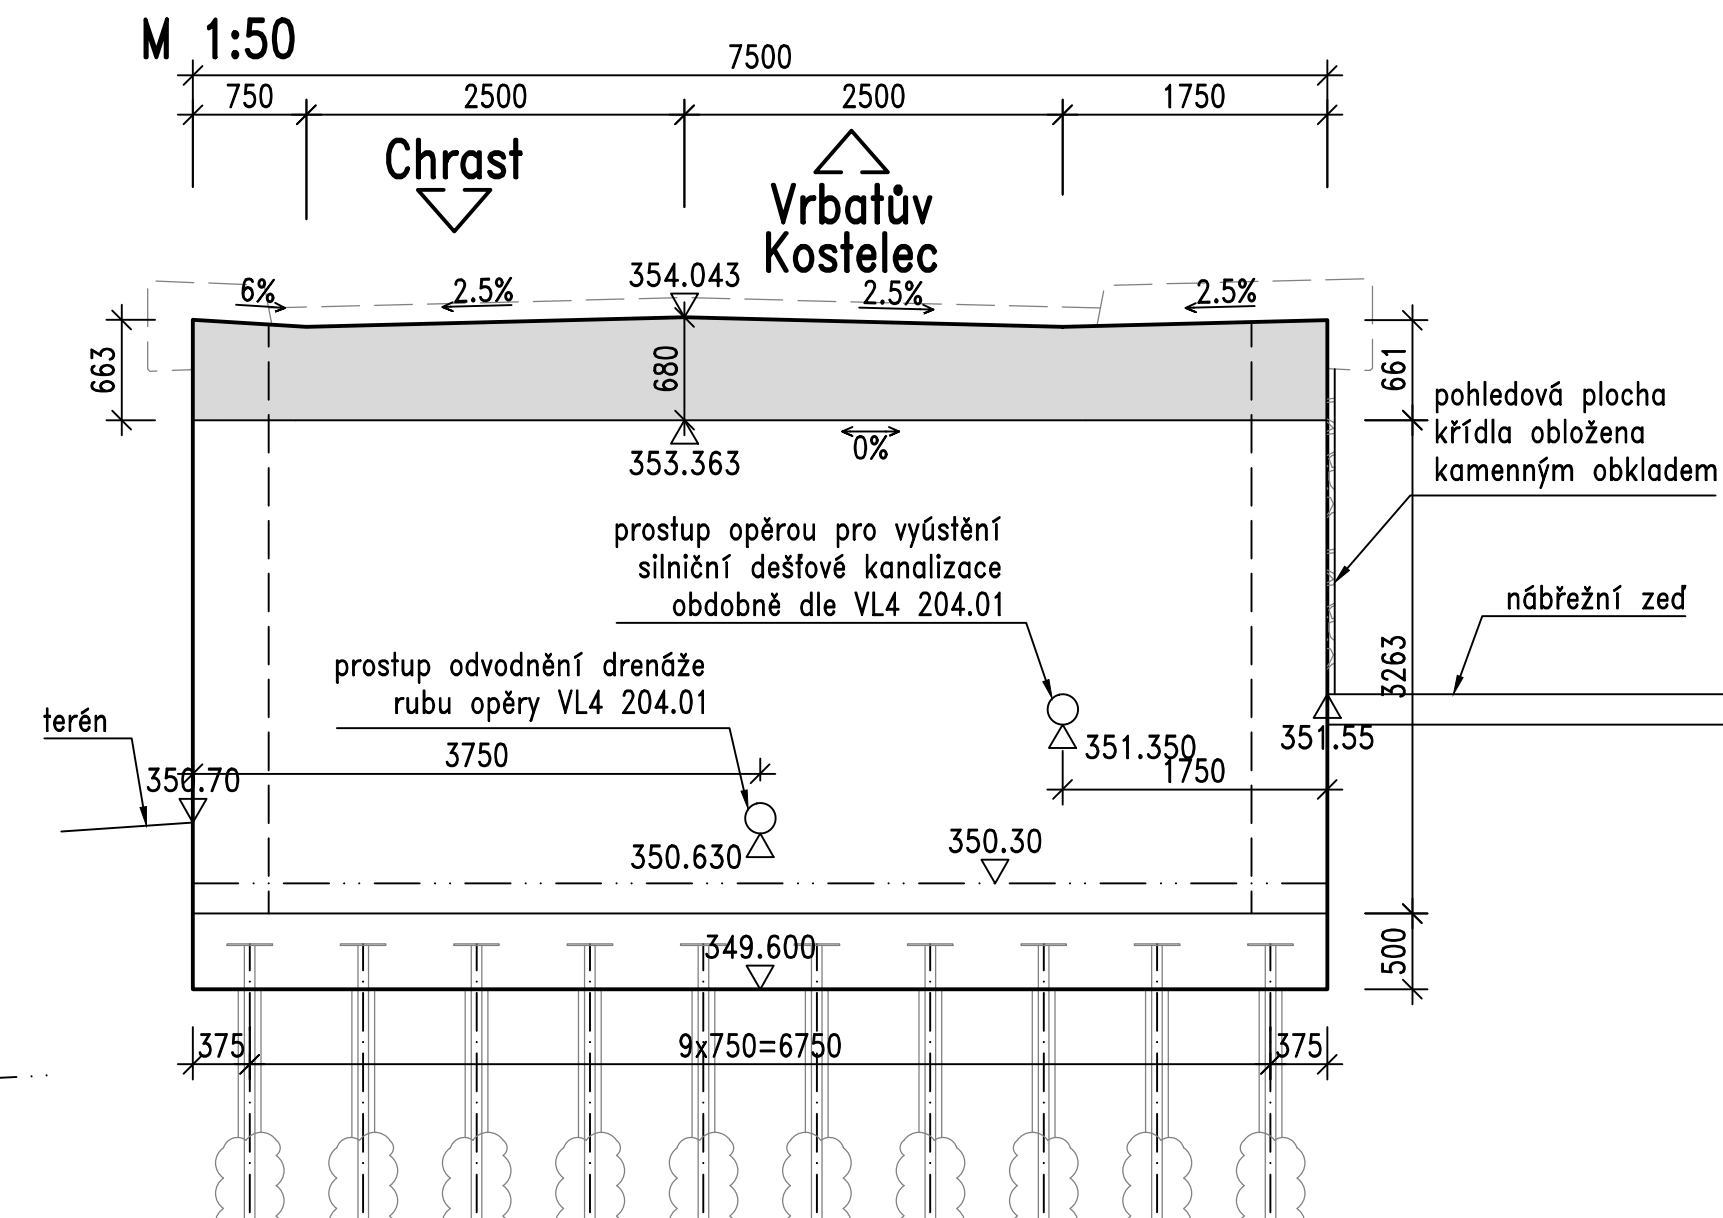

PODÉLNÝ ŘEZ OSOU MOSTU

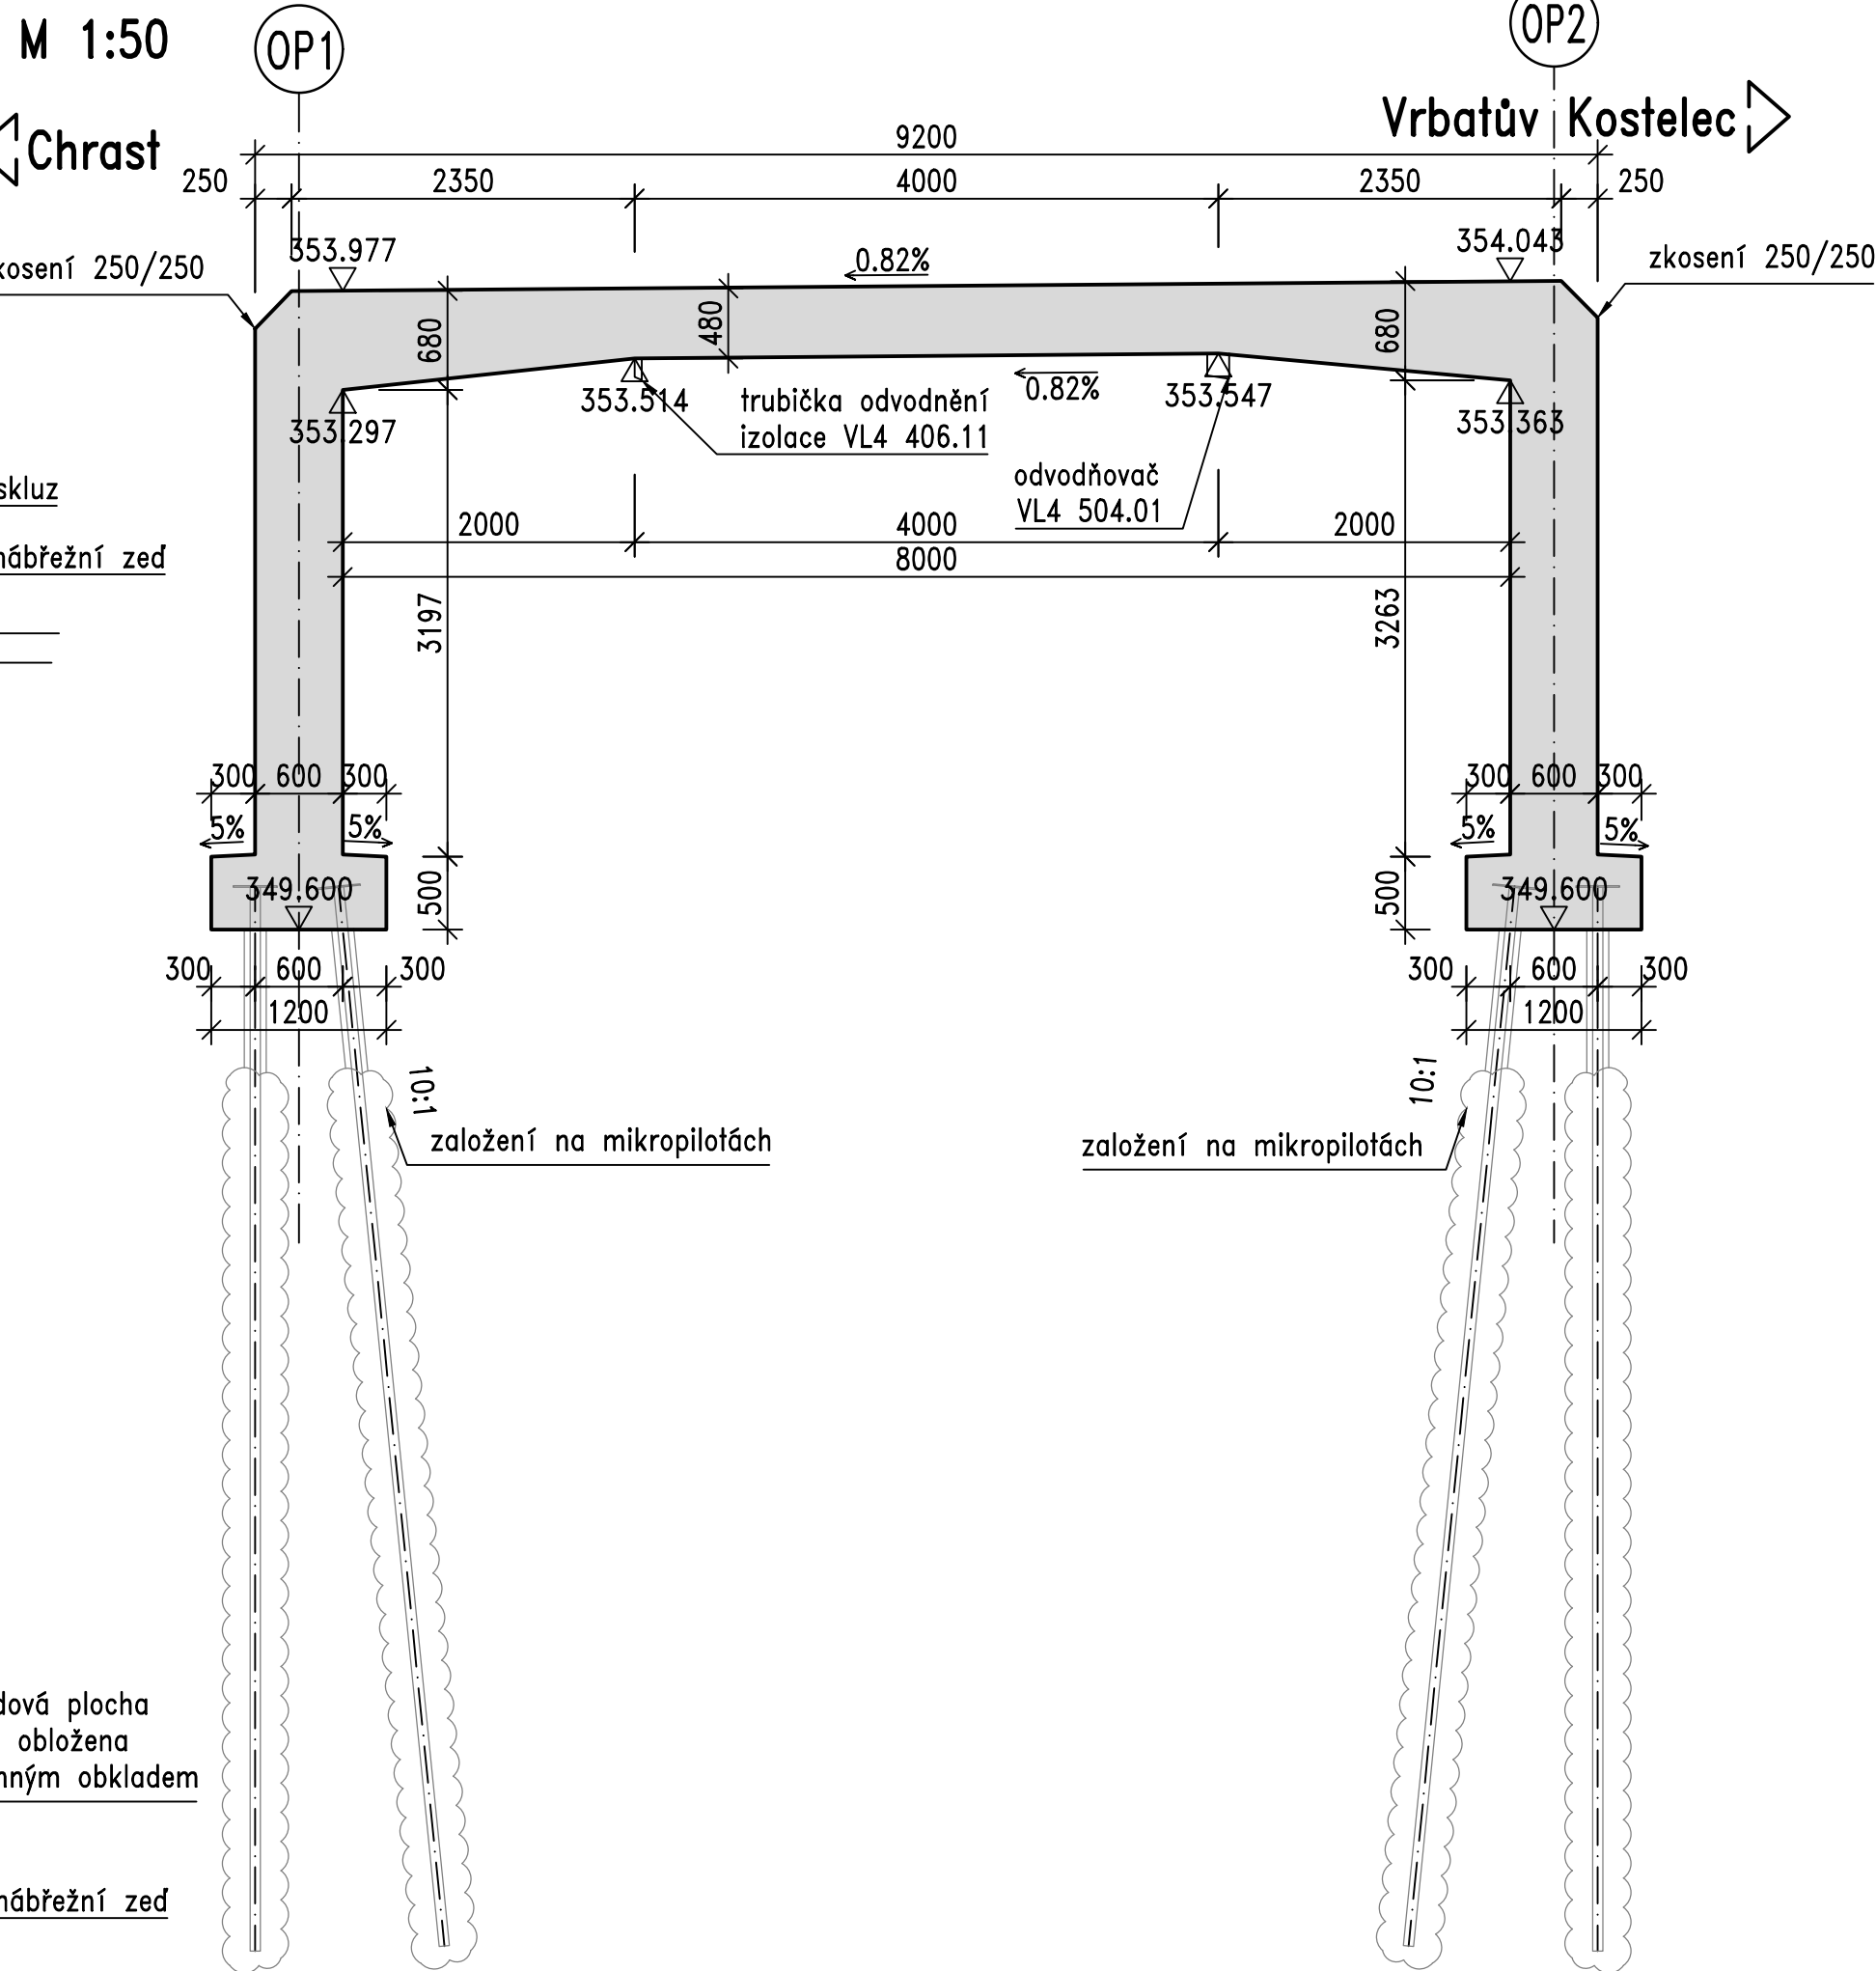

PŘEHLED KONSTRUKČNÍCH MATERIÁLŮ

BETON
PODKLADNÍ BETON
MIKROPILOTY, ZÁKLAD
RÁM, KŘÍDLA

C12/15 X0
C30/37 XC2, XA1, XF1
C30/37 XC4, XD3, XF2

POVRCHOVÁ ÚPRAVA VIZ TECHNICKÁ ZPRÁVA.

POZNÁMKY

- Pohledová plocha pravého křídla OP2 bude obložena kamenným obkladem - detaily viz výkres opěrných zdí a TZ.

VYTÝČOVANÉ BODY

Číslo	Y	X
2101	-637 918.59	-1 082 079.15
2102	-637 911.35	-1 082 081.11
2103	-637 910.05	-1 082 075.67
2104	-637 910.54	-1 082 075.55
2105	-637 911.70	-1 082 080.40
2106	-637 917.97	-1 082 078.69
2107	-637 916.69	-1 082 073.34
2108	-637 917.18	-1 082 073.23
2201	-637 920.45	-1 082 088.93
2202	-637 913.21	-1 082 088.90
2203	-637 913.81	-1 082 091.42
2204	-637 914.30	-1 082 091.31
2205	-637 913.83	-1 082 089.35
2206	-637 920.11	-1 082 087.64
2207	-637 920.57	-1 082 089.57
2208	-637 921.05	-1 082 089.46

Vrbatův Kostelec

Generální projektant:



Zpracovatel dílčí části dokumentace:

Vypracoval: Ing. Petr REZKA

Kraj: Pardubický

Investor: SÚS Pardubice, Doubravice 98, 533 53 Pardubice

Akce:

Formát:

Datum: 03/2022

Účel: PDPS

Č. zakázky: 3111-20-084

Změna: 1

Měřítko:

Část dokumentace: D.2

Č. výkresu: 6

Obsah výkresu: TVAR NOSNÉ KONSTRUKCE

PRADIN A.S.
JIRÁSKOVA 169
530 02 PARDUBICE

www.pradin.cz
DIČ: CZ225292161
IČO: 25292161

Souřadnicový systém S-JTSK, Výškový systém Bpv

Kontroloval: Ing. Daniel ŠINDLER

Tratový úsek/Obec: Vrbatův Kostelec



Praha 4, Bezdov 1658, 147 14
420 244 462 219 pontex@pontex.cz

MOST EV.Č. 35826-2 VRBATŮV KOSTELEČ

D. DOKUMENTACE OBJEKTŮ

SO 201 - REKONSTRUKCE MOSTU