



VRBATŮV KOSTELEC
MOST EV.Č. 35826-2

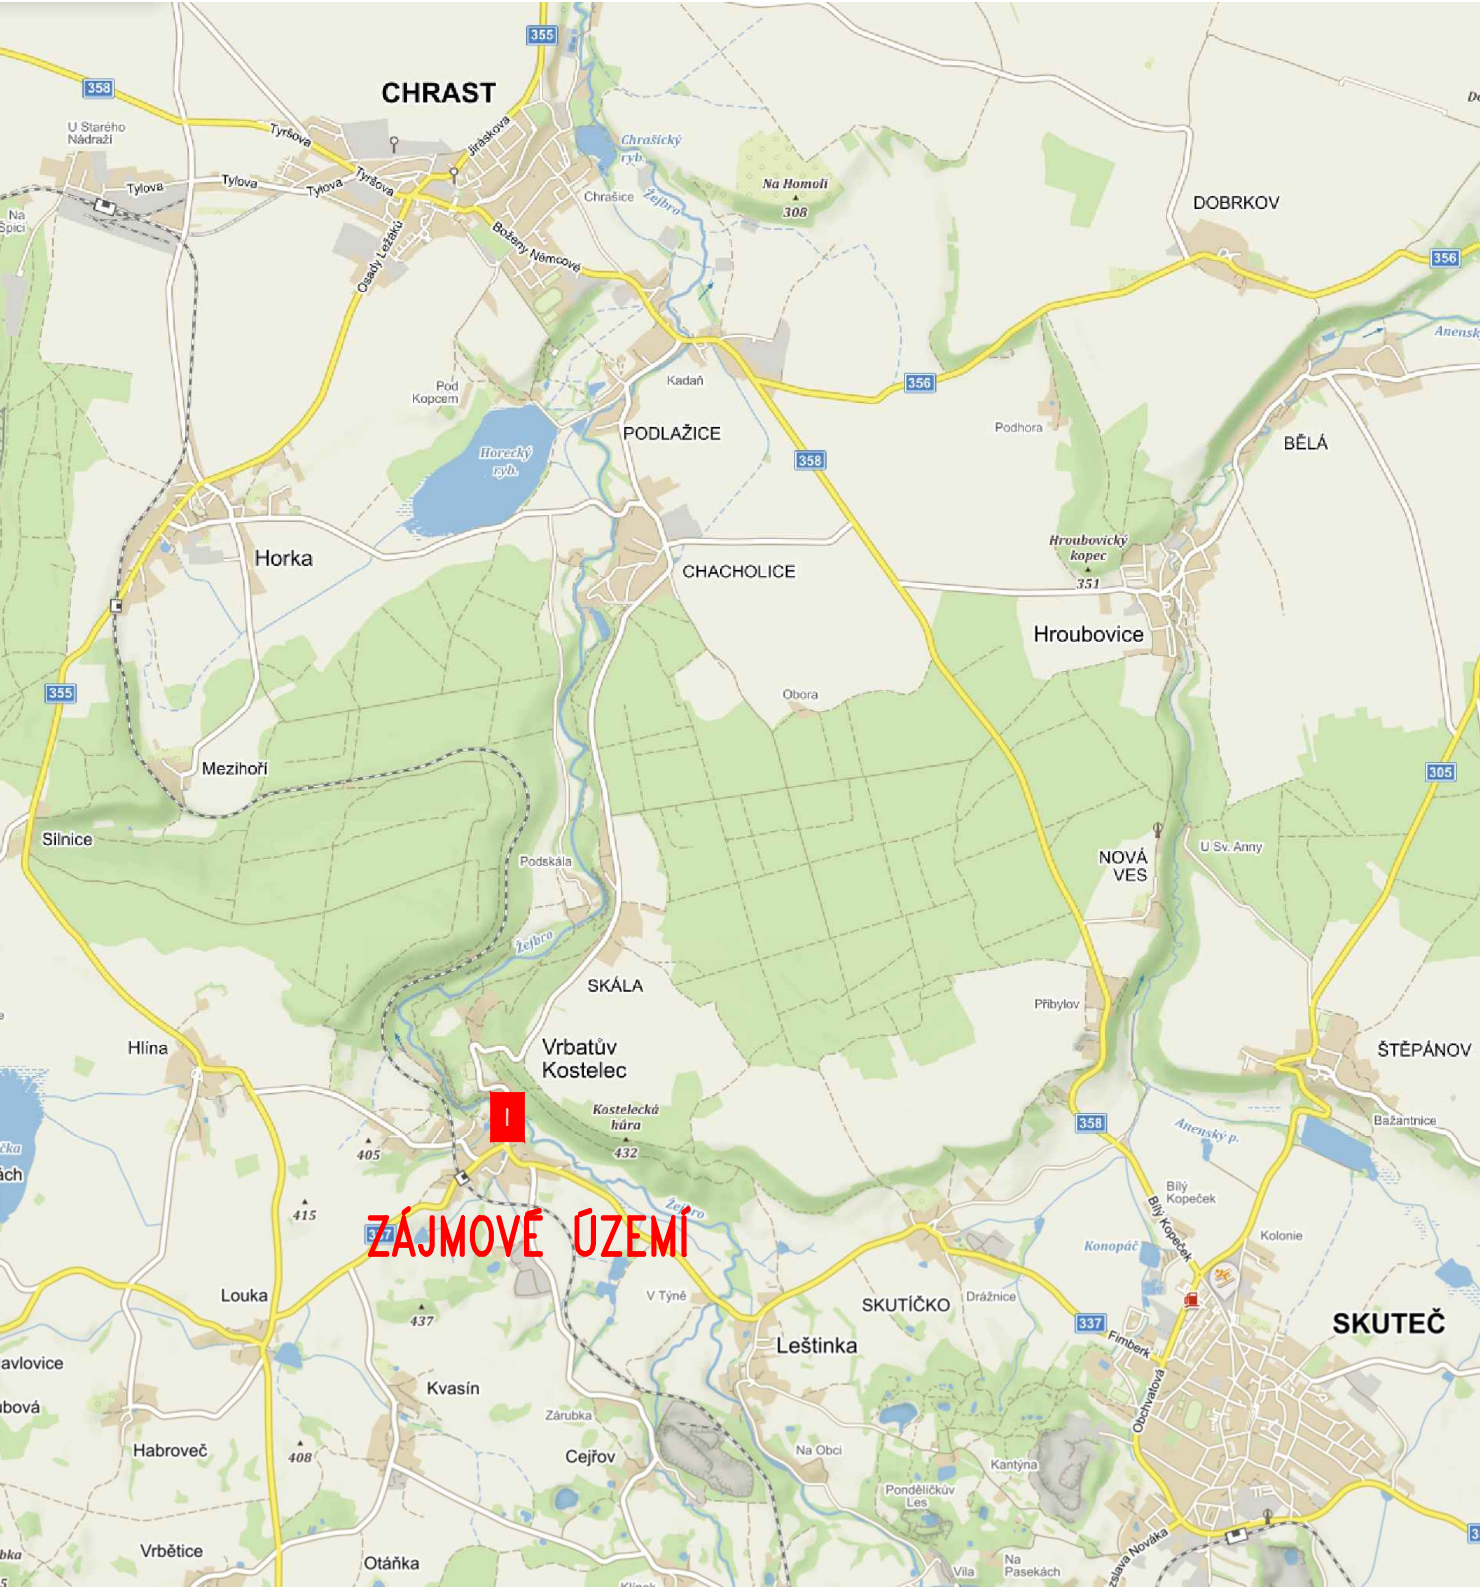

◀ CHRAST

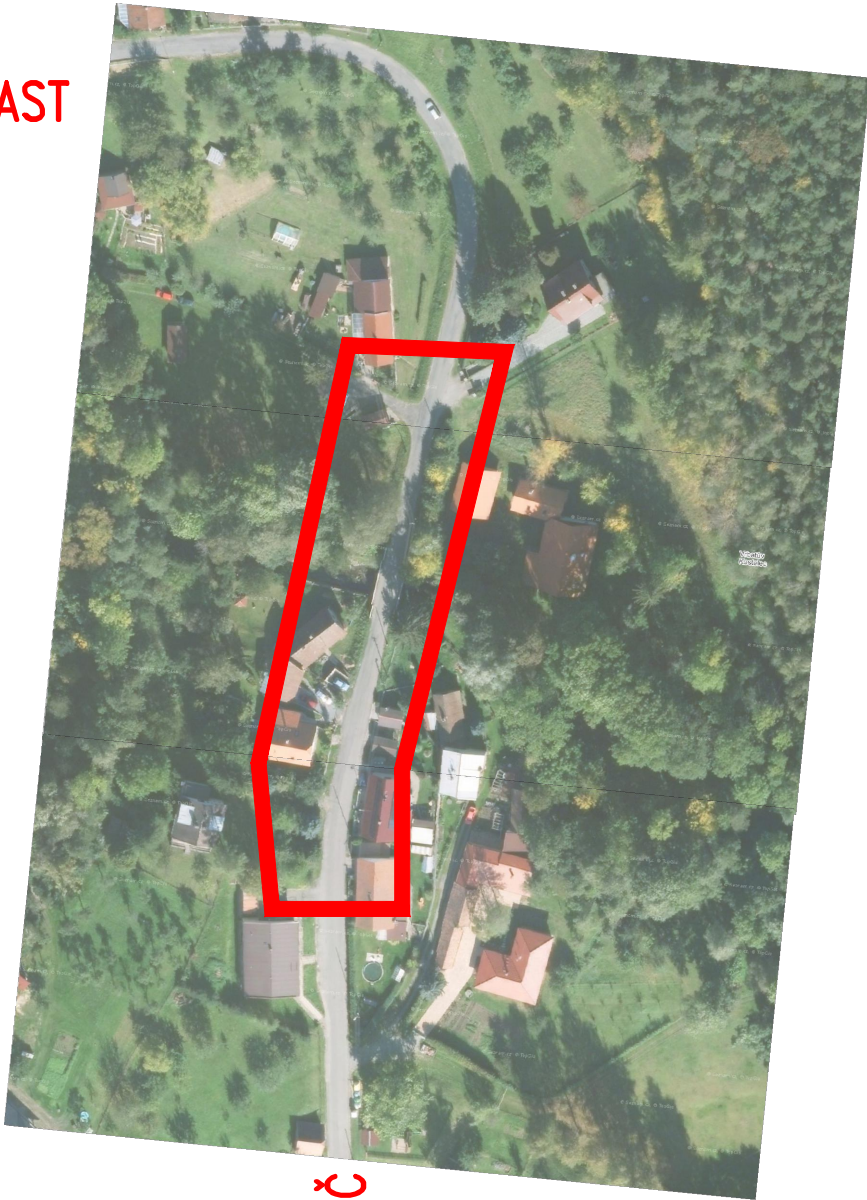

SKUTEČ

Vrbatův Kostelec

Generální projektant:






PRODIN A.S.
JIRÁSKOVA 169
530 02 PARDUBICE

WWW.PRODIN.CZ
DIČ: CZ25292161
IČO: 25292161

Zpracovatel dílčí části dokumentace:

Souřadnicový systém S-JTSK, Výškový systém Bpv

Vypracoval:  Ing. Petr ŘEZKA	Zodp. projektant:  Ing. Petr ŘEZKA	Kontroloval:  Ing. Daniel ŠINDLER
Kraj: Pardubický	Traťový úsek/Obec: Vrbatův Kostelec	
Investor SÚS Pardubice, Doubravice 98, 533 53 Pardubice		



Praha 4, Bezová 1658, 147 14
+420 244 462 219 pontex@pontex.cz

Akce: MOST EV.Č. 35826-2 VRBATŮV KOSTELEC C. SITUAČNÍ VÝKRESY Obsah výkresu: SITUACE ŠIRŠÍCH VZTAHŮ		Formát	
		Datum	03/2022
		Účel	PDPS
		Č. zakázky	3111-20-084
		Změna	Č. kopie
		Měřítko	
		Část dokumentace	Č. výkresu
		C.	1