



CHARAKTERISTICKÝ PŘÍČNÝ ŘEZ
Silnicí III/35826

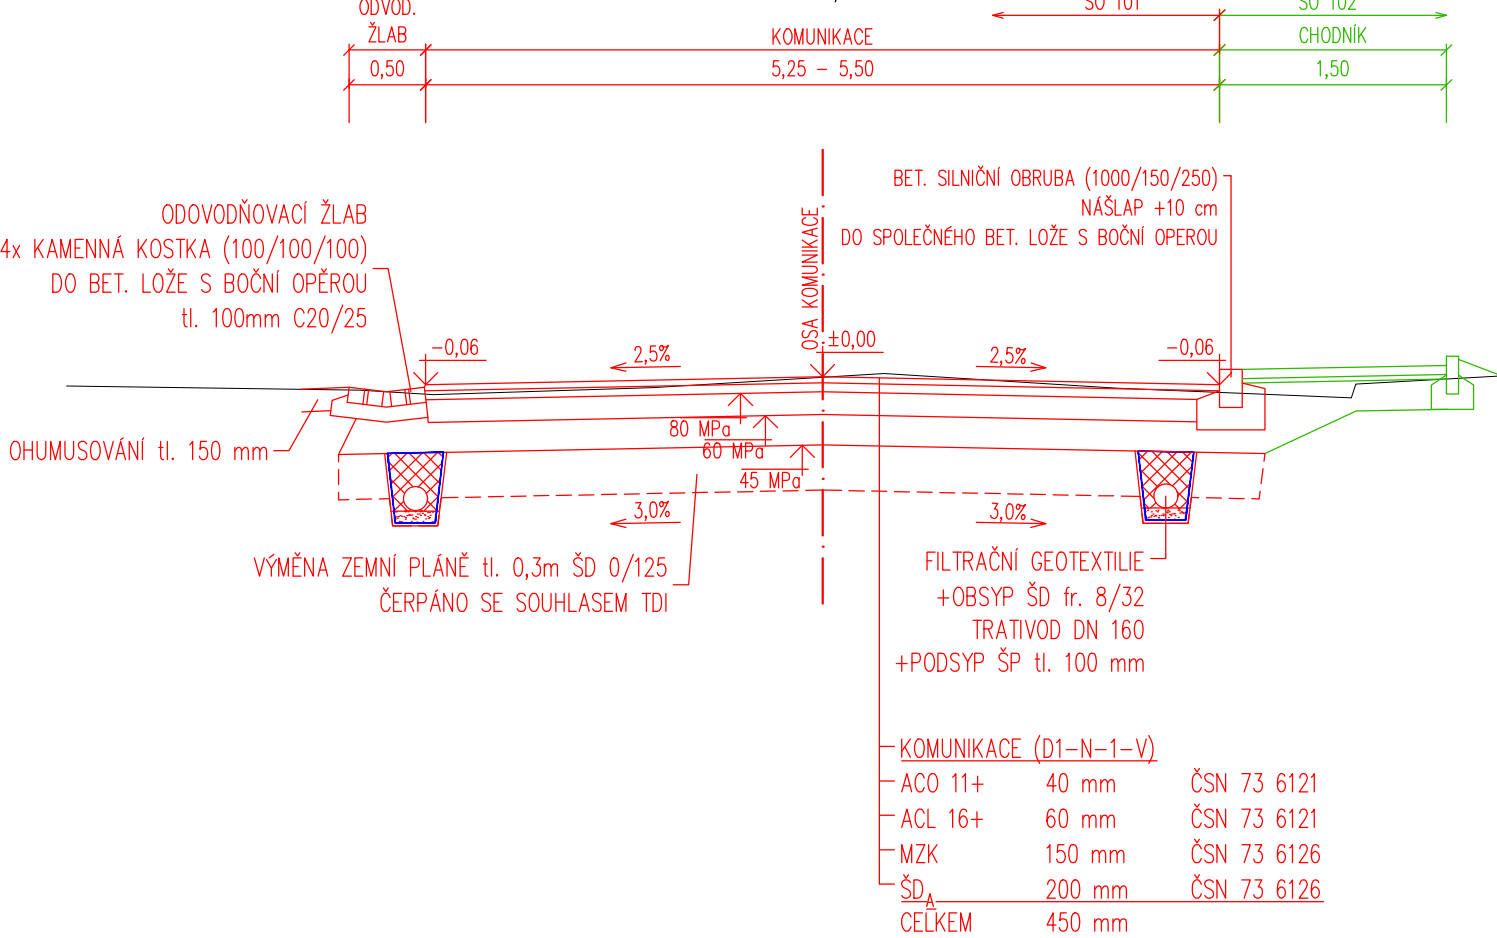

CHARAKTERISTICKÝ PŘÍČNÝ ŘEZ
Silnicí III/35826

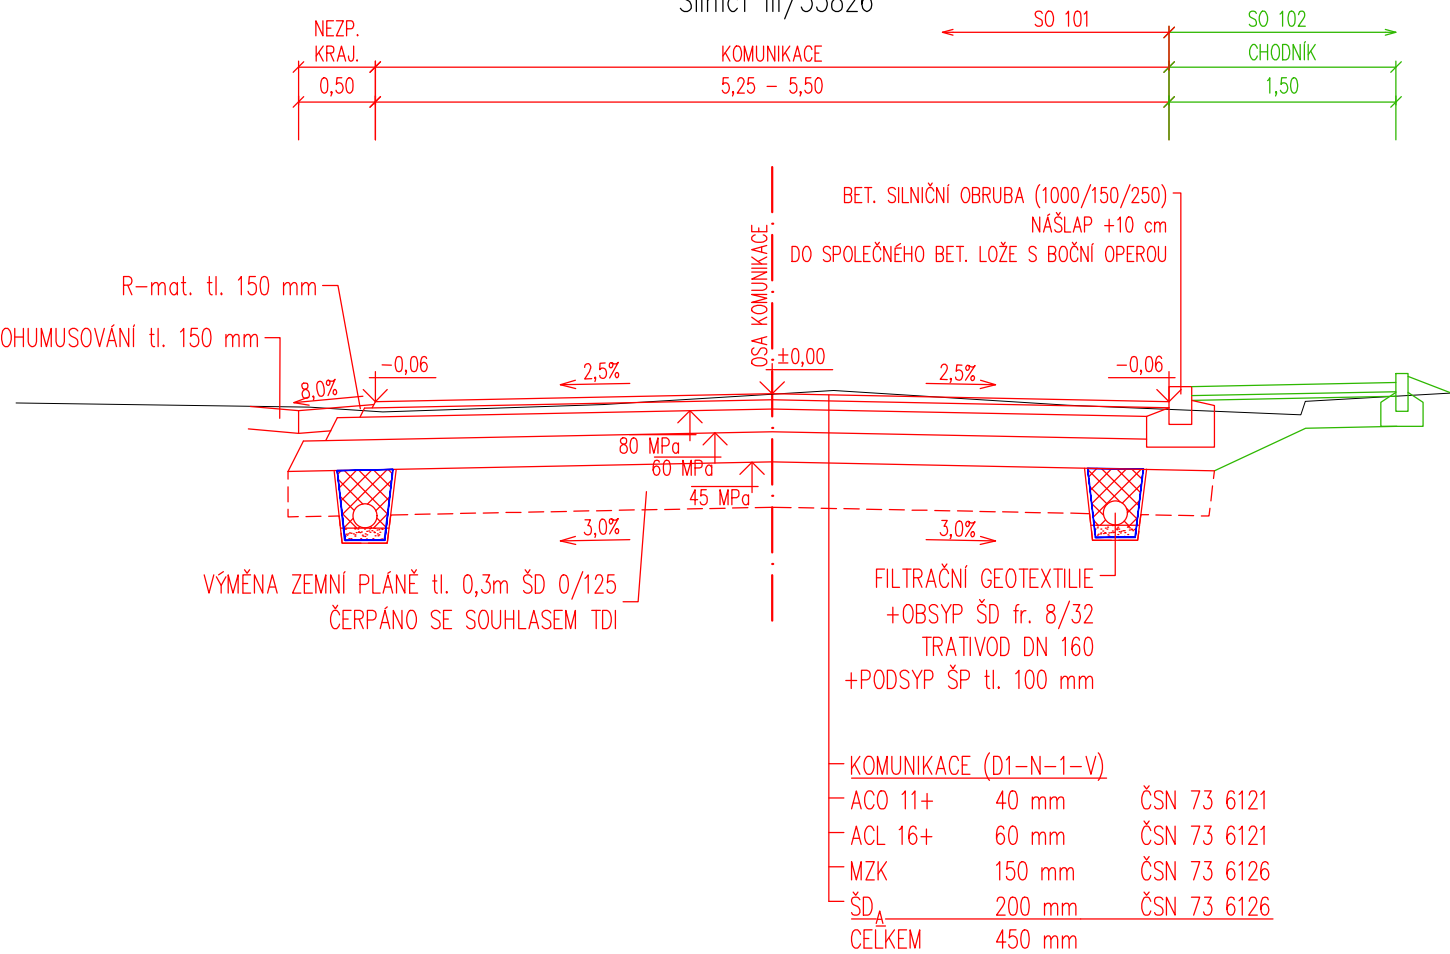

Generální projektant:






PRODIN A.S.
K VÁPENEC 2745
530 02 PARDUBICE

WWW.PRODIN.CZ
DIČ: CZ25292161
IČO: 25292161

Zpracovatel dílčí části dokumentace:

Souřadnicový systém S-JTSK, Výškový systém Bpv

Vypracoval: 		Zodp. projektant: 		Kontroloval: 			
Bc. Vít Abraham		Ing. Michal Hornýš		Ing. Michal Hornýš			
Kraj: Pardubický		Traťový úsek/Obec: Vrbatův Kostelec					
Investor SÚS Pardubického kraje, Doubravice 98, 533 53 Pardubice							
Akce: Oprava silnice III/35826 Vrbatův Kostelec SO 101 – Silnice III/35826						Formát 2xA4	
						Datum 05/2021	
						Účel DUSP+PDPS	
						Č. zakázky 3110_2020_084	
						Změna Měřítko 1:50	
Obsah výkresu: VZOROVÝ PŘÍČNÝ ŘEZ						Č. výkresu 03	