



CHARAKTERISTICKÝ PŘÍČNÝ ŘEZ
Schodištěm

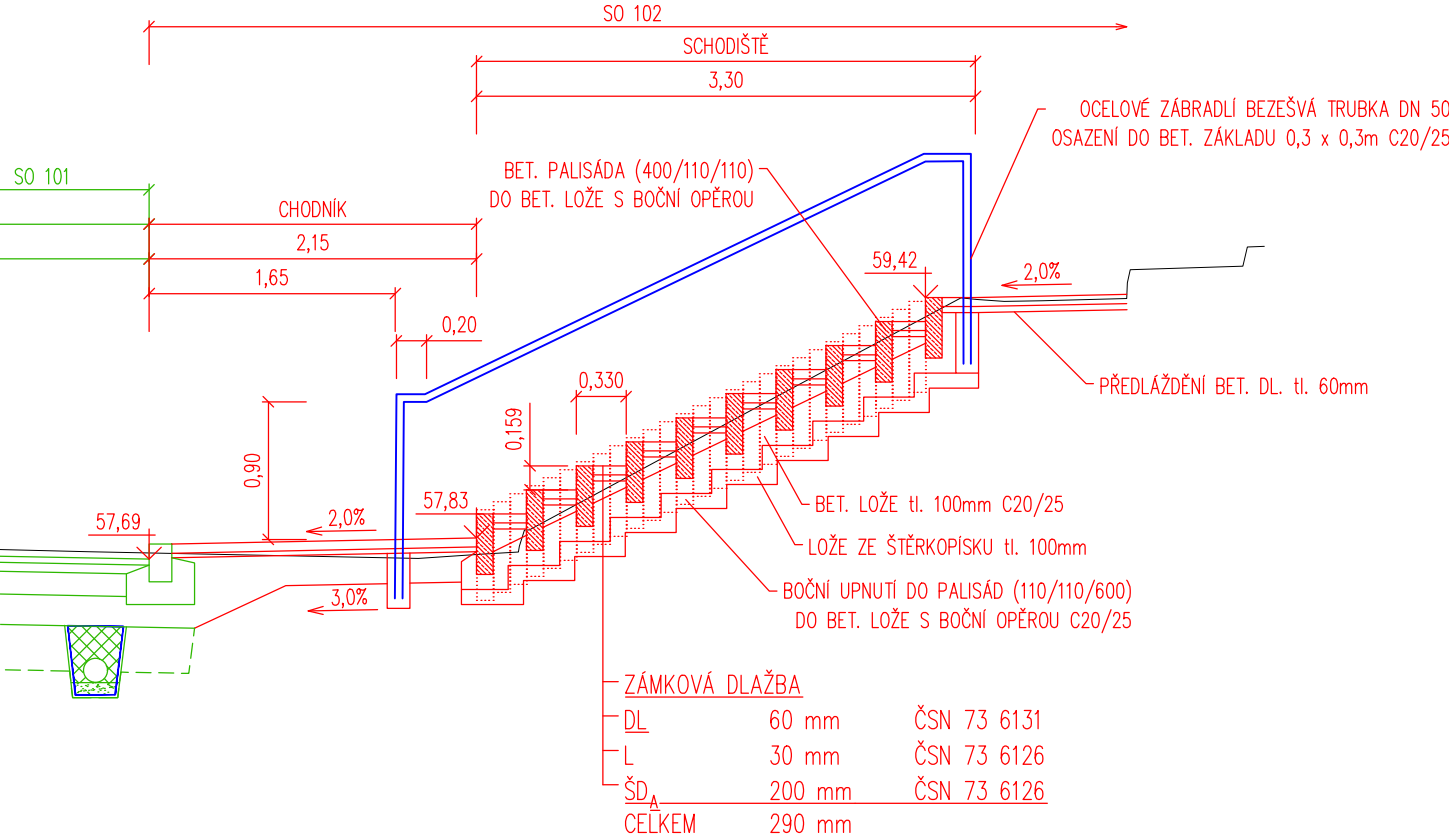

CHARAKTERISTICKÝ PŘÍČNÝ ŘEZ
Chodníkem

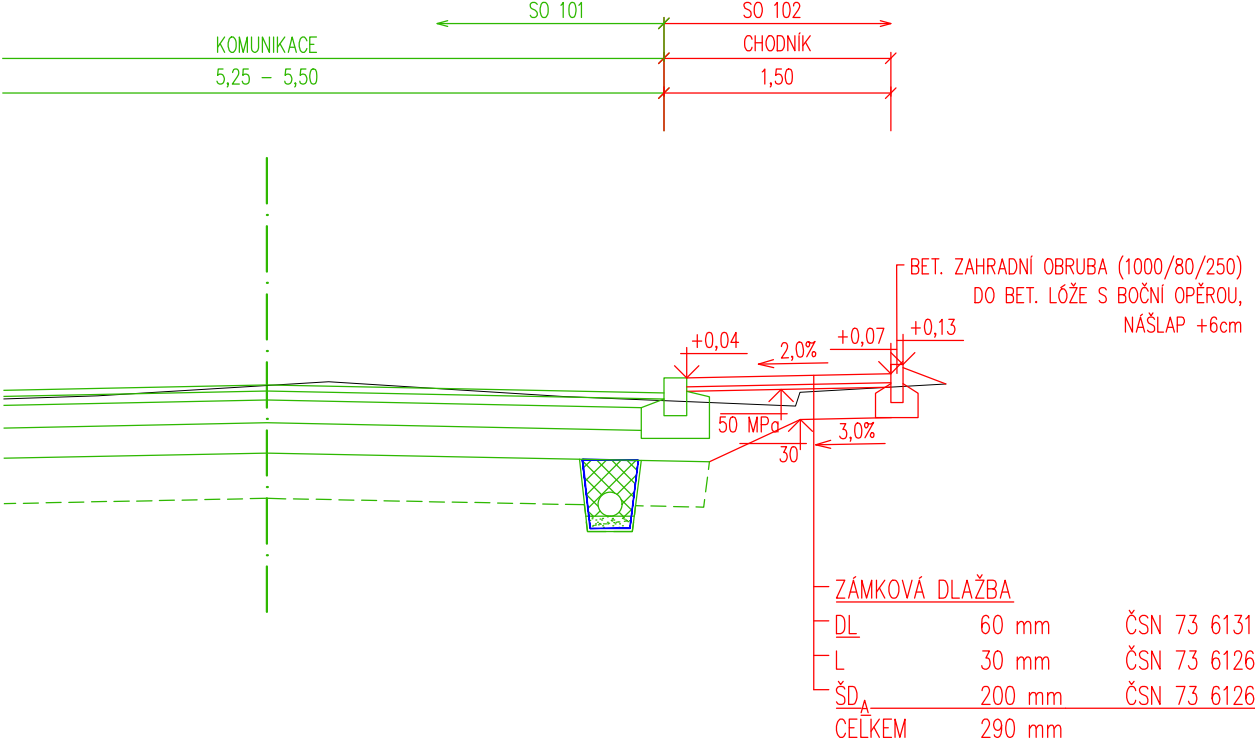




Generální projektant:



PRODIN A.S.
K VÁPENEC 2745
530 02 PARDUBICE
WWW.PRODIN.CZ
DIČ: CZ25292161
IČO: 25292161

Zpracovatel dílčí části dokumentace:

Souřadnicový systém S-JTSK, Výškový systém Bpv

Vypracoval: 	Zodp. projektant: 	Kontroloval: 
Bc. Vít Abraham	Ing. Michal Hornýš	Ing. Michal Hornýš
Kraj:	Traťový úsek/Obec:	
Pardubický	Vrbatův Kostelec	
Investor		
SÚS Pardubického kraje, Doubravice 98, 533 53 Pardubice		



Akce: Oprava silnice III/35826 Vrbatův Kostelec SO 102 - Chodník	Formát 2xA4
	Datum 05/2021
	Účel DUSP+PDPS
	Č. zakázky 3110_2020_084
	Změna
	Č. kopie
	Měřítko 1:50

Obsah výkresu: VZOROVÝ PŘÍČNÝ ŘEZ	Část dokumentace D.2.	Č. výkresu 03
--------------------------------------	--------------------------	------------------