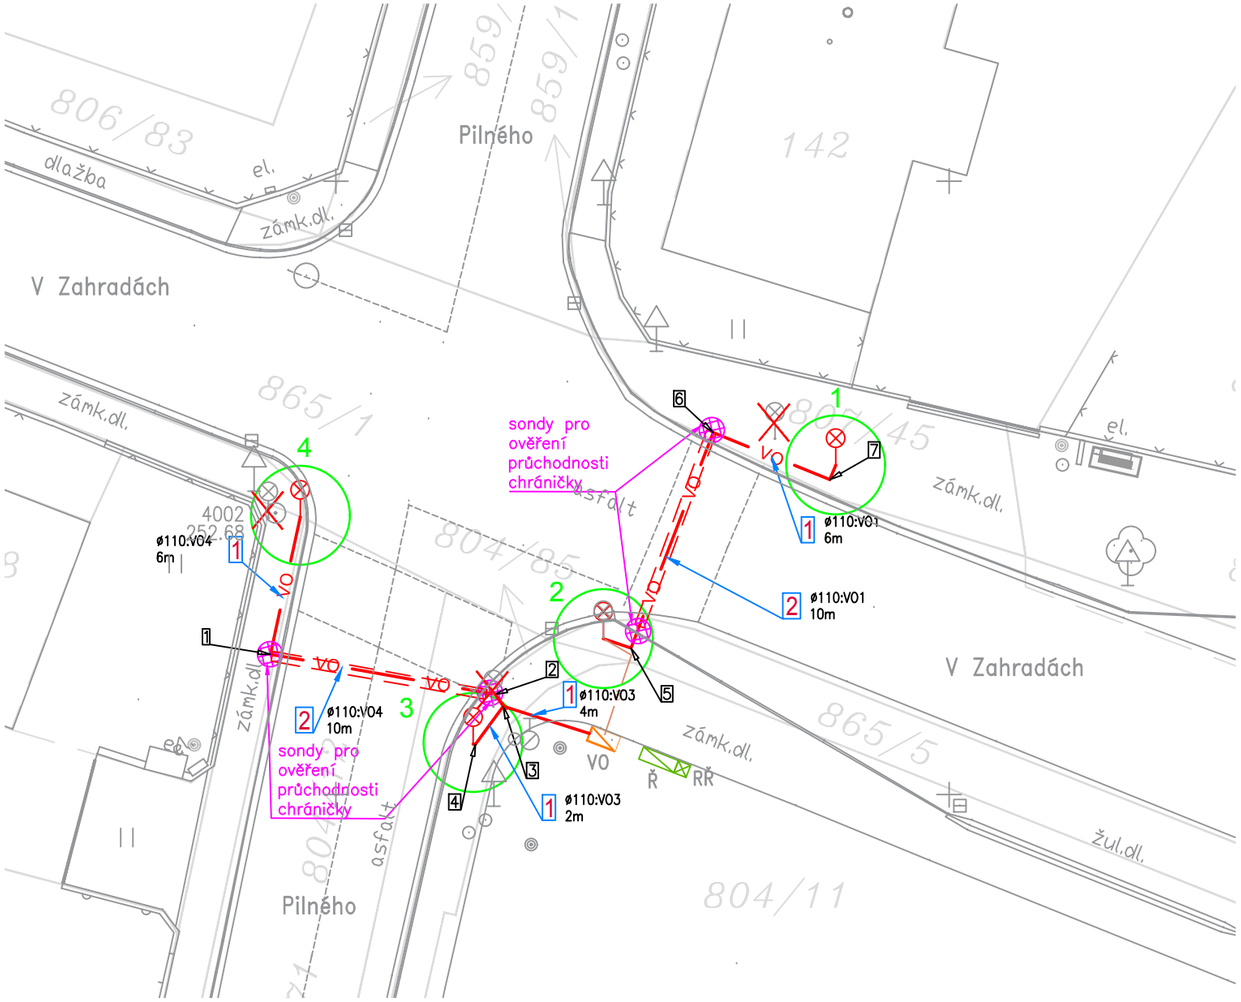

Legenda

- sloup přisvětlení - nová pozice
- sloup přisvětlení - rušený
- zapínací místo VO
- RŘ — skříňka ručního řízení
- Ř — řadič SSZ
- VO — vedení VO nové
- VO — vedení VO stávající
- stávající chránička VO
- sonda
- 6 — vytyčovací bod trasy kabelu

VZOROVÉ ŘEZY TRASOU KABELŮ VO

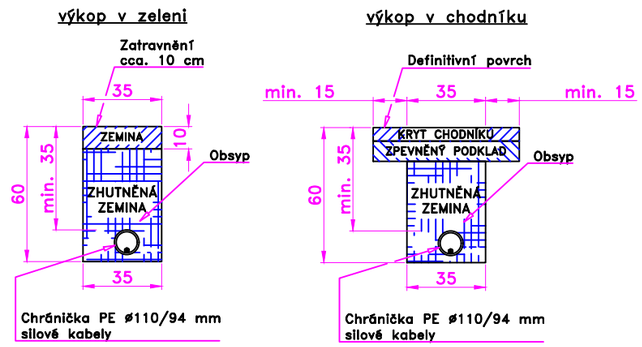

Legenda kabelových tras

1 35/60 – silové kabely (1xø110)
2 stáv. chránička – silové kabely

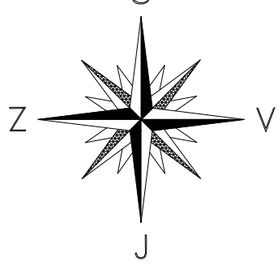

Tabulka kabelů

Č. kabelu	Od	Do	Typ kabelu	Plán. délka [m]
V04	st. 3	st. 4	CYKY–J 4x16	29
V03	ZM VO	st. 3	CYKY–J 4x16	14
V01	st. 2	st. 1	CYKY–J 4x16	25

Souřadnice kabelové trasy VO

Bod č.	X	Y
1	–646327.67	–1065819.28
2	–646318.49	–1065820.92
3	–646318.16	–1065821.4
4	–646319.31	–1065822.94
5	–646312.97	–1065819.03
6	–646309.62	–1065810.24
7	–646304.86	–1065812.16

Souřadnice stožárů VO

St. č.	X	Y
4	–646326.44	–1065813.68
3	–646319.4	–1065822.94
2	–646314.09	–1065818.65
1	–646304.62	–1065811.58

Zpracovatel části elektro - AŽD Praha s.r.o.

D.4. PDPS

SOUŘADNICOVÝ SYSTÉM: S–JTSK
VÝŠKOVÝ SYSTÉM: BpV

KRESLIL:	KOLEKTIV		MDS PROJEKT FÖRSTEROVA Č.P. 175, 566 01 VYSOKÉ MÝTO EMAIL.: MDS@MDSPROJEKT.CZ
ZPRACOVAL:	DAVID PETŘÍK		
TECHNICKÁ KONTROLA:	ING. JAN MACHEK		
ZODPOVĚDNÝ PROJEKTANT:	ING. LUKÁŠ TOBEŠ		
HLAVNÍ PROJEKTANT:	ING. JAN BURSA		
KRAJ: PARDUBICKÝ	OKRES: PARDUBICE	OBEC: OSTŘEŠANY	STUPEŇ: PDPS
INVESTOR: OBEC OSTŘEŠANY, OSTŘEŠANY 202, 530 02 PARDUBICE			ZAK.ČÍSLO: 2057–19–3
AKCE: OSTŘEŠANY – KŘIŽOVATKA SILNIC III/34026 A III/34030 SE SSZ			ARCHIVNÍ ČÍSLO: 2057
OBJEKT: D.4. SO 431 – NASVĚTLENÍ PŘECHODŮ PRO CHODCE			DATUM: 4/2020
			FORMÁT: 2 x A4
			MĚŘÍTKO: 1:250
OBSAH: **KABELOVÝ PLÁN**			ČÍSLO SOUPRAVY: / ČÍSLO PŘÍLOHY: **D.4.4**