




úsek "A"  
Oprava silnice vč. sanace kraje

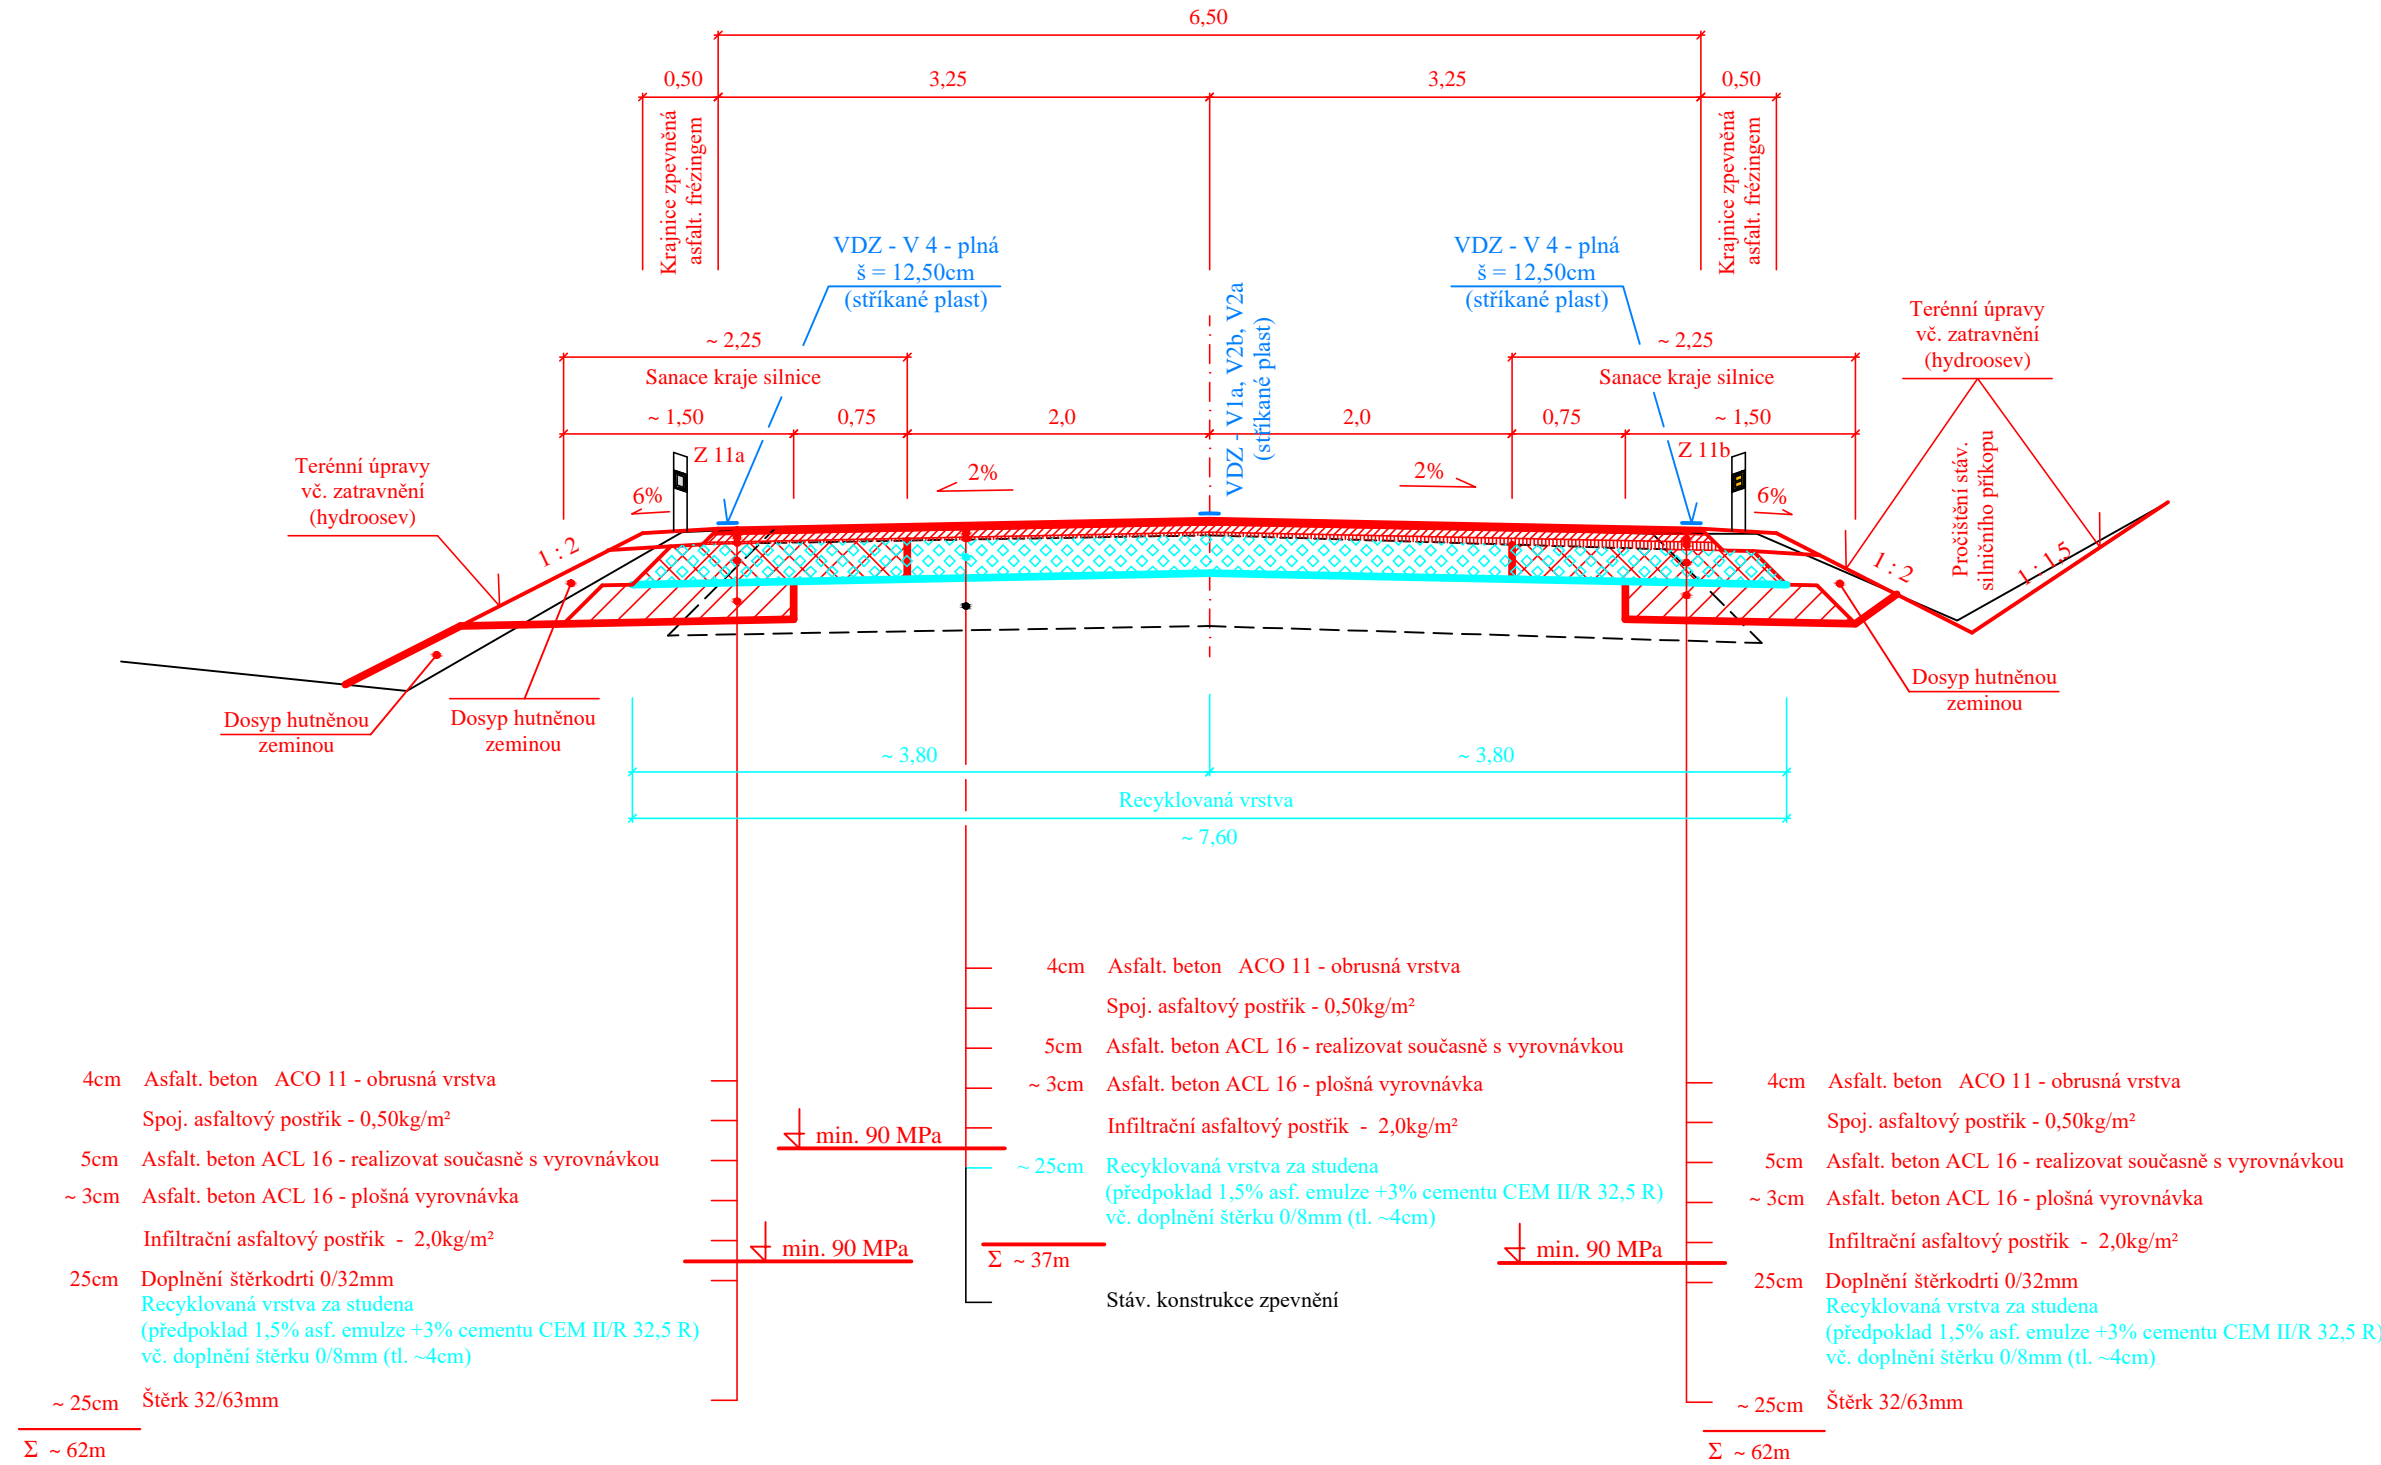


úsek "B"  
Oprava silnice vč. sanace kraje

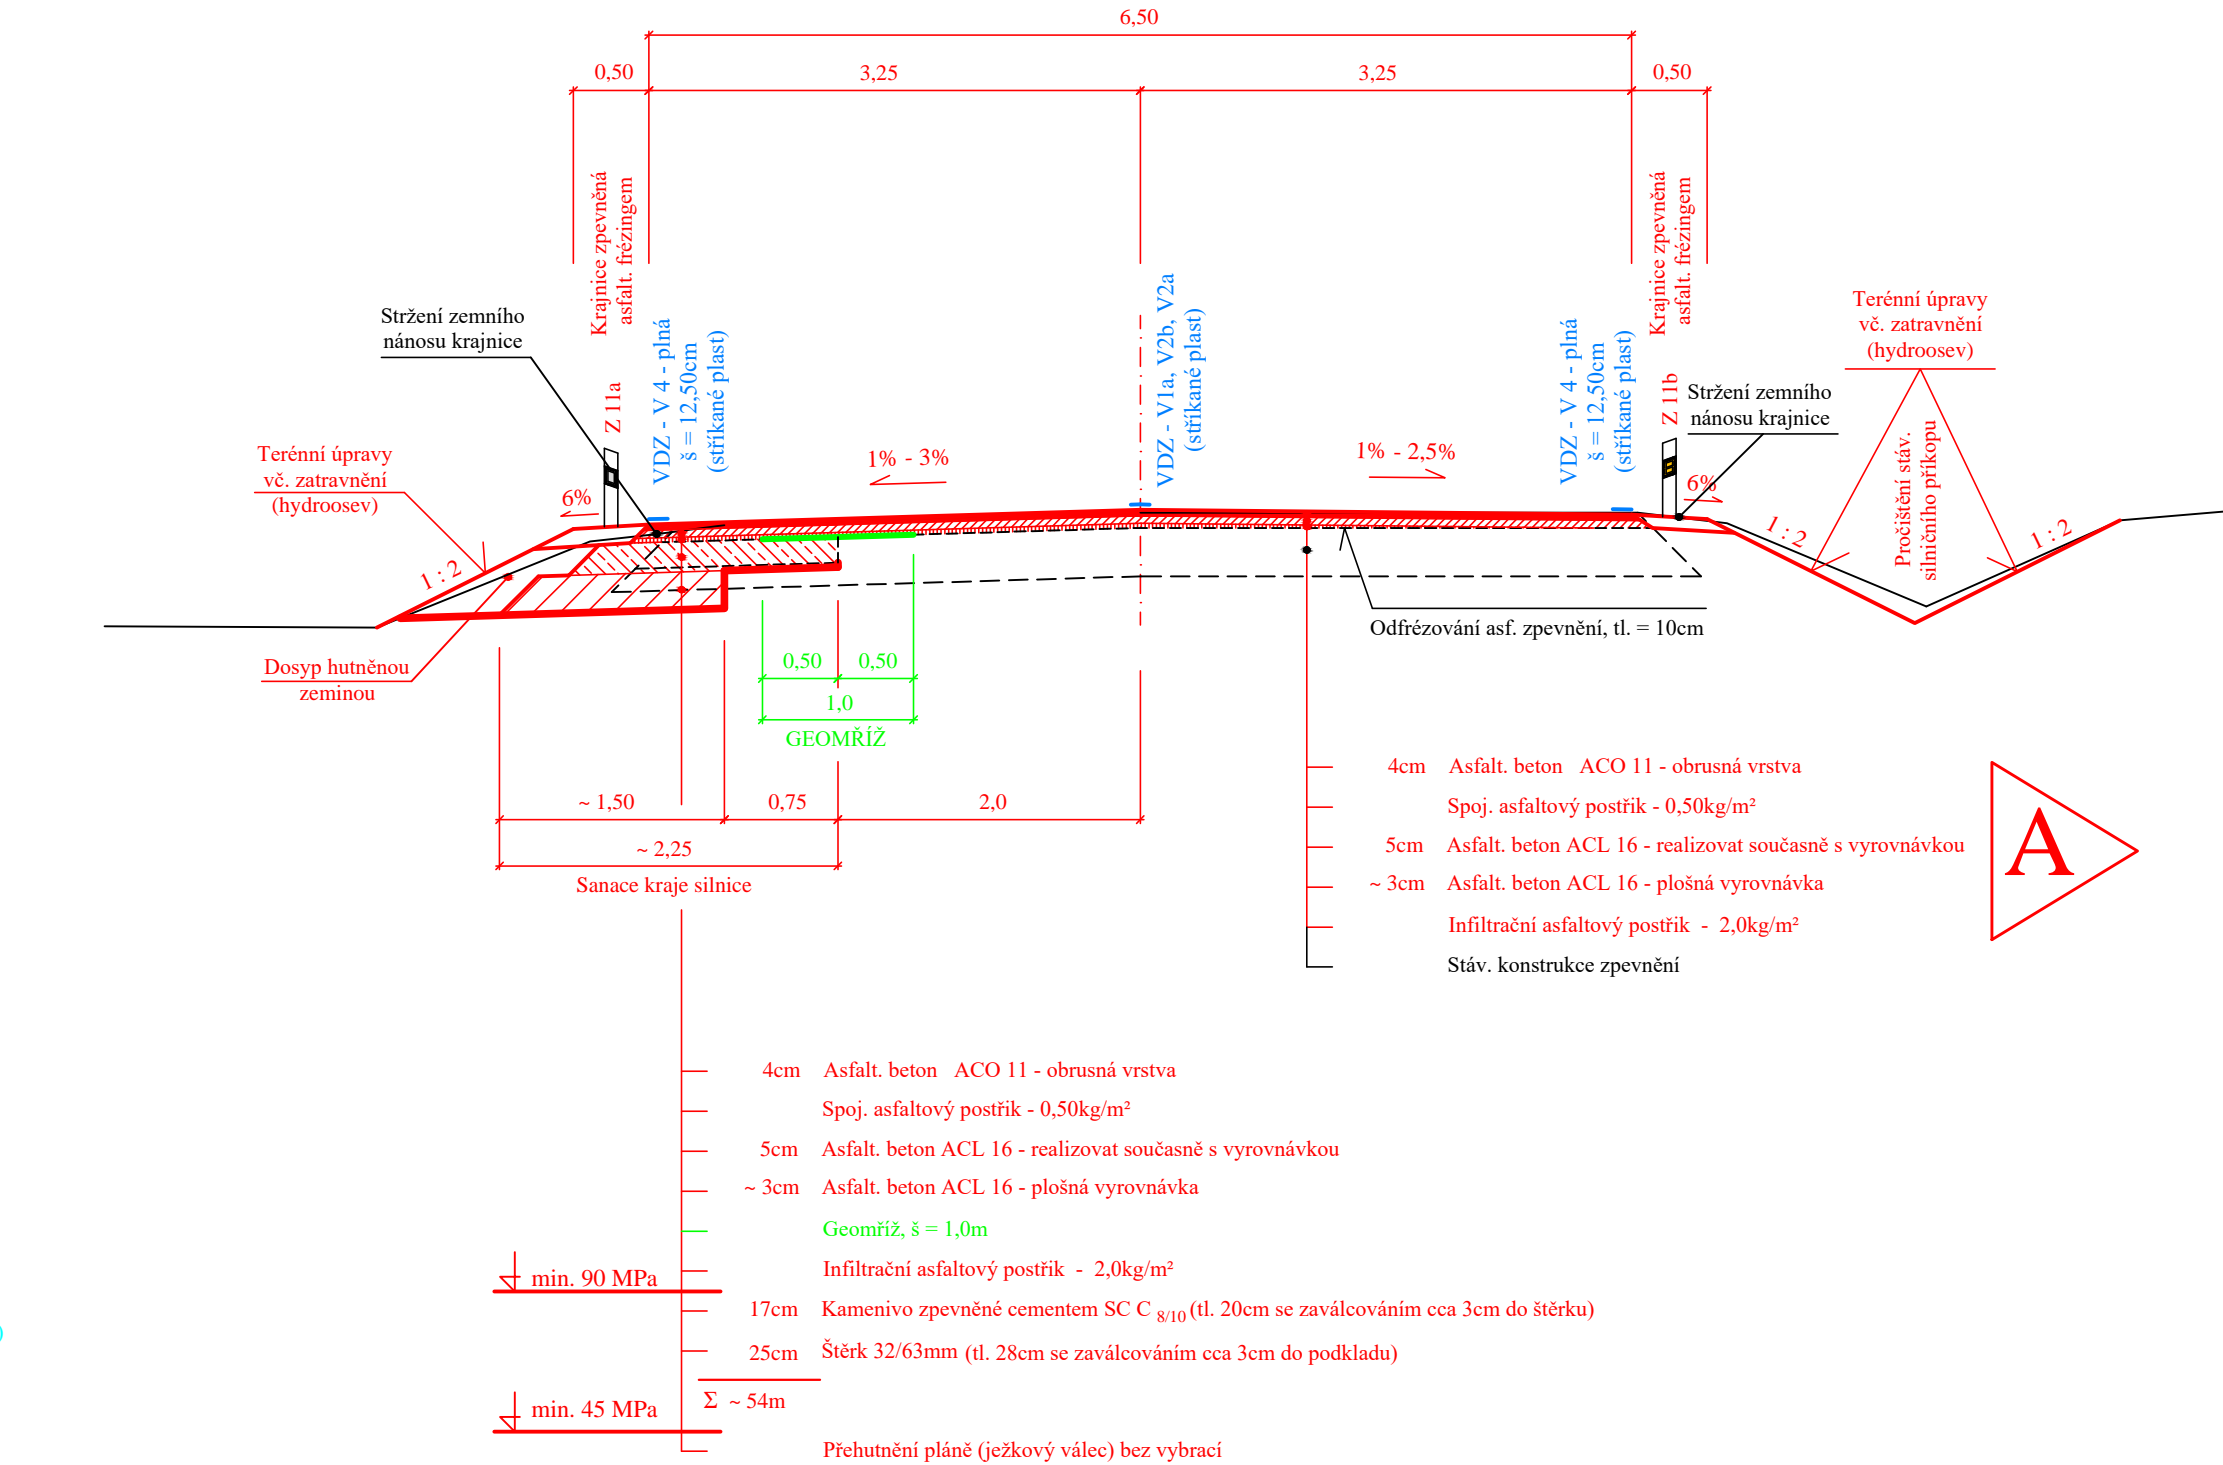


Výškové napojení stáv. MK

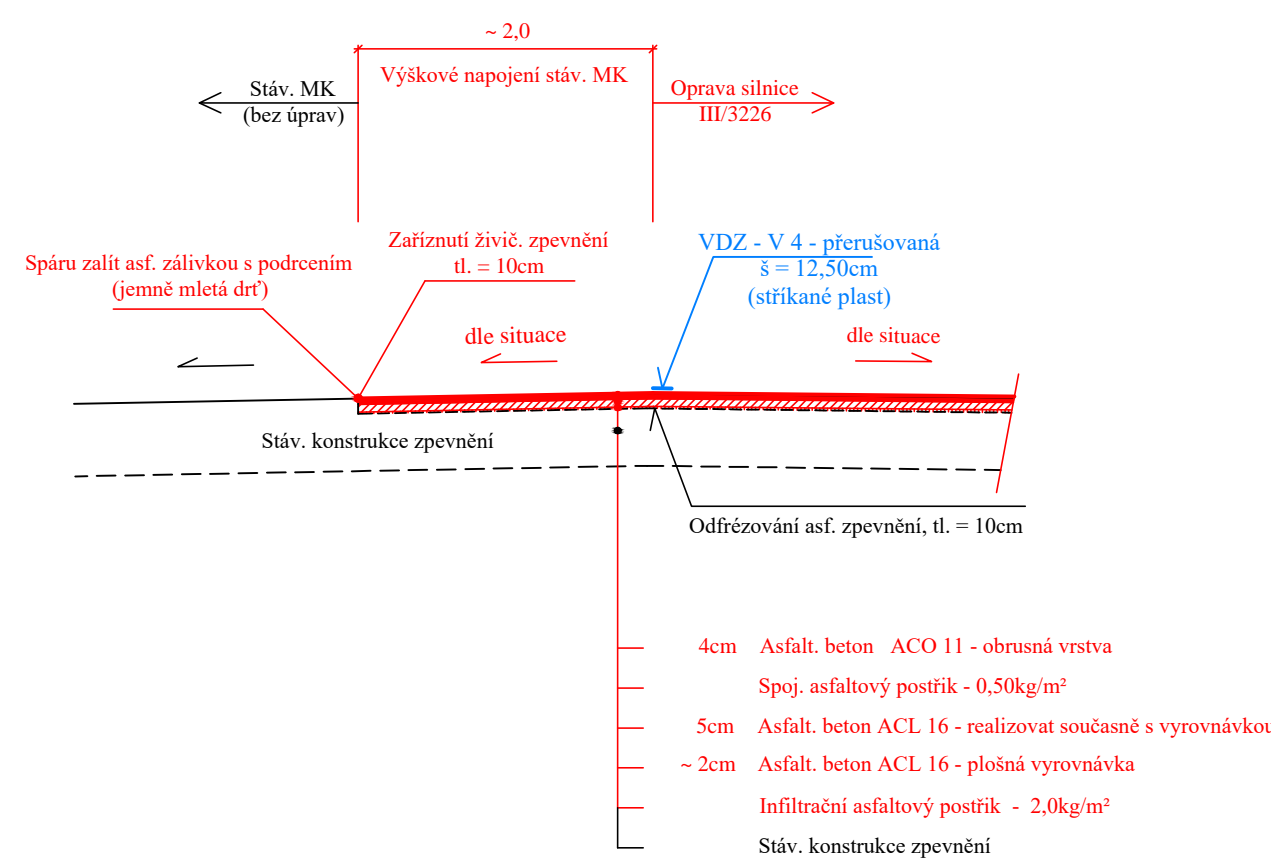

Napojení polního resp. lesního sjezdu

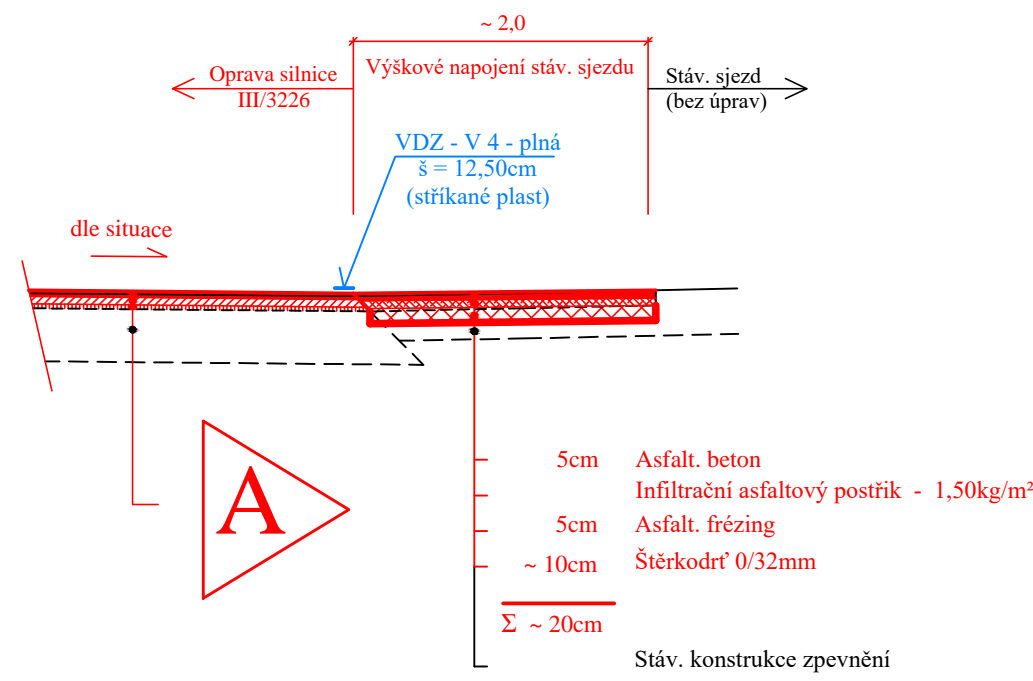

Oprava krytu zálivu BUS

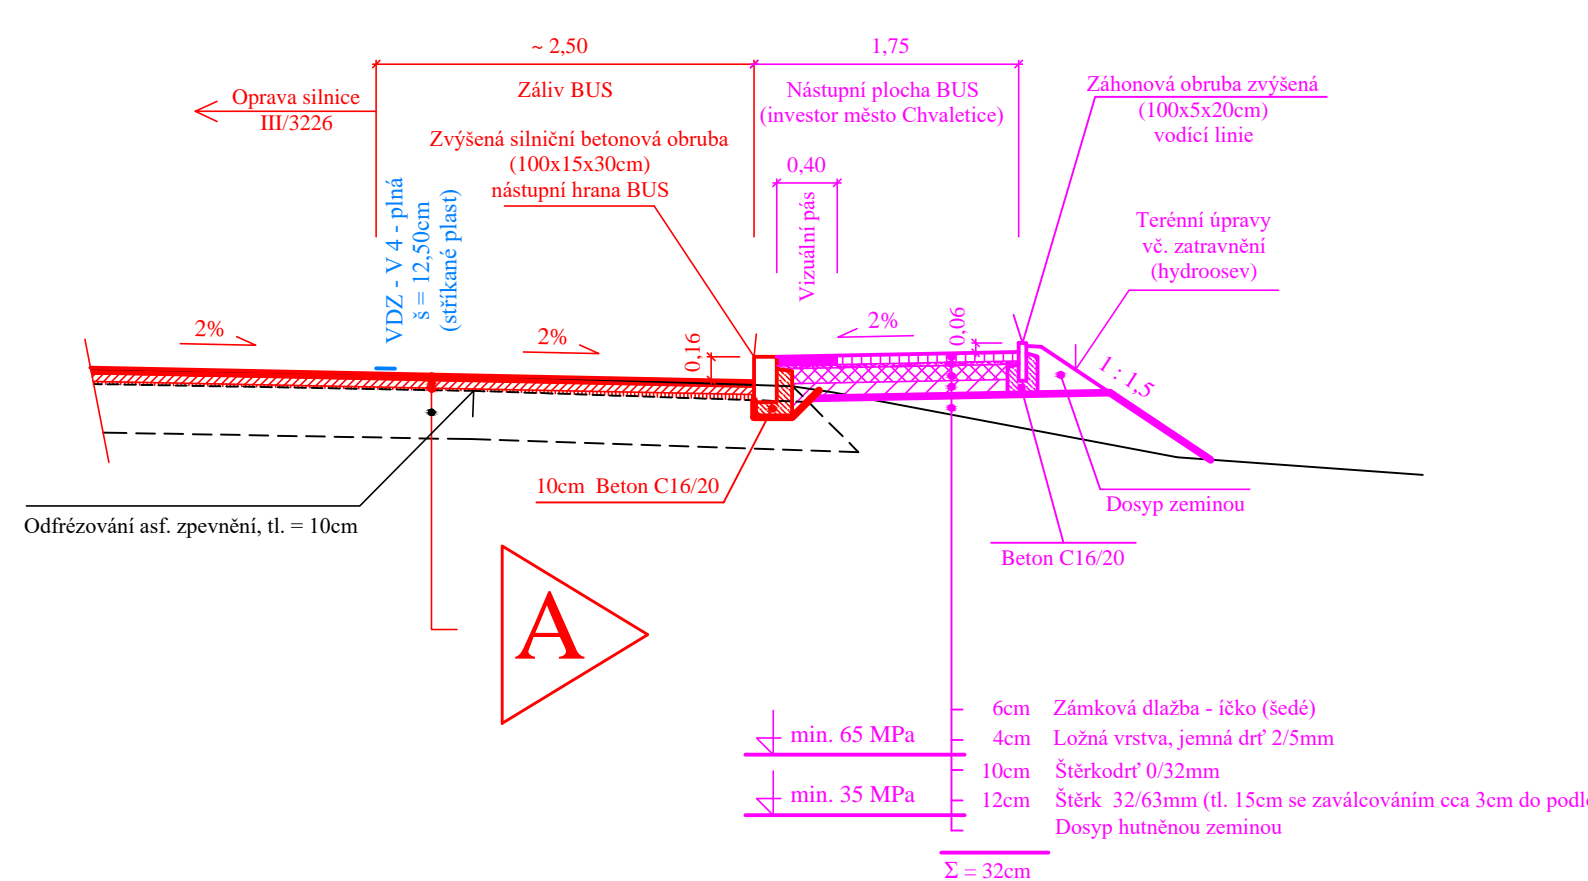

POZNÁMKA :

Předpoklad projektanta recyklace za studena je přidání 1,5% asf. emulze +3% cementu (CEM II/R 32,5 R)  
Toto je pouze předpoklad, přesné určení recyklace za studena bude pomocí vypracovaných průkazních zkoušek pro recyklaci za studena, které vypracuje zhotovitel stavby.

ONDŘEJ STRÁNSKÝ, projektce silničních staveb				
533 45 Pohránov 38, Pardubice				
VED. PROJEKTANT	O. STRÁNSKÝ, DIS.		STUPEŇ DOKUM.	PDPS
KONTROLA	J. STRÁNSKÝ		ČÍSLO ZAK.	401/24
INVESTOR	SÚS Pardubického kraje	KRAJ : PARDUBICKÝ	POČET FORM.	5 A4
Silnice III/3225 Chvaletice – křiž. I/2 SO 101 - Oprava silnice			DATUM	03. 2024
			MĚŘÍTKO	1:50
Vzorové příčné řezy			ČÍS. KOPIE	ČÁST
				ČÍS. PŘÍL.
				D.1.1.2
				6