A – PODÉLNÝ ŘEZ 1:50

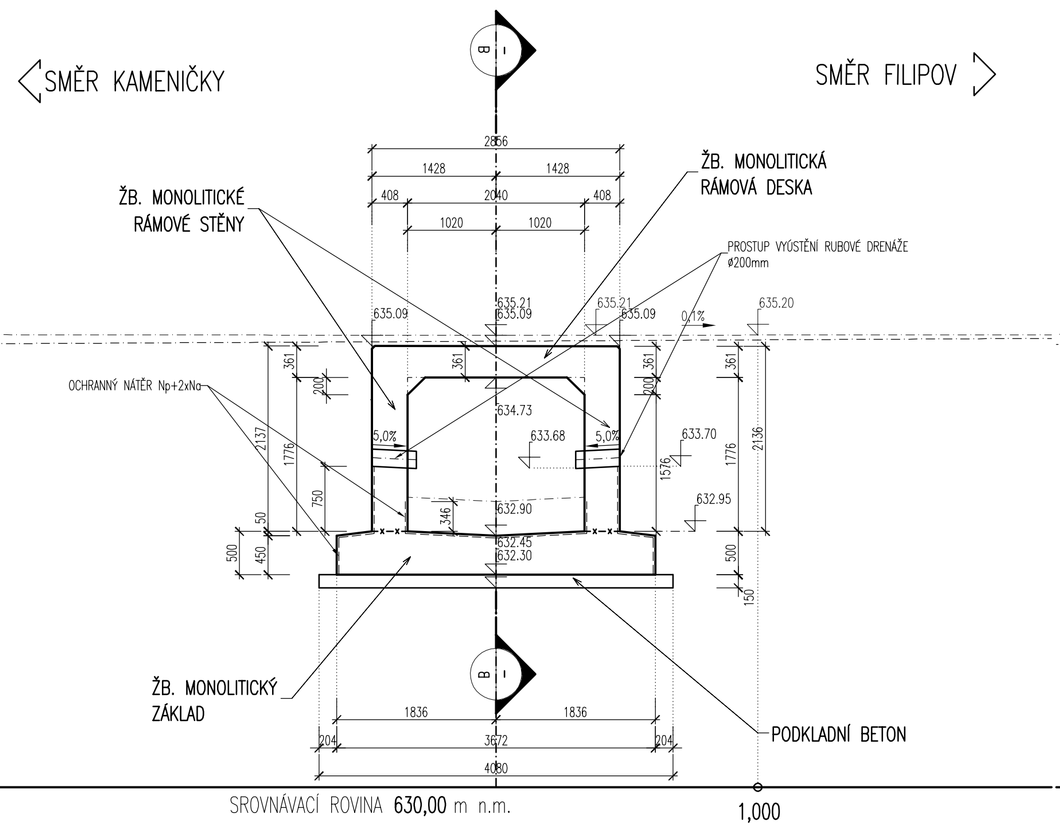

L – BOKORYS 1:50

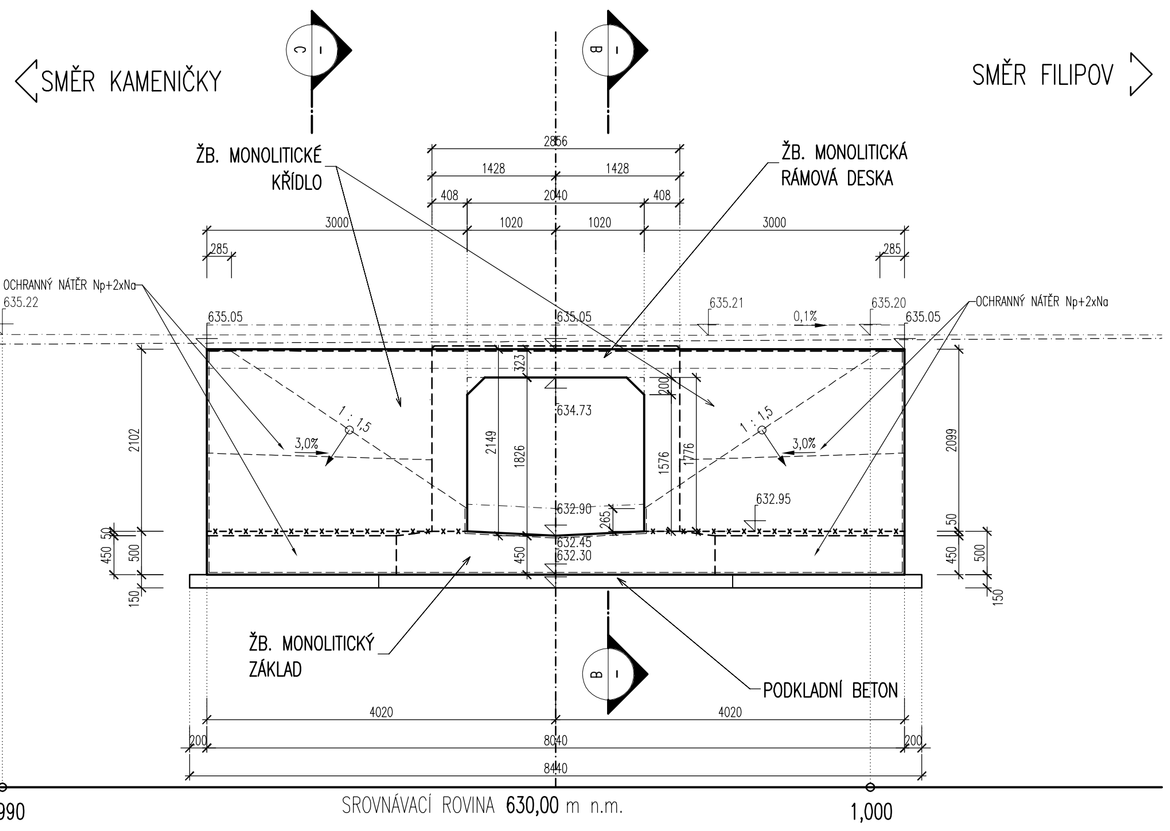

P – BOKORYS 1:50

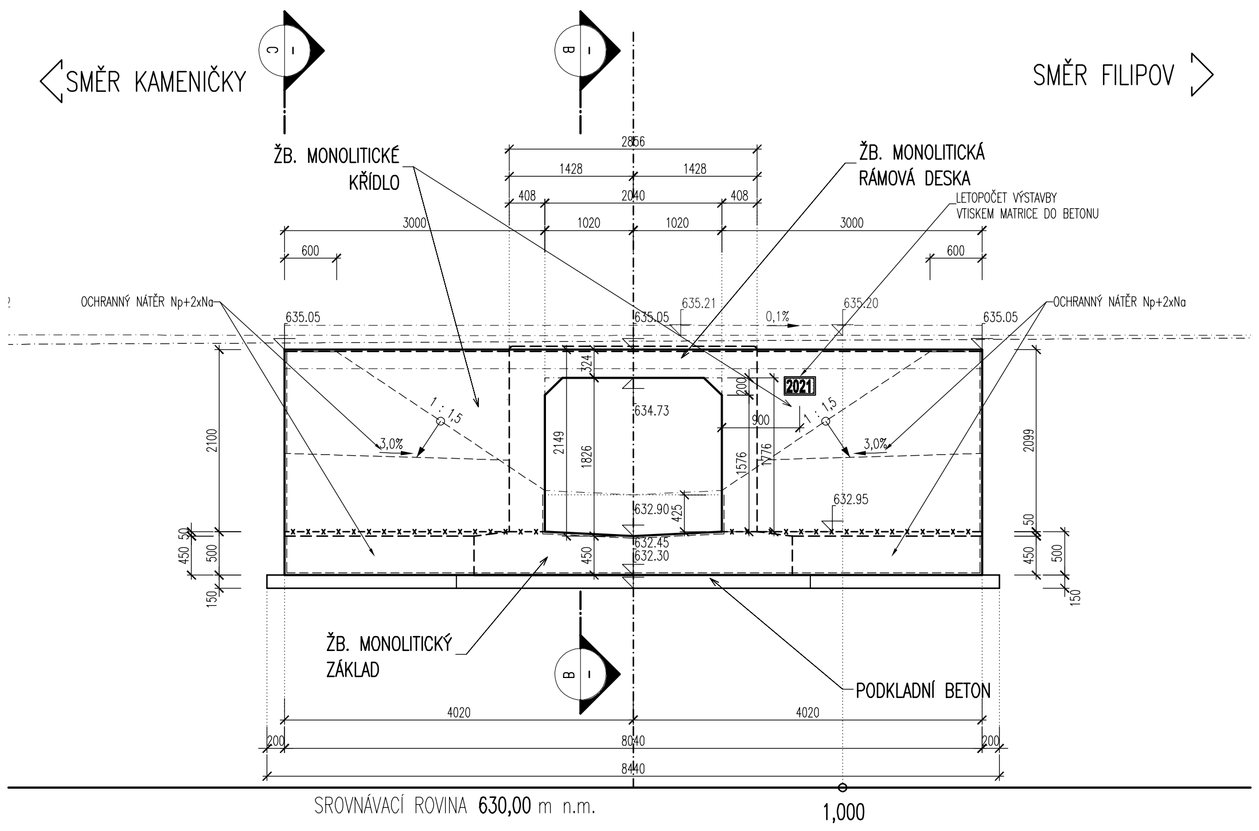

B – PŘÍČNÝ ŘEZ 1:50

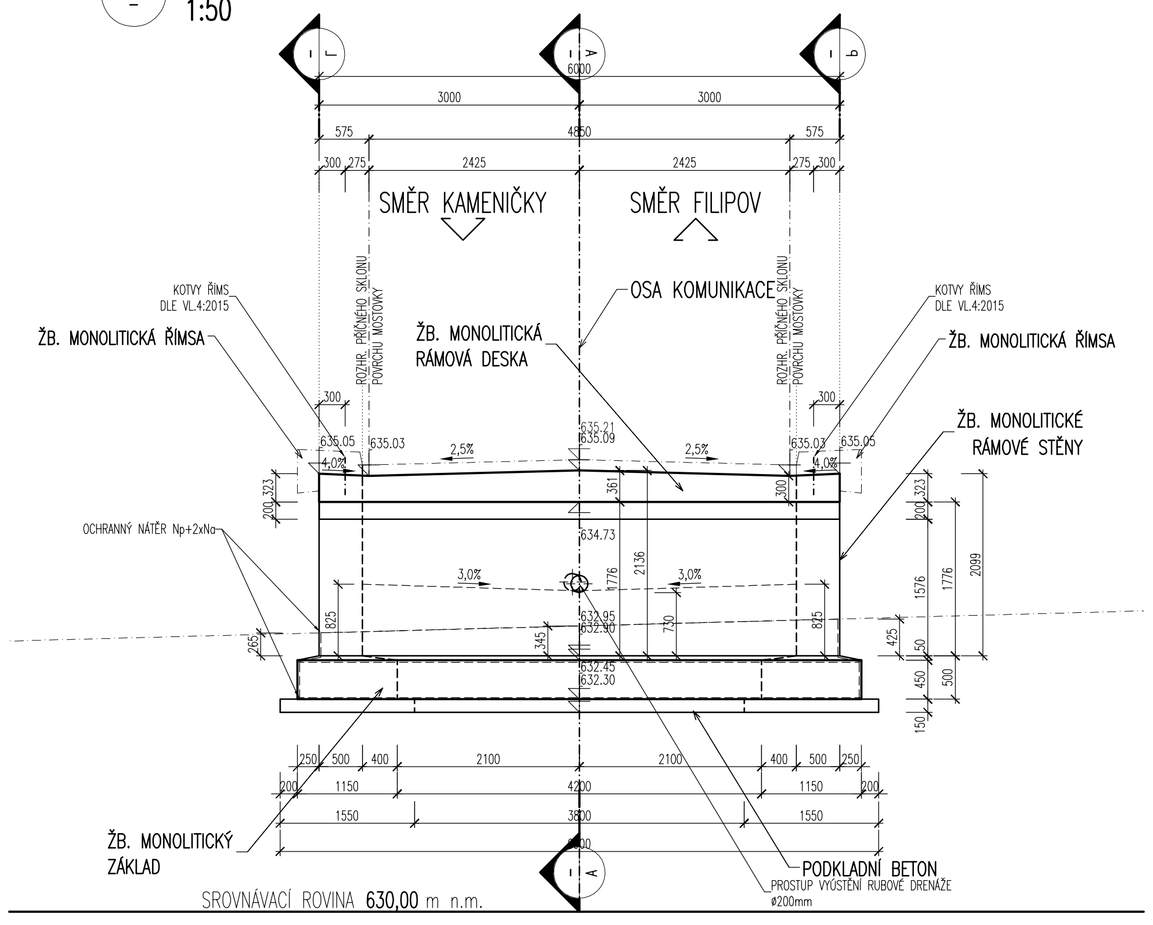

C – PŘÍČNÝ ŘEZ 1:50

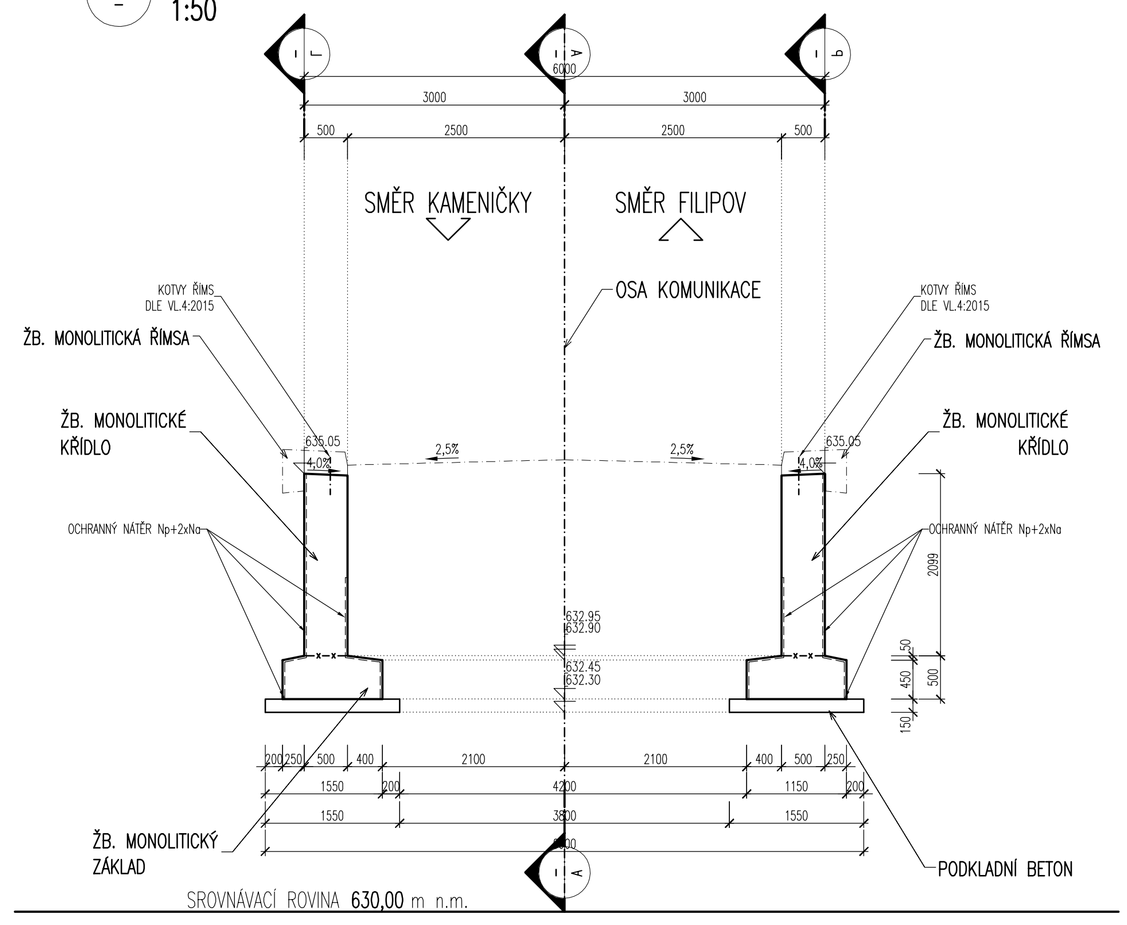

MĚŘÍTKO:

1:50

m 0.50 1.00 1.50 2.00 2.50

SO 201
DUSP+PDPS

SOUŘADNICOVÝ SYSTÉM:	S-JTSK		
VÝŠKOVÝ SYSTÉM:	BpV		
KRESLIL:	KOLEKTIV		MDS PROJEKT FÖRSTEROVA Č.P. 175, 566 01 VYSOKÉ MÝTO EMAIL: MDS@MDSPROJEKT.CZ
ZPRACOVAL:	ING. JAN BURSA		
TECHNICKÁ KONTROLA:	ING. MARTIN ROUŠAR		
ZODPOVĚDNÝ PROJEKTANT:	ING. JAN BURSA		
HLAVNÍ PROJEKTANT:	ING. JAN BURSA		
KRAJ: PARDUBICKÝ	OKRES: CHRUDIM	OBEC: KAMENIČKY, FILIPOV	STUPEŇ: DUSP+PDPS
INVESTOR: PARDUBICKÝ KRAJ, MASARYKOVO NÁMĚSTÍ 125, 532 11 PARDUBICE			ZAK.ČÍSLO: 2280-20-3
AKCE: REKONSTRUKCE SILNICE III/34310 KAMENIČKY – FILOPOV			ARCHIVNÍ ČÍSLO: 2280
OBJEKT: SO 201 – PROPUSTEK V KM 0,997 36			DATUM: 01/2021
			FORMÁT: 8xA4
			MĚŘÍTKO: 1 : 50
OBSAH: TVAR NOSNÉ KONSTRUKCE – DÍL 2.			ČÍSLO SOUPRAVY: / ČÍSLO PŘÍLOHY: D.1.2.6.