
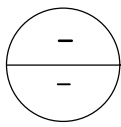




POHLED NA ZÁBRADLÍ NA O1 VLEVO
1 : 100

III/3227 – KLADRUBY


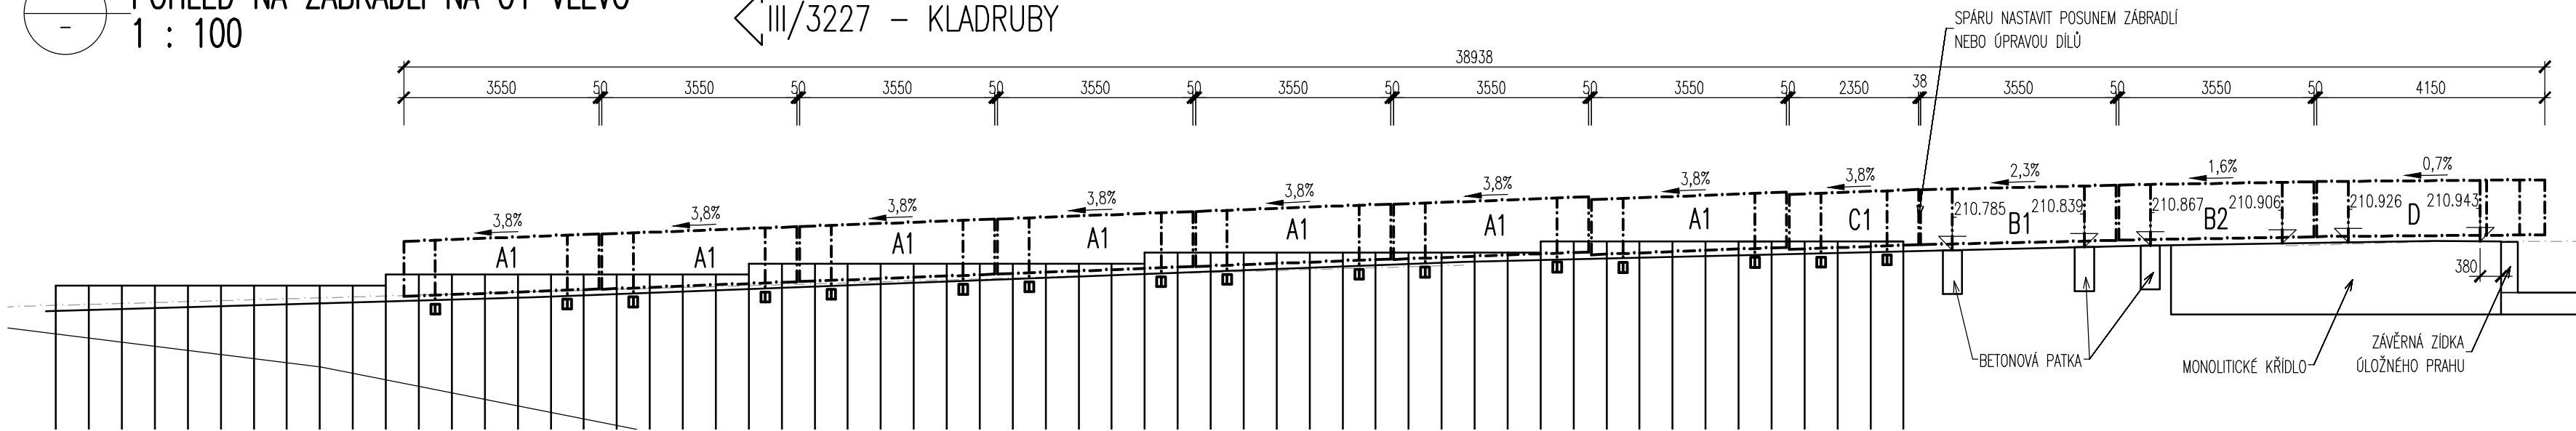


POHLED NA ZÁBRADLÍ NA O1 VPRAVO
1 : 100

III/3227 – KLADRUBY

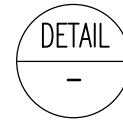
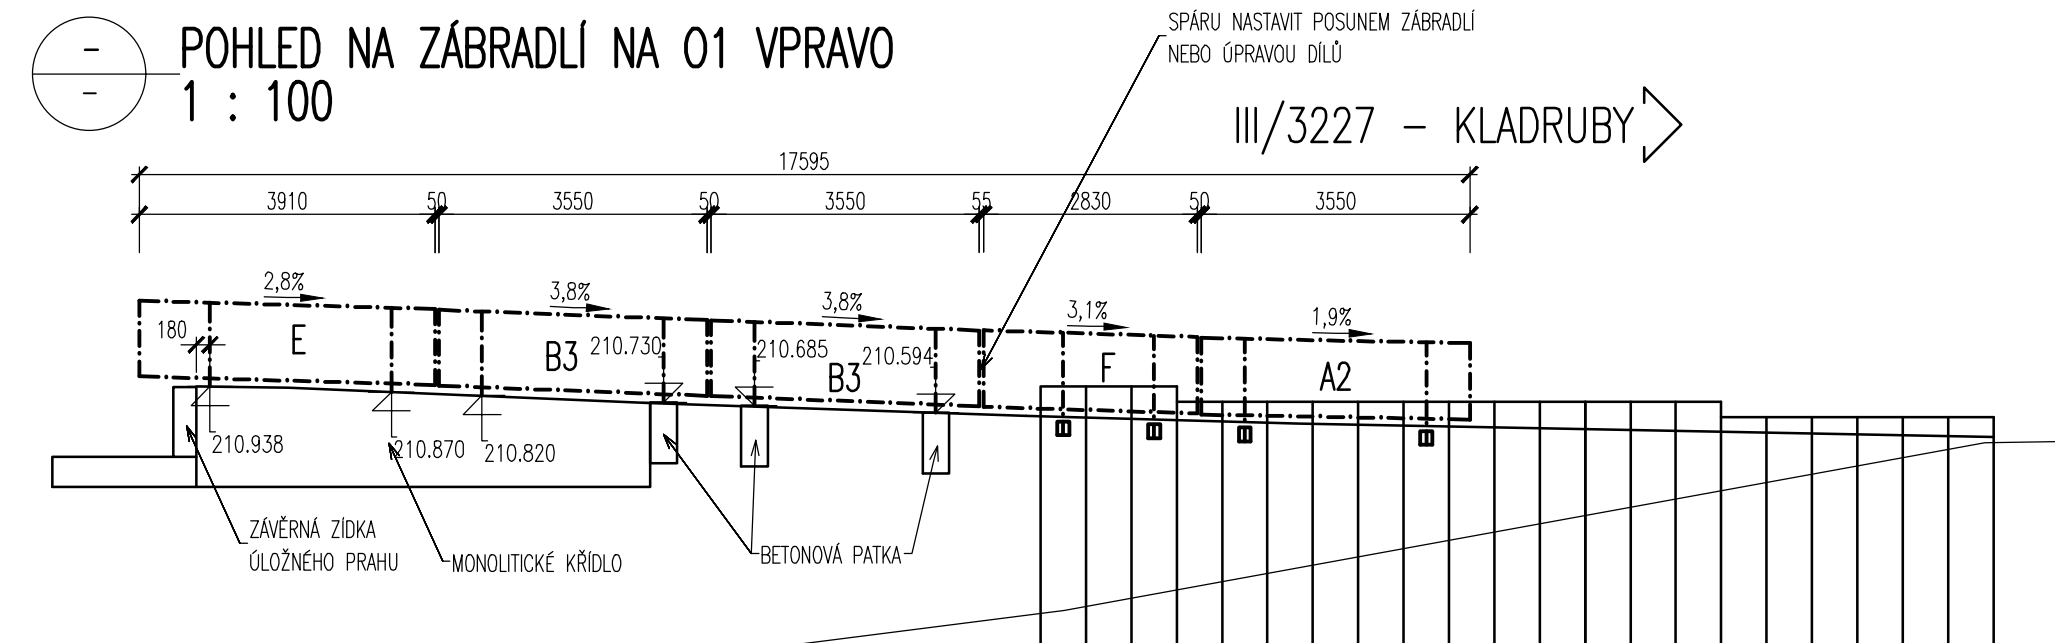


DETAIL BETONOVÝCH PATEK
1:10 CELKEM 32ks BETONOVÝCH PATEK

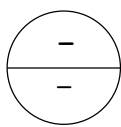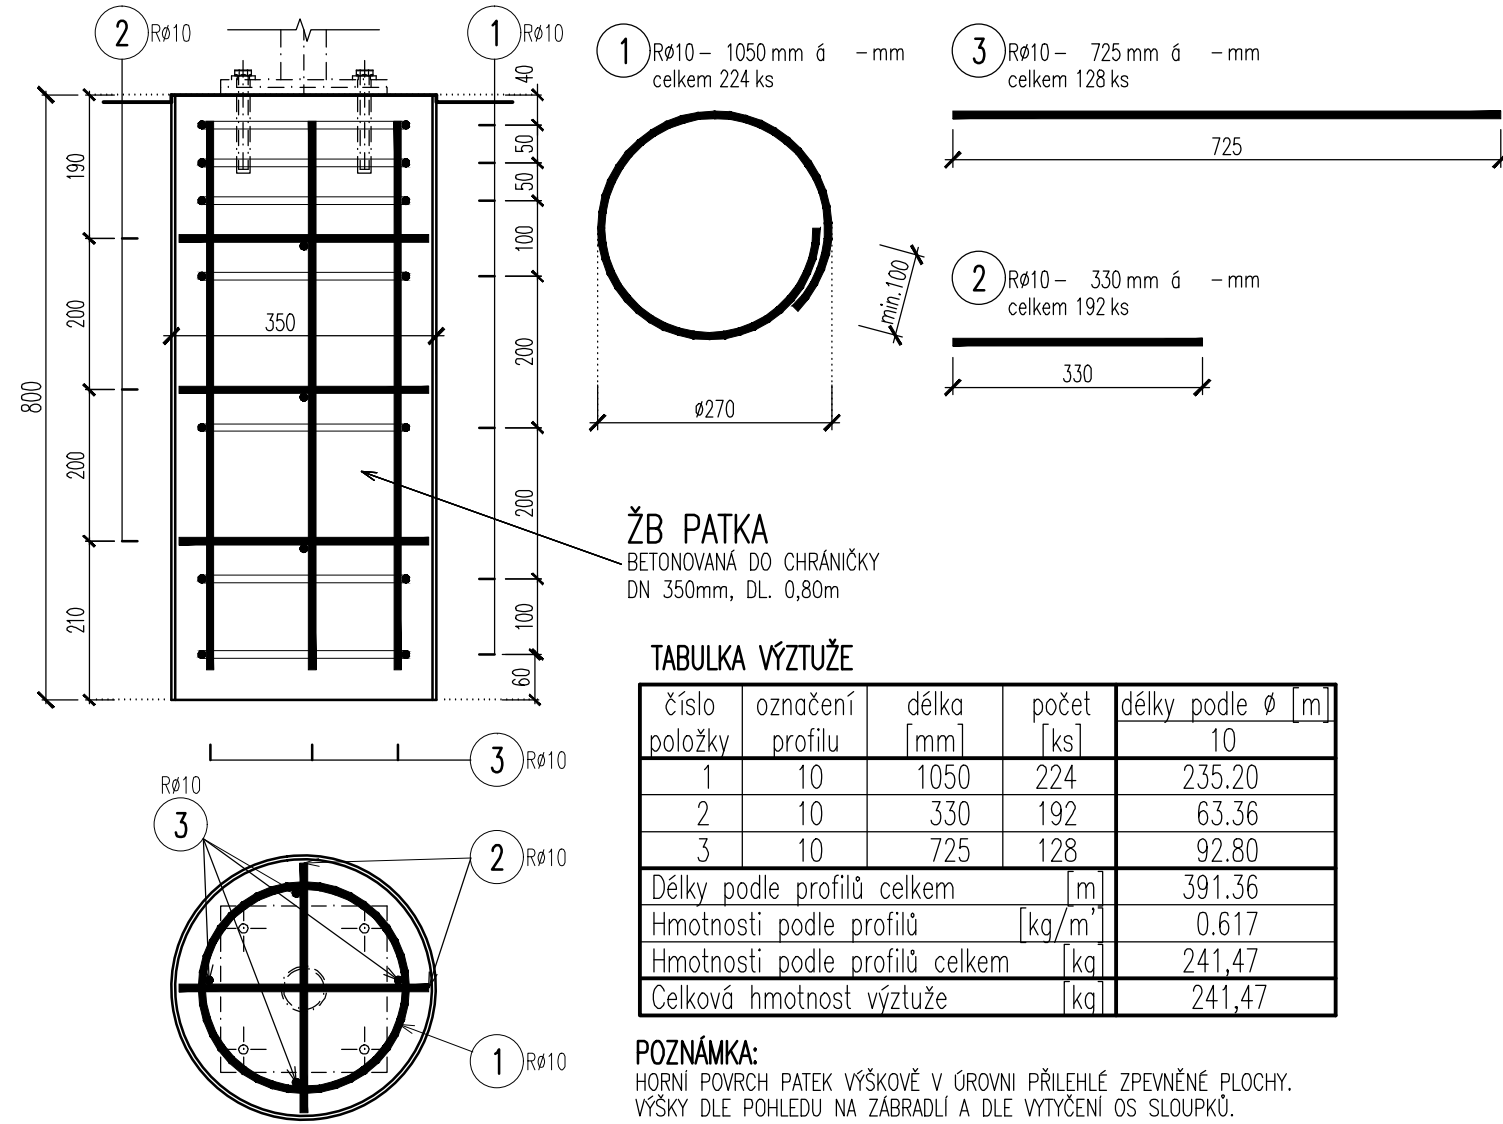


POHLED NA ZÁBRADLÍ NA O4 VLEVO
1 : 100

III/3227 – ŘEČANY NAD LABEM

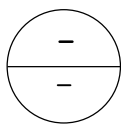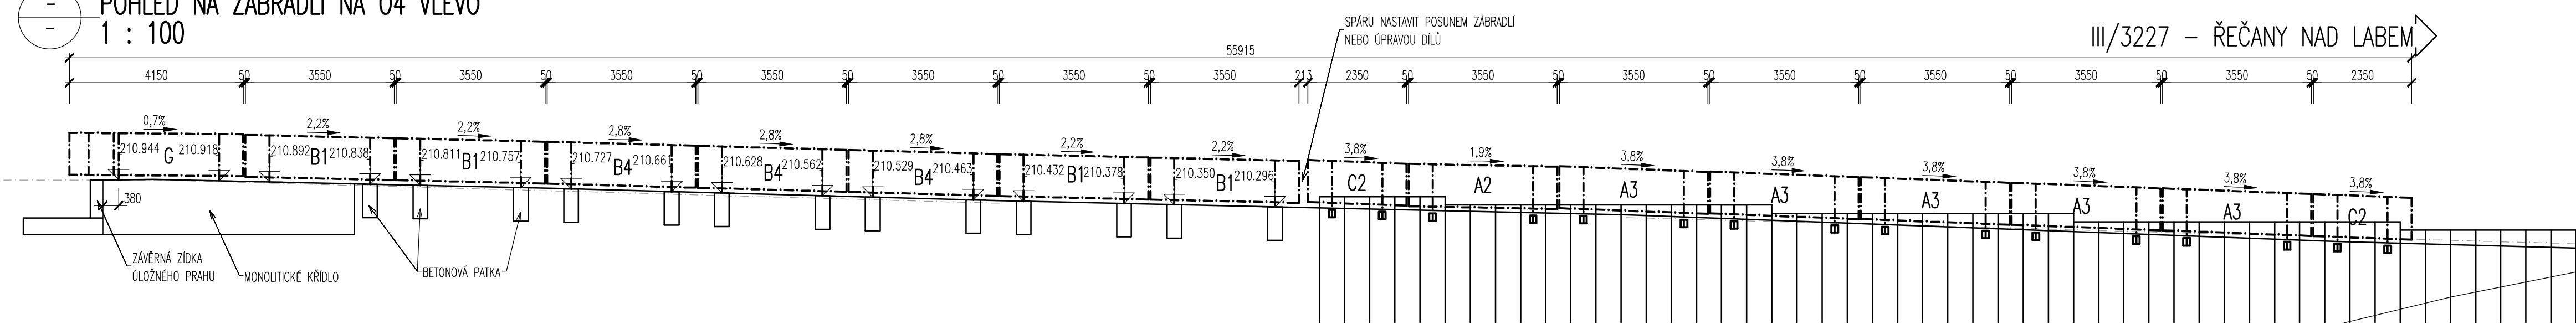


POHLED NA ZÁBRADLÍ NA O4 VPRAVO
1 : 100

III/3227 – ŘEČANY NAD LABEM

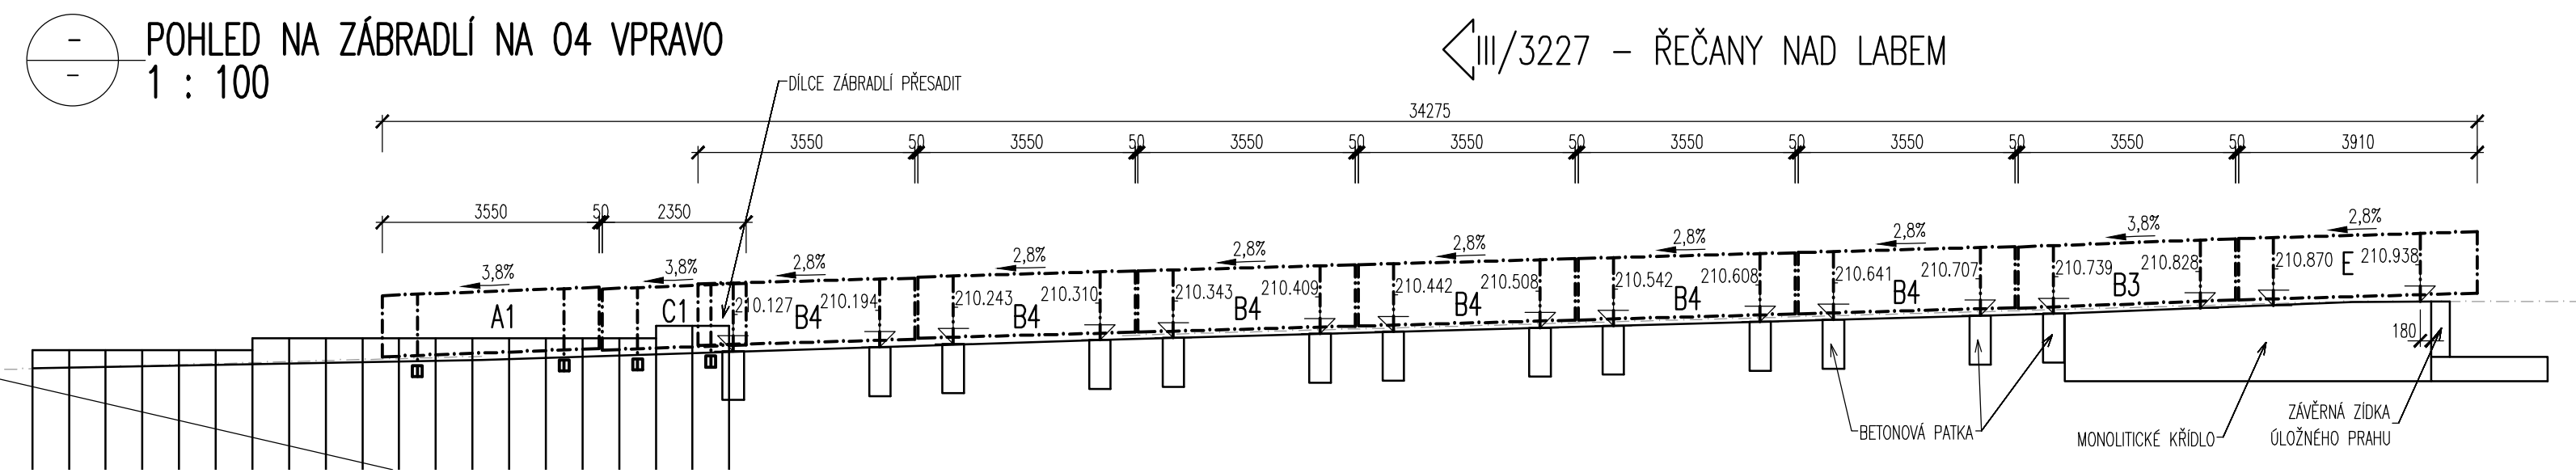

VÝPIS DÍLCŮ:			
OZN.	DÉLKA 1ks DÍLCE [m]	POČET DÍLCŮ	DÉLKA CELKEM [m]
A1	3,600	8	28,80
A2	3,600	2	7,20
A3	3,600	5	18,00
B1	3,600	5	18,00
B2	3,600	1	3,60
B3	3,600	3	10,80
B4	3,600	9	32,40
C1	2,400	2	4,80
C2	2,400	2	4,80
D	4,200	1	4,20
E	3,960	2	7,92
F	2,880	1	2,88
G	4,200	1	4,20
POČET DÍLCŮ CELKEM			42
DÉLKA ZÁBRADLÍ CELKEM			147,60

MĚŘITKO:

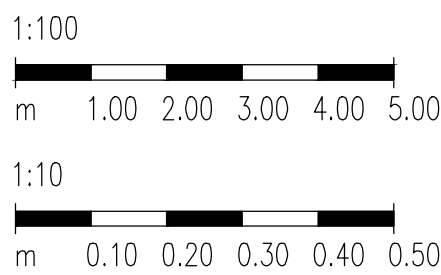

PROVEDENÉ BETONY DLE TKP 18 A ČSN EN 206
ŽB. KONSTRUKCE KOMPLET C25/30-XF2, XD1
PROVEDENÁ VÝZTUŽ DLE ČSN EN 10080:
BETONÁŘSKÁ VÝZTUŽ B500B

SO 182
DSPA

SOUŘADNICOVÝ SYSTÉM: S-JTSK		VÝŠKOVÝ SYSTÉM: Bv	
KRESLIL:	KOLEKTIV		
ZPRACOVAL:	ING. FRANTIŠEK ČERNÍK		
TECHNICKÁ KONTROLA:	ING. JAN BURSA		
ZODPOVĚDNÝ PROJEKTANT:	ING. FRANTIŠEK ČERNÍK		
HLAVNÍ PROJEKTANT:	ING. JAN BURSA		
KRAJ: PARDUBICKÝ	OKRES: PARDUBICE		
INVESTOR: PARDUBICKÝ KRAJ, KOMENSKÉHO NÁMĚSTÍ 125, 532 11 PARDUBICE	OBEC: KLADRUBY N.L., ŘEČANY N.L.		
AKCE:	ZAK.ČÍSLO:		
MODERNIZACE MOSTU EV.Č. 3227-3 ŘEČANY NAD LABEM		STUPEŇ:	DSPA
OBJEKT: SO 182 – DOČASNÉ DOPRAVNÍ OPATŘENÍ		ARCHIVNÍ ČÍSLO:	2885
OBSAH:		DATUM:	10/2023
ZÁBRADLÍ – DÍL 1		FORMÁT:	A4
		MĚŘÍTKO:	1:100;10
		ČÍSLO SOUPRAVY:	ČÍSLO PŘÍLOHY: 13.1.