Katastrální území: Zdechovice [792250]							
Označení parcely	Parcelní číslo	Majitel	Číslo LV	Způsob využití	Druh pozemku	Trvalý zábor [m2]	Dočasný zábor [m2]
1	333/36	Pardubický kraj, Komenského náměstí 125, Pardubice-Staré Město, 53002 Pardubice Správa a údržba silnic Pardubického kraje, Doubravice 98, 53353 Pardubice	493	silnice	ostatní plocha	71	0
2	333/28	Česká republika Lesy České republiky, s.p., Přemyslova 1106/19, Nový Hradec Králové, 50008 Hradec Králové	639	silnice	ostatní plocha	389	0
3	333/3	Pardubický kraj, Komenského náměstí 125, Pardubice-Staré Město, 53002 Pardubice Správa a údržba silnic Pardubického kraje, Doubravice 98, 53353 Pardubice	493	silnice	ostatní plocha	613	0
4	341/1	Česká republika Lesy České republiky, s.p., Přemyslova 1106/19, Nový Hradec Králové, 50008 Hradec Králové	639		lesní pozemek	148	0
5	584	Obec Zdechovice, č. p. 5, 53311 Zdechovice	10001	ostatní komunikace	ostatní plocha	138	0

Katastrální území: Spytovice [792241]							
Označení parcely	Parcelní číslo	Majitel	Číslo LV	Způsob využití	Druh pozemku	Trvalý zábor [m2]	Dočasný zábor [m2]
6	509	Obec Zdechovice, č. p. 5, 53311 Zdechovice	10001	ostatní komunikace	ostatní plocha	123	0
7	516	Pardubický kraj, Komenského náměstí 125, Pardubice-Staré Město, 53002 Pardubice Správa a údržba silnic Pardubického kraje, Doubravice 98, 53353 Pardubice	493	silnice	ostatní plocha	89	0
8	119/1	Česká republika Lesy České republiky, s.p., Přemyslova 1106/19, Nový Hradec Králové, 50008 Hradec Králové	639		lesní pozemek	94	0

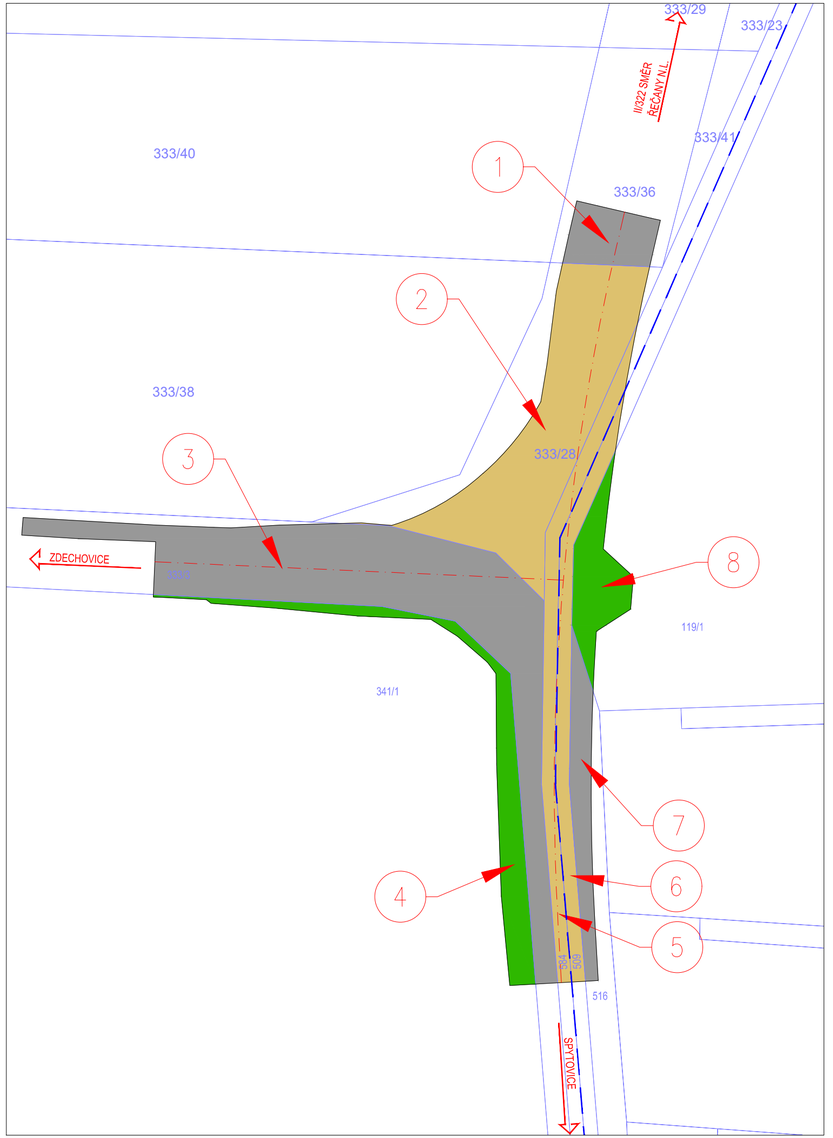

LEGENDA:

STAV	NÁVRH	
		KATASTR NEMOVITOSTÍ
		OSY SILNICE
		HRANICE STAVBY
		HRANICE K.Ú.
		TRVALÝ ZÁBOR (POZEMKY INVESTORA STAVBY)
		TRVALÝ ZÁBOR, OSTATNÍ PLOCHY
		TRVALÝ ZÁBOR, LESNÍ POZEMEK POD OCHRANOU PUPFL
		OZNAČENÍ PARCELY

S–JTSK

Výškový systém B.p.v.

PROJEKTANT: Ing. Adam Tužil	VYPRACOVAL: Ing. Adam Tužil	KONTROLOVAL: Ing. František Haburaj, Ph.D.	ZPRACOVATEL: DSP a.s.

INVESTOR: Správa a údržba silnic Pardubického kraje, Doubravice 98, Pardubice 533 53

KRAJ / OBEC: Pardubický kraj / Pardubice

STAVBA: SPYTOVICE, ÚPRAVA KŘIŽOVATKY SILNIC III/3228 X III/3228a

STAVEBNÍ OBJEKT: C. SITUAČNÍ VÝKRESY

ČÍSLO ZAKÁZKY:	FORMÁTY: 3 x A4
DATUM: 11. 2023	PARÉ:
STUPEŇ: PDPS	
MĚŘÍTKO: 1:500	

NÁZEV PŘÍLOHY: KATASTRÁLNÍ SITUAČNÍ VÝKRES

ČÁST: C.

PŘÍL. Č.: 2

DOKUMENTACI LZE UŽÍVAT POUZE VE SMYSLU PŘÍSLUŠNÉ SMLOUVY O DÍLO. VÝKRES, ČI JEHO ČÁST, MŮŽE BÝT KOPÍROVÁN NEBO JINÝM ZPŮSOBEM ROZŠÍŘOVÁN POUZE PO PŘEDCHOZÍM SOUHLASU ZPRACOVATELE.