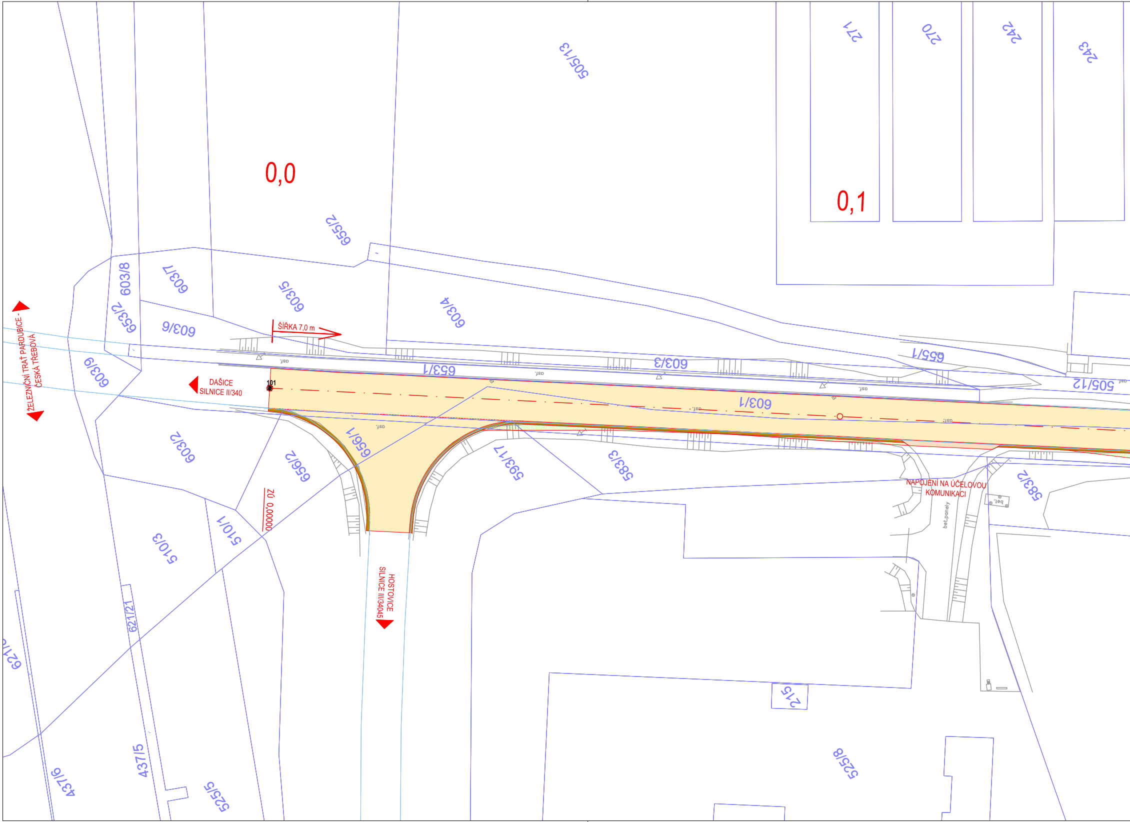
0,0
0,1
505/13
271
270
242
243
655/2
603/8
603/7
603/5
603/4
653/2
603/6
ŠÍŘKA 7,0 m
ŽELEZNIČNÍ TRAŤ PARDUBICE - ČESKÁ TŘEBOVÁ
603/9
DAŠICE
SILNICE II/340
101
653/1
603/3
655/1
505/12
603/1
asf.
603/2
656/1
656/2
593/17
583/3
583/2
NAPOJENÍ NA ÚČELOVOU KOMUNIKACI
bet.panely
bet.
ZÚ 0,00000
510/1
510/3
HOSTOVICE
SILNICE III/34045
621/21
621/6
437/6
437/5
525/5
215
525/8

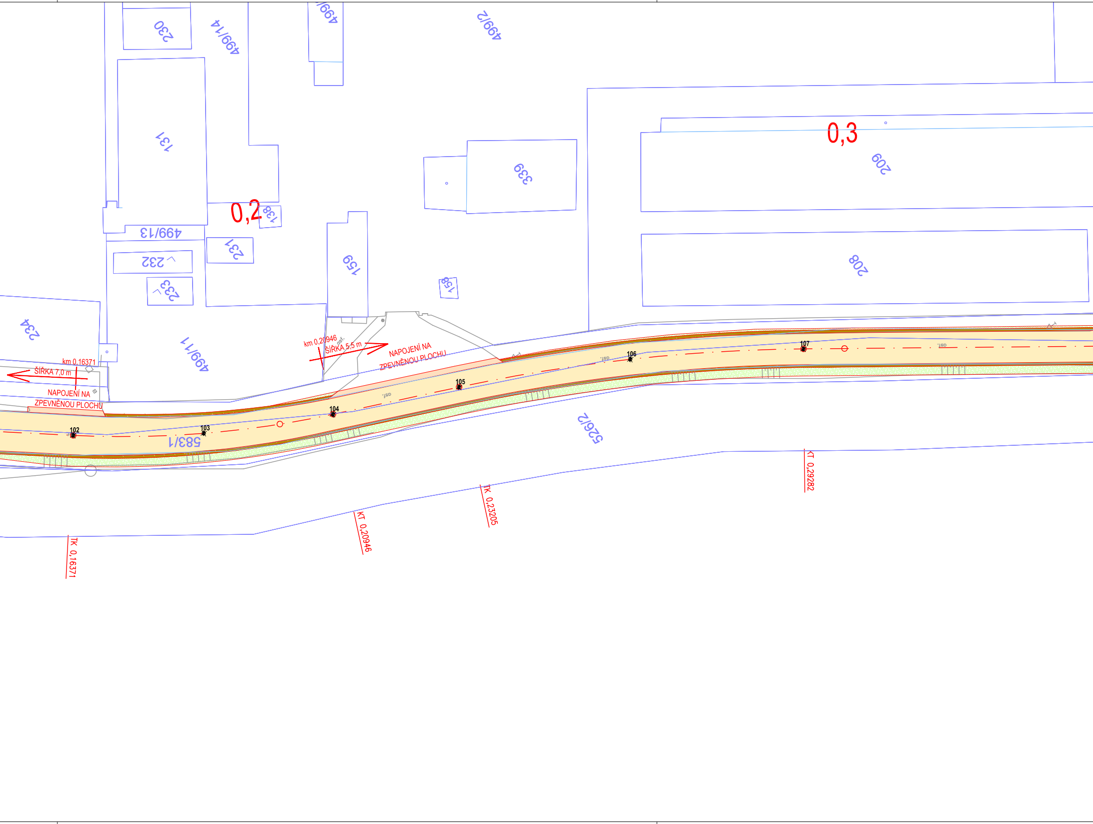
230
499/14
499/
499/2
131
0,2
138
499/13
231
232
233
159
158
339
0,3
209
208
234
499/11
km 0,16371
ŠÍŘKA 7,0 m
NAPOJENÍ NA
ZPEVNĚNOU PLOCHU
km 0,20946
ŠÍŘKA 5,5 m
NAPOJENÍ NA
ZPEVNĚNOU PLOCHU
asf.
102
103
104
105
106
107
583/1
526/2
TK 0,16371
KT 0,20946
TK 0,23205
KT 0,29282

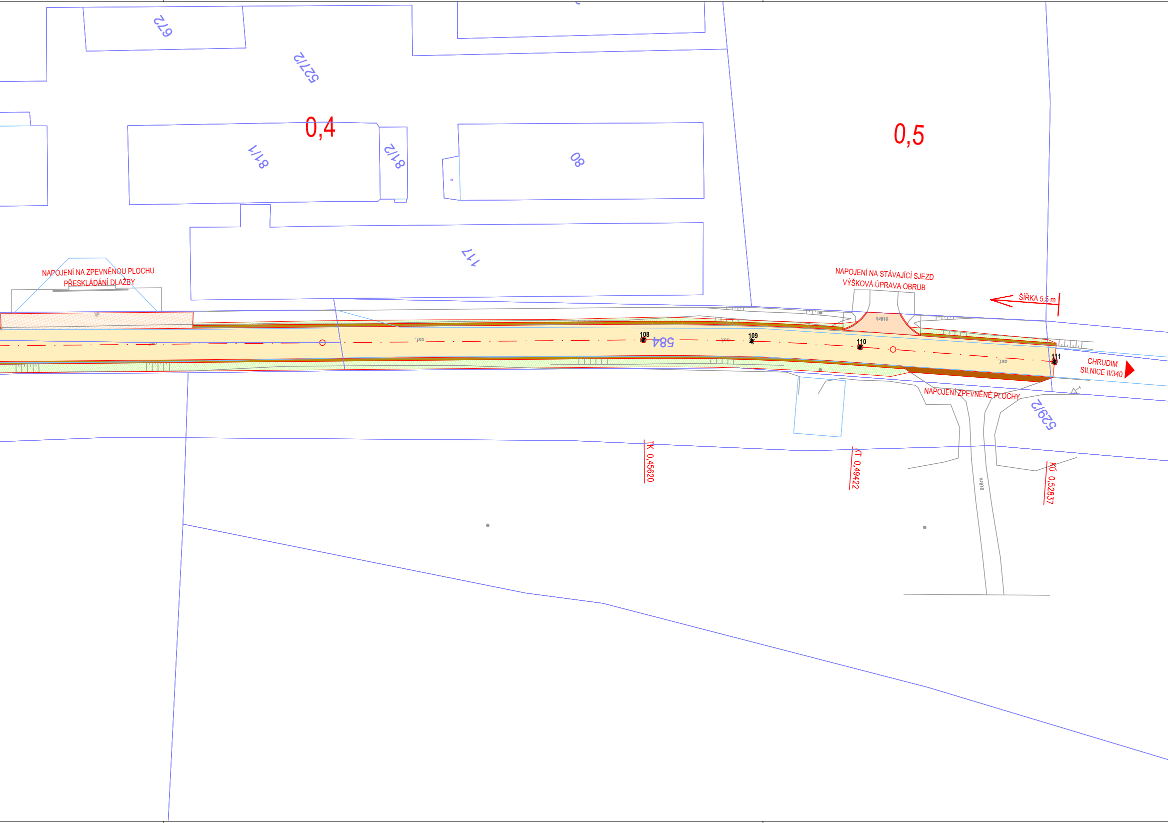
672
527/2
0,4
81/1
81/2
80
0,5
117
NAPOJENÍ NA ZPEVNĚNOU PLOCHU
PŘESKLÁDÁNÍ DLAŽBY
NAPOJENÍ NA STÁVAJÍCÍ SJEZD
VÝŠKOVÁ ÚPRAVA OBRUB
ŠÍŘKA 5,5 m
584
108
109
110
111
asf.
štěrk
CHRUDIM
SILNICE II/340
NAPOJENÍ ZPEVNĚNÉ PLOCHY
529/2
TK 0,45620
KT 0,49422
KÚ 0,52837

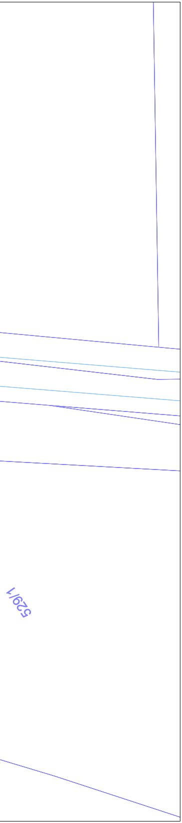

LEGENDA:

STAV	NÁVRH	
▨	☐	ZAMĚŘENÍ - POLOHOPIS
▨	☐	KATASTR NEMOVITOSTÍ
☐	🟥	HRANY NÁVRHU
☐	🟨	AC KRYT
☐	🟧	AC KRYT NAPOJENÍ OKOLNÍCH PLOCH
☐	🟫	R-MAT. - NEZPEVNĚNÁ KRAJNICE
☐	🟫	R-MAT. - NAPOJENÍ ZPEVNĚNÉ PLOCHY
☐	▨	PŘESKLÁDÁNÍ ZÁMKOVÉ DLAŽBY (NAPOJENÍ ZPEVNĚNÉ PLOCHY)
☐	▨	TERÉNNÍ ÚPRAVY
☐	🟧	SILNIČNÍ OBRUBY

PŘEHLED BODŮ – OSA KOMUNIKACE

Číslo bodu	Popis	X	Y	Z
101	ZÚ	639397,30	1064472,13	244,90
102	TK	639497,08	1064601,91	238,34
103	STŘED OBLOUKU	639509,80	1064620,90	238,44
104	KT	639519,94	1064641,39	238,55
105	TK	639528,61	1064662,25	238,67
106	STŘED OBLOUKU	639541,68	1064689,67	238,82
107	KT	639557,45	1064715,63	238,97
108	TK	639649,24	1064850,78	239,92
109	STŘED OBLOUKU	639660,25	1064866,28	239,93
110	KT	639671,90	1064881,29	239,90
111	KÚ	639693,41	1064907,82	239,80

S-JTSK

Výškový systém B.p.v.

PROJEKTANT: Ing. Adam Tužil Tužil	VYPRACOVAL: Ing. Adam Tužil Tužil	KONTROLOVAL: Ing. František Haburaj, Ph.D. Haburaj	ZPRACOVATEL: DSP a.s.

INVESTOR: Správa a údržba silnic Pardubického kraje, Doubravice 98, Pardubice 533 53

KRAJ / OBEC: Pardubický kraj / Kostěnice

STAVBA:

SILNICE II/340 KOSTĚNICE

STAVEBNÍ OBJEKT:

SO 101 - SILNICE II/340

NÁZEV PŘÍLOHY:

SOUŘADNICE HLAVNÍCH BODŮ

ČÍSLO ZAKÁZKY:

FORMÁTY: 7 x A4

DATUM: 09. 2023

PARÉ:

STUPEŇ: PDPS

MĚŘÍTKO: 1:500

ČÁST: D.1.1.

PŘÍL. Č.: 7

DOKUMENTACI LZE UŽÍVAT POUZE VE SMYSLU PŘÍSLUŠNÉ SMLOUVY O DÍLO. VÝKRES, ČI JEHO ČÁST, MŮŽE BÝT KOPÍROVÁN NEBO JINÝM ZPŮSOBEM ROZŠIŘOVÁN POUZE PO PŘEDCHOZÍM SOUHLASU ZPRACOVATELE.