


VZOROVÝ PŘÍČNÝ ŘEZ 1:50

LEGENDA

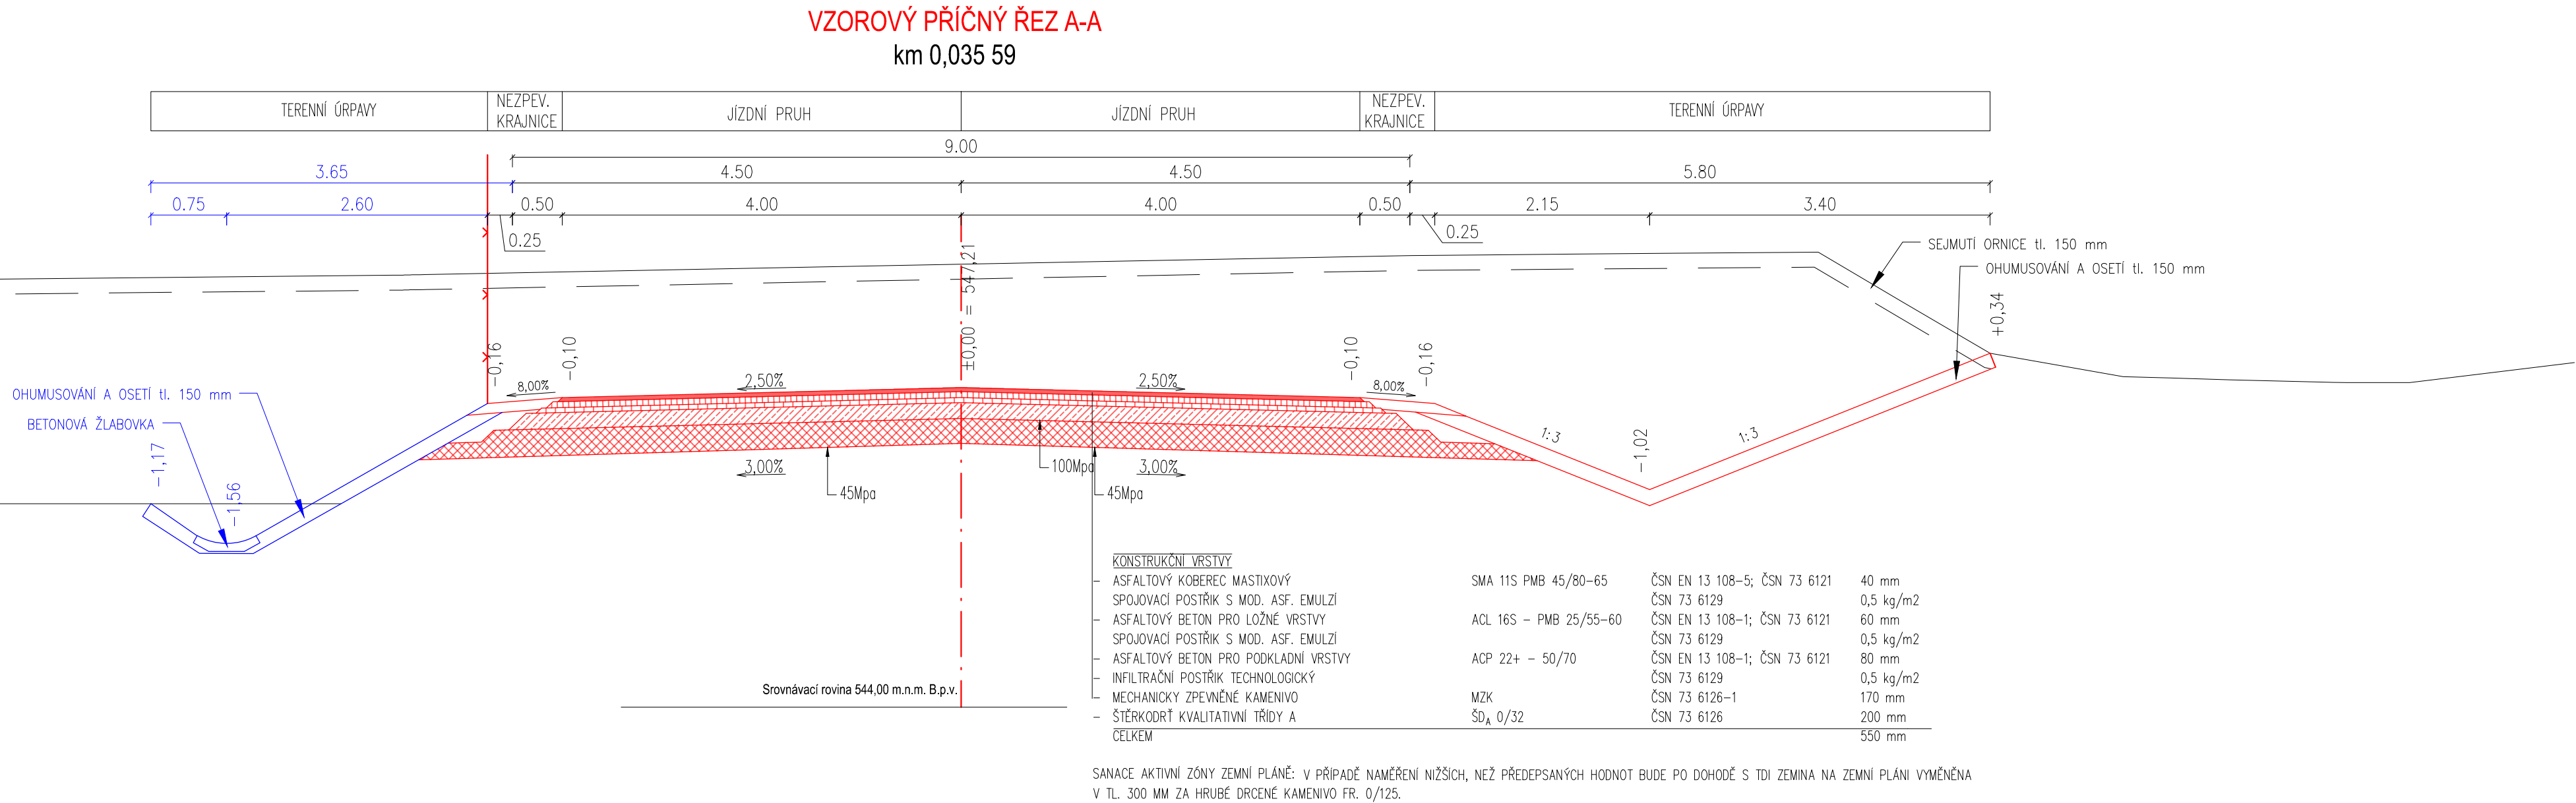

Generální projektant:



PRODIN A.S.
K VÁPENEC 2745
530 02 PARDUBICE

WWW.PRODIN.CZ
DIČ: CZ25292161
IČO: 25292161

Zpracovatel dílčí části dokumentace:

Vypracoval: Ing. Marek Kozminský
Zodp. projektant: Ing. Michal Hornýš
Kontroloval: Ing. Michal Hornýš

Kraj: Pardubický
Traťový úsek/Obec: Dolní Lipka

Investor: Pardubický kraj, Komenského nám. 125, 532 11 Pardubice

Akce:

Formát: 4 A4

Datum: 08/2023

Účel: Jednostupňová

Č. zakázky: 3111-23-4019.209

Změna: Č. kopie

Měřítka: 1:50

Č. výkresu: 5

Obsah výkresu:

VZOROVÝ PŘÍČNÝ ŘEZ

Souřadnicový systém S-JTSK, Výškový systém Bpv

