



# VZOROVÝ PŘÍČNÝ ŘEZ 1:50

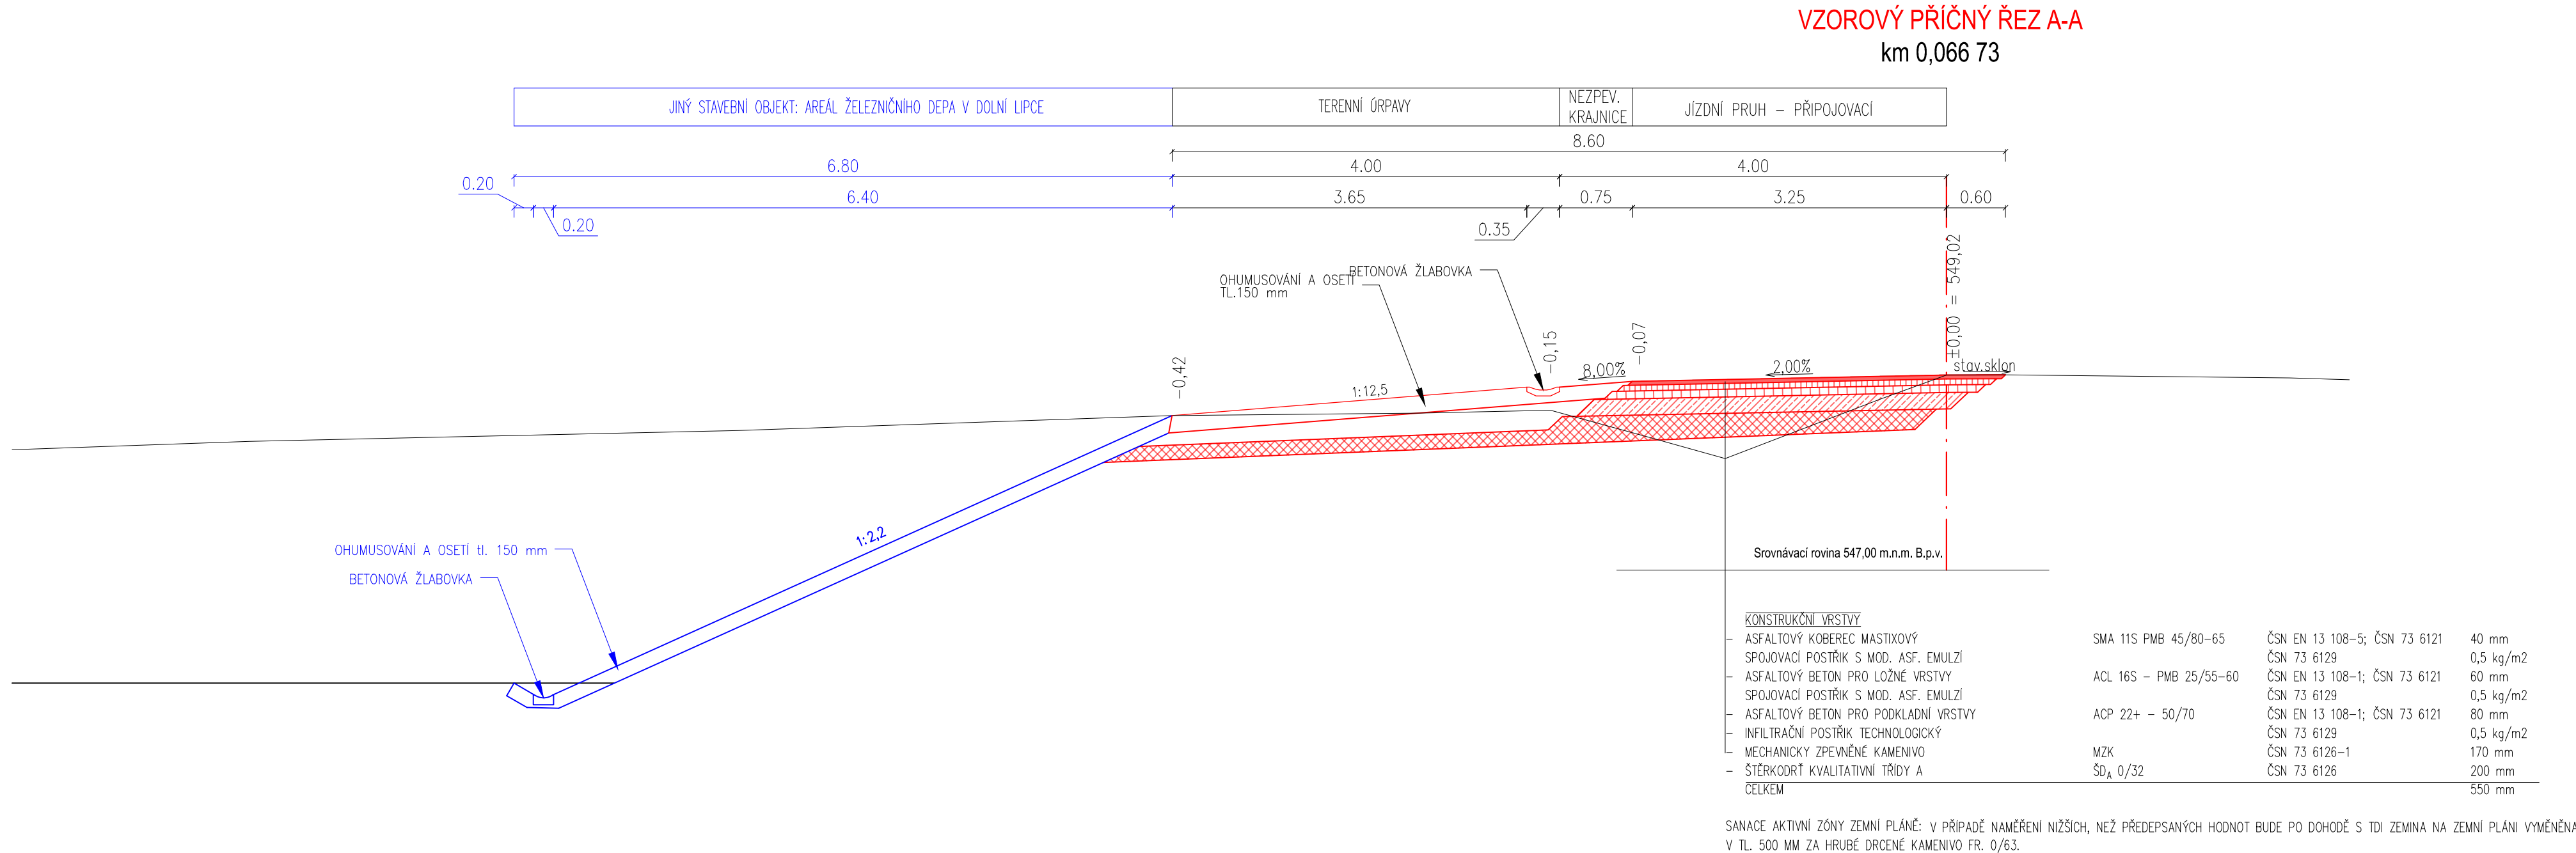

Generální projektant:



PRODIN A.S.  
K VÁPENEC 2745  
530 02 PARDUBICE

WWW.PRODIN.CZ  
DIČ: CZ25292161  
IČO: 25292161

Zpracovatel dílčí části dokumentace:

Ing. Marek Kozminský

Ing. Michal Hornýš

Ing. Michal Hornýš

Kraj:  
Pardubický

Traťový úsek/Obec:  
Dolní Lipka

Souřadnicový systém S-JTSK, Výškový systém Bpv

Investor  
Pardubický kraj, Komenského nám. 125, 532 11 Pardubice

Akce:

Výhybna na silnici III/31223

Formát  
4 A4

Datum  
08/2023

Účel  
Jednostupňová

Č. zakázky  
3111-23-4019.209b

Změna

Č. kopie

Měřítka  
1:50

Č. výkresu  
5

Obsah výkresu:  
VZOROVÝ PŘÍČNÝ ŘEZ