




DETAIL PROVEDENÍ ULIČNÍ VPUSTI

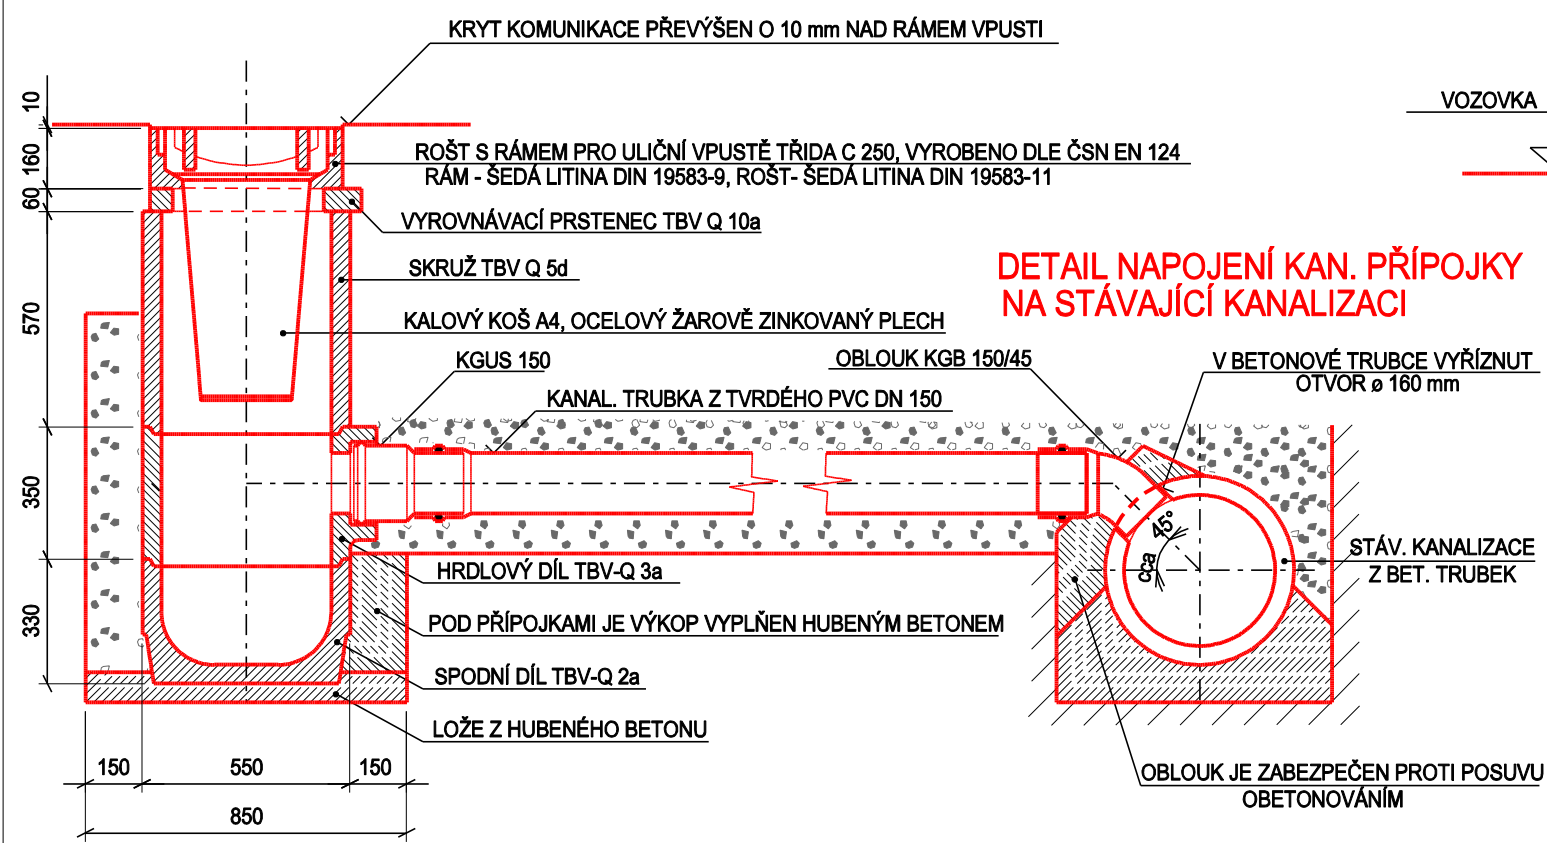


DETAIL PROVEDENÍ OBRUBNÍKOVÉ VPUSTI

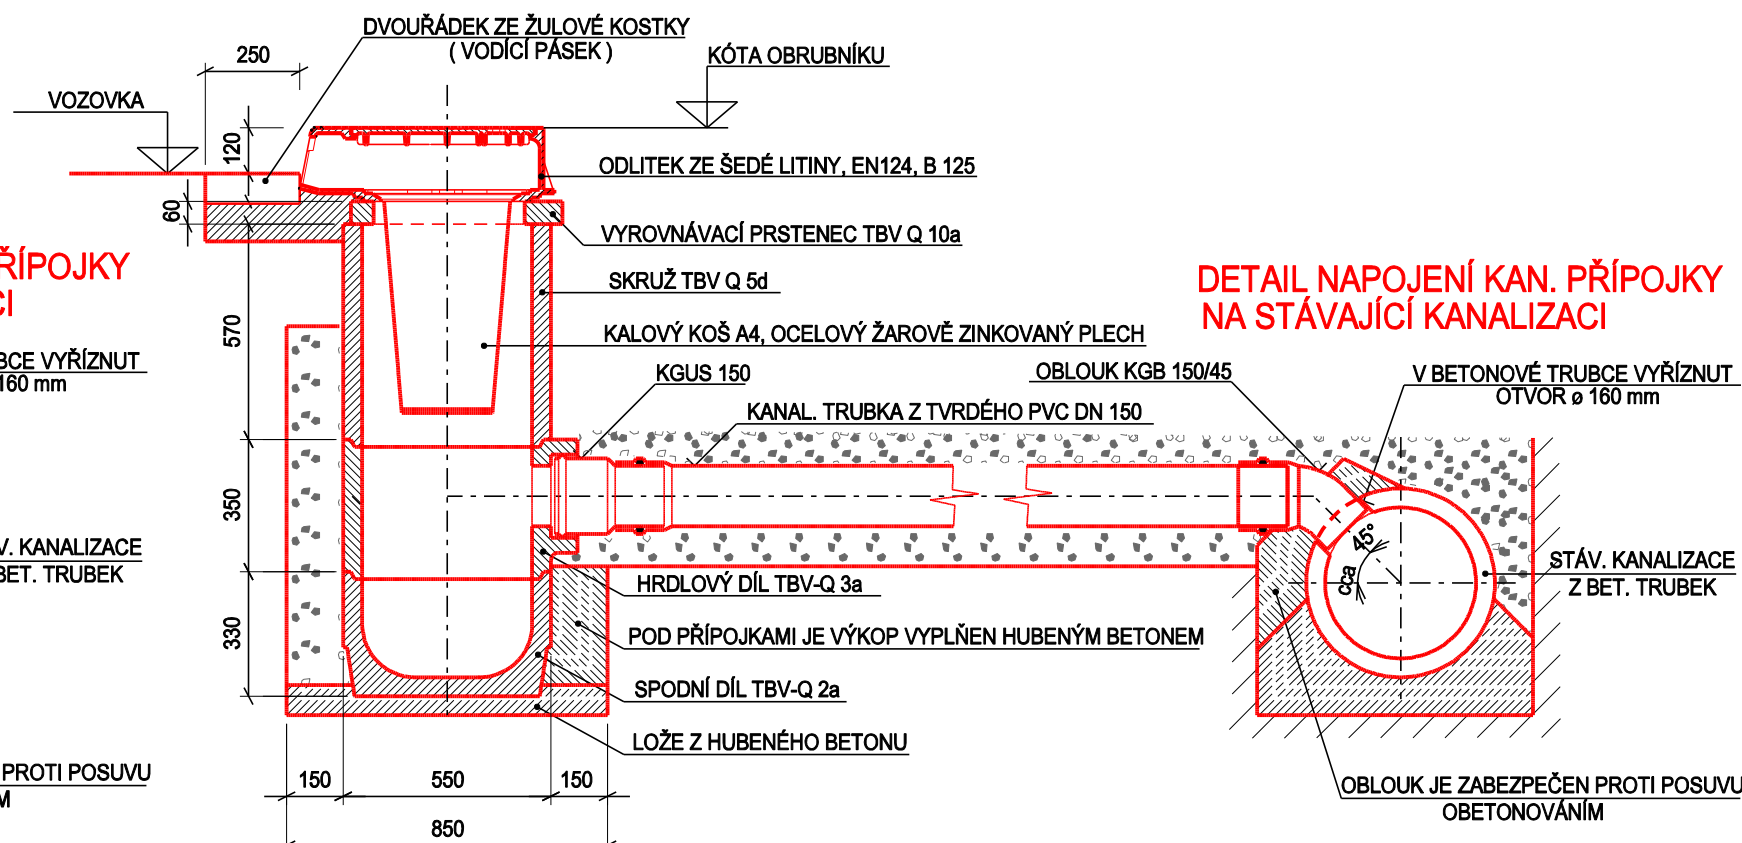

DETAIL ULOŽENÍ KANALIZAČNÍHO POTRUBÍ V RÝZE

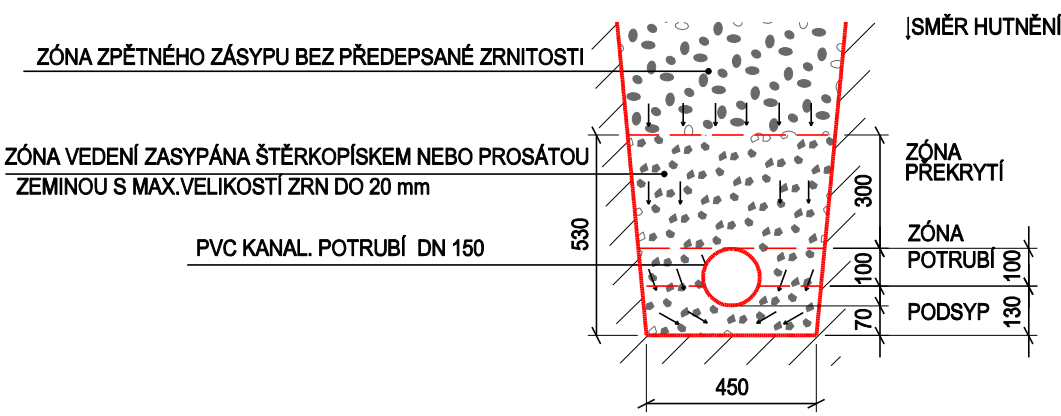

ZPRACOVAL		ZODPOVĚDNÝ PROJEKTANT		INDESING s.r.o. Jezbořice 110 PSČ 53002 email : indesing@email.cz mobil : 777886889 IČO 268 76 035	
Tomáš Sojka		Ing. Jiří Šejnoha			
					
OKRES	Chrudim	KAT. ÚZ.	Proseč u Skutče		
INVESTOR		Pardubický kraj - SÚS Pardubického kraje			
MODERNIZACE SILNICE III/3542 PROSEČ - PRŮTAH				DRUH PROJEKTU	PDPS
				FORMÁT	2 A4
				DATUM	leden 2021
				ČÍSLO ZAKÁZKY	201714
ULIČNÍ A OBRUBNÍKOVÁ VPUŠŤ				MĚŘITKO	Č. PŘÍLOHY
				1:20	B.101.6