


OPRAVA SILNICE III. TŘÍDY JAMNÉ NAD ORLICÍ - 2. ETAPA

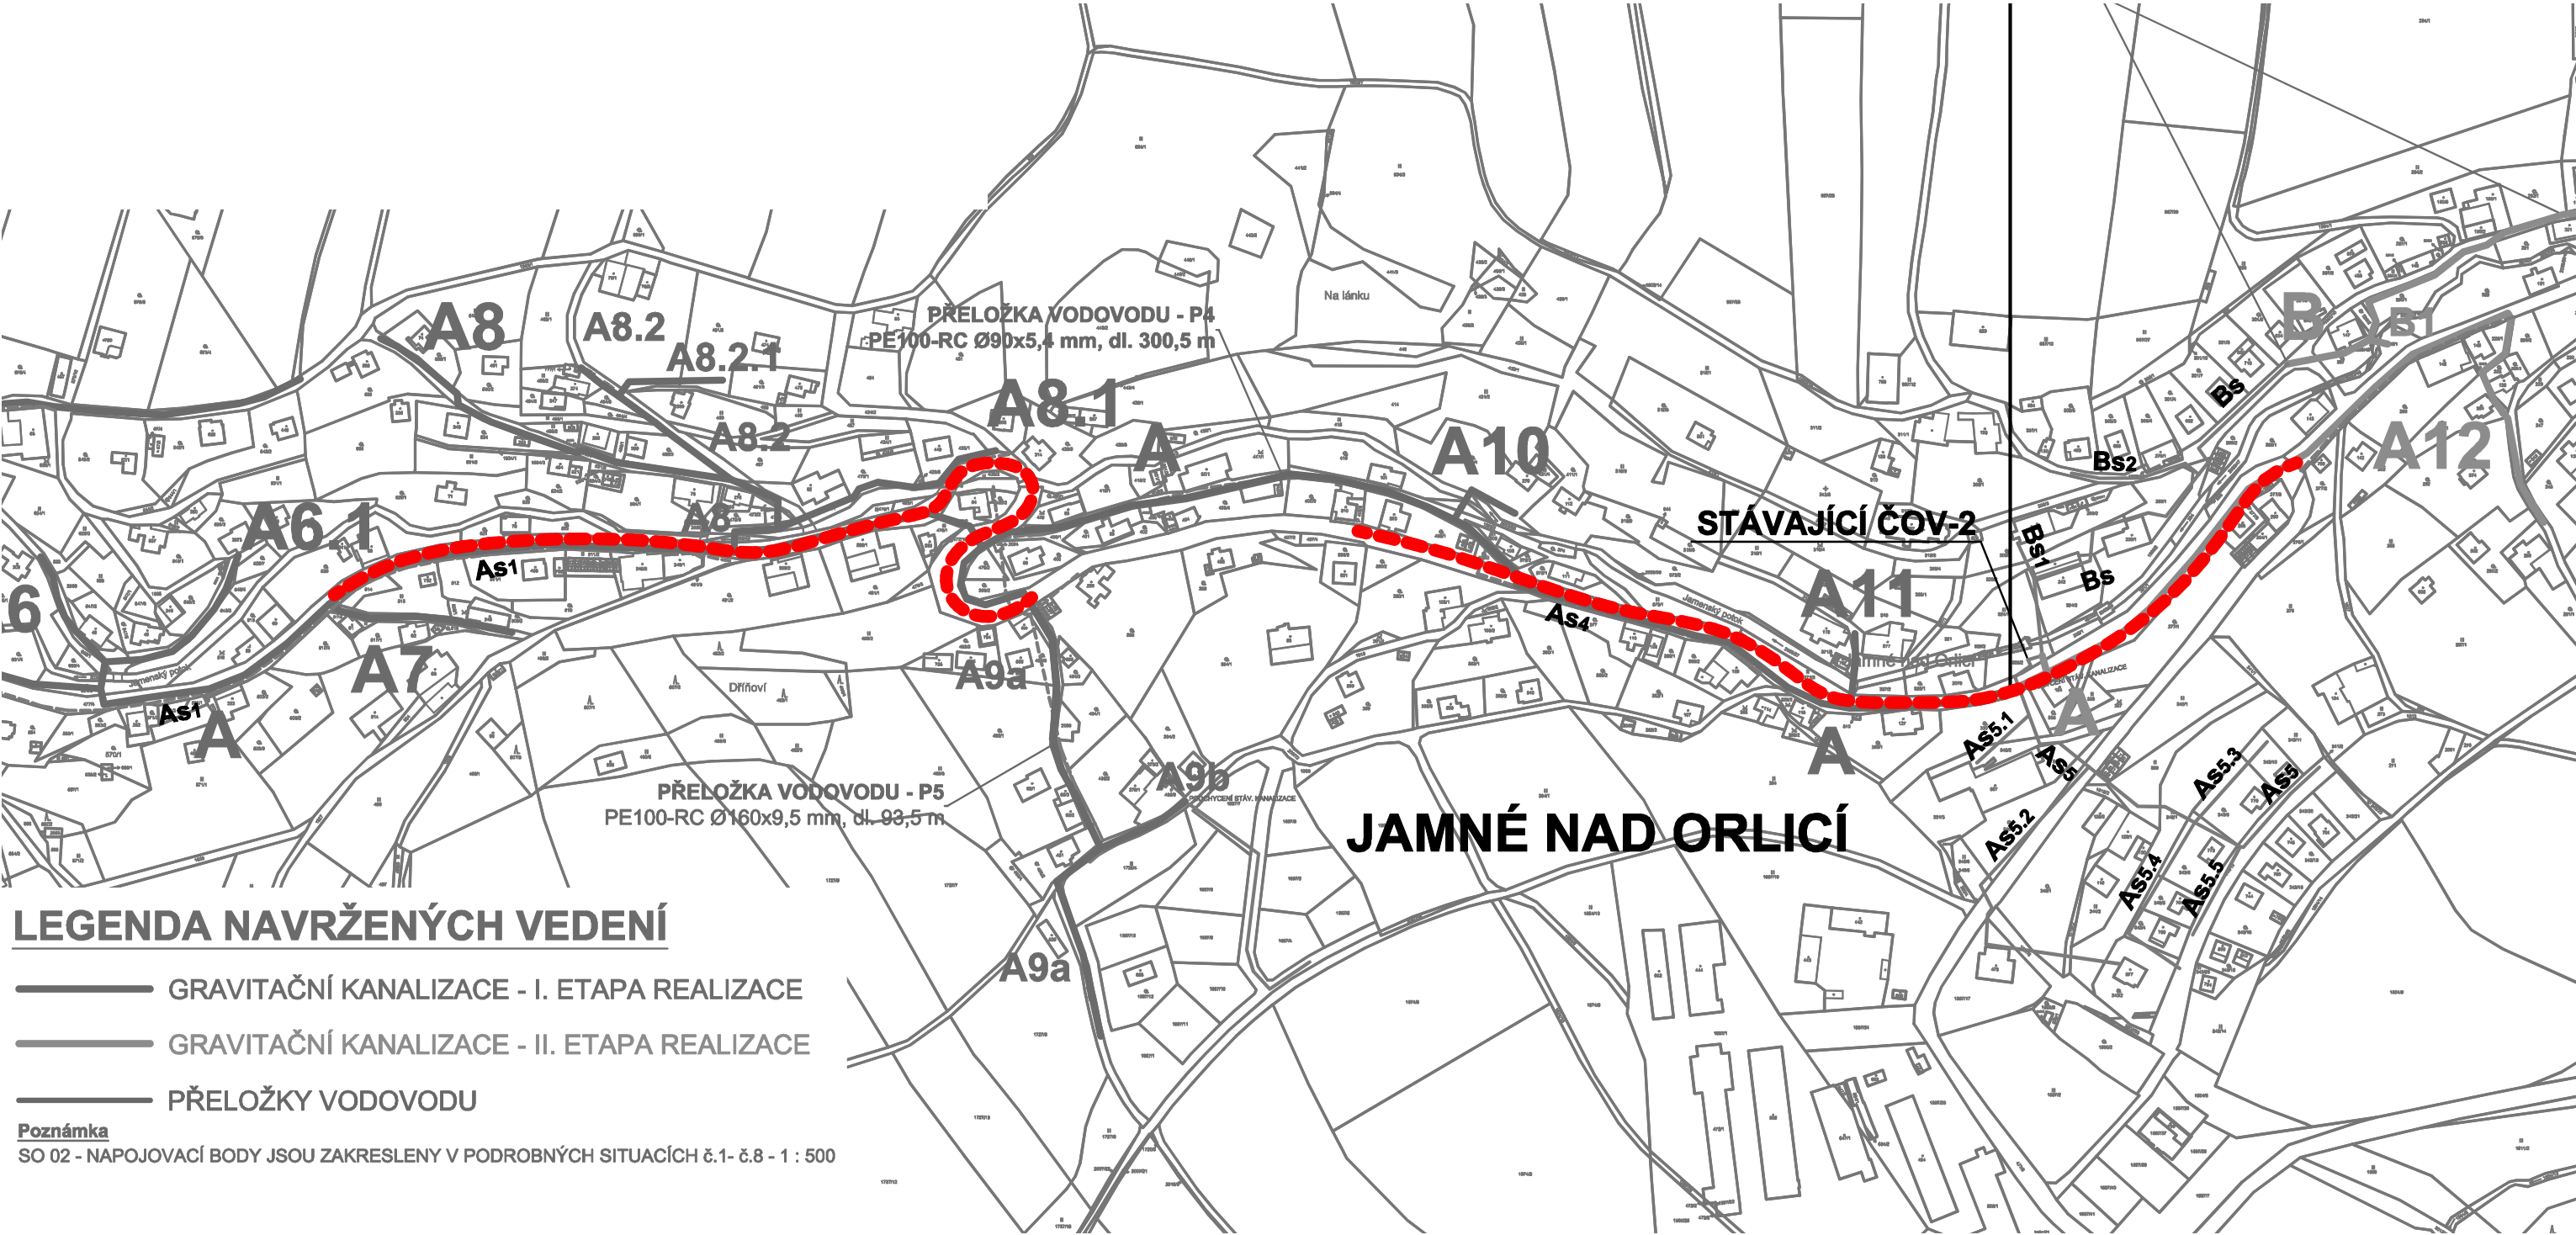

OPRAVOVANÉ ÚSEKY

Š69 - A	Y	587138,97	Š5 - A9.a	Y	586767,54
	X	1067540,91		X	1067535,15
u čp 244	Y	586591,41	Š4 - A45	Y	586089,37
	X	1067502,18		X	1067465,92