




ŘEZ F - F

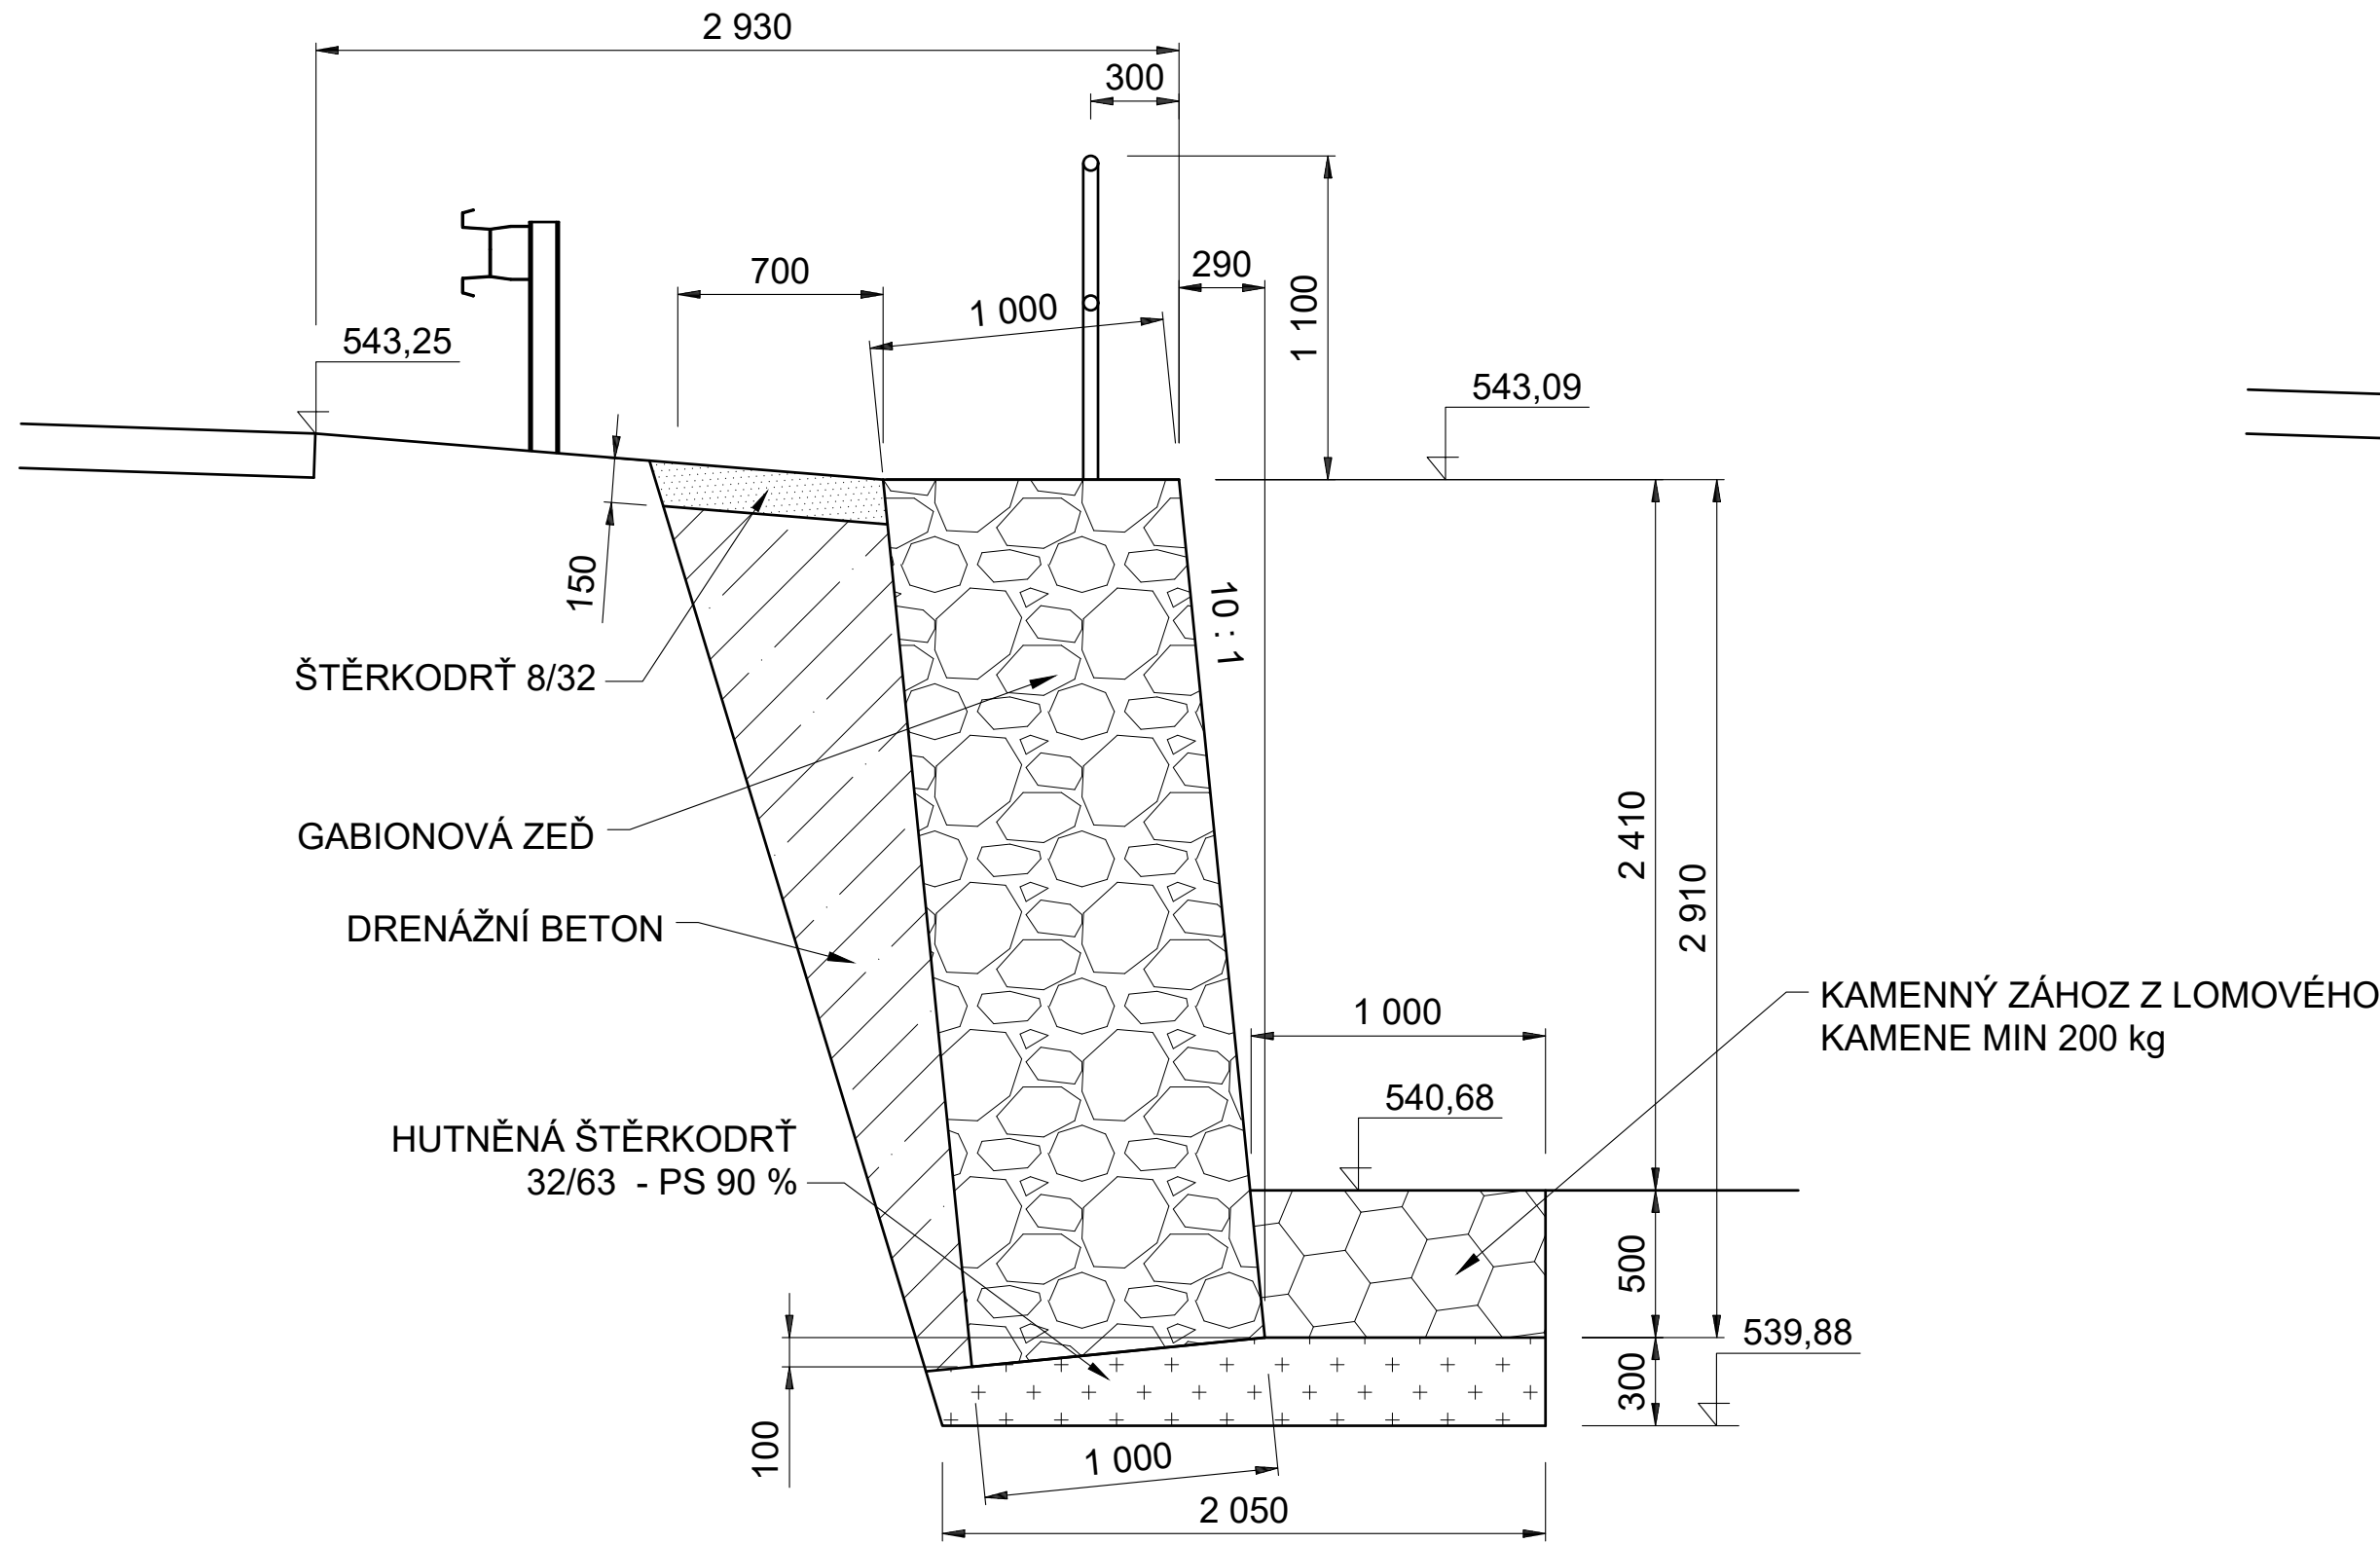


ŘEZ G - G

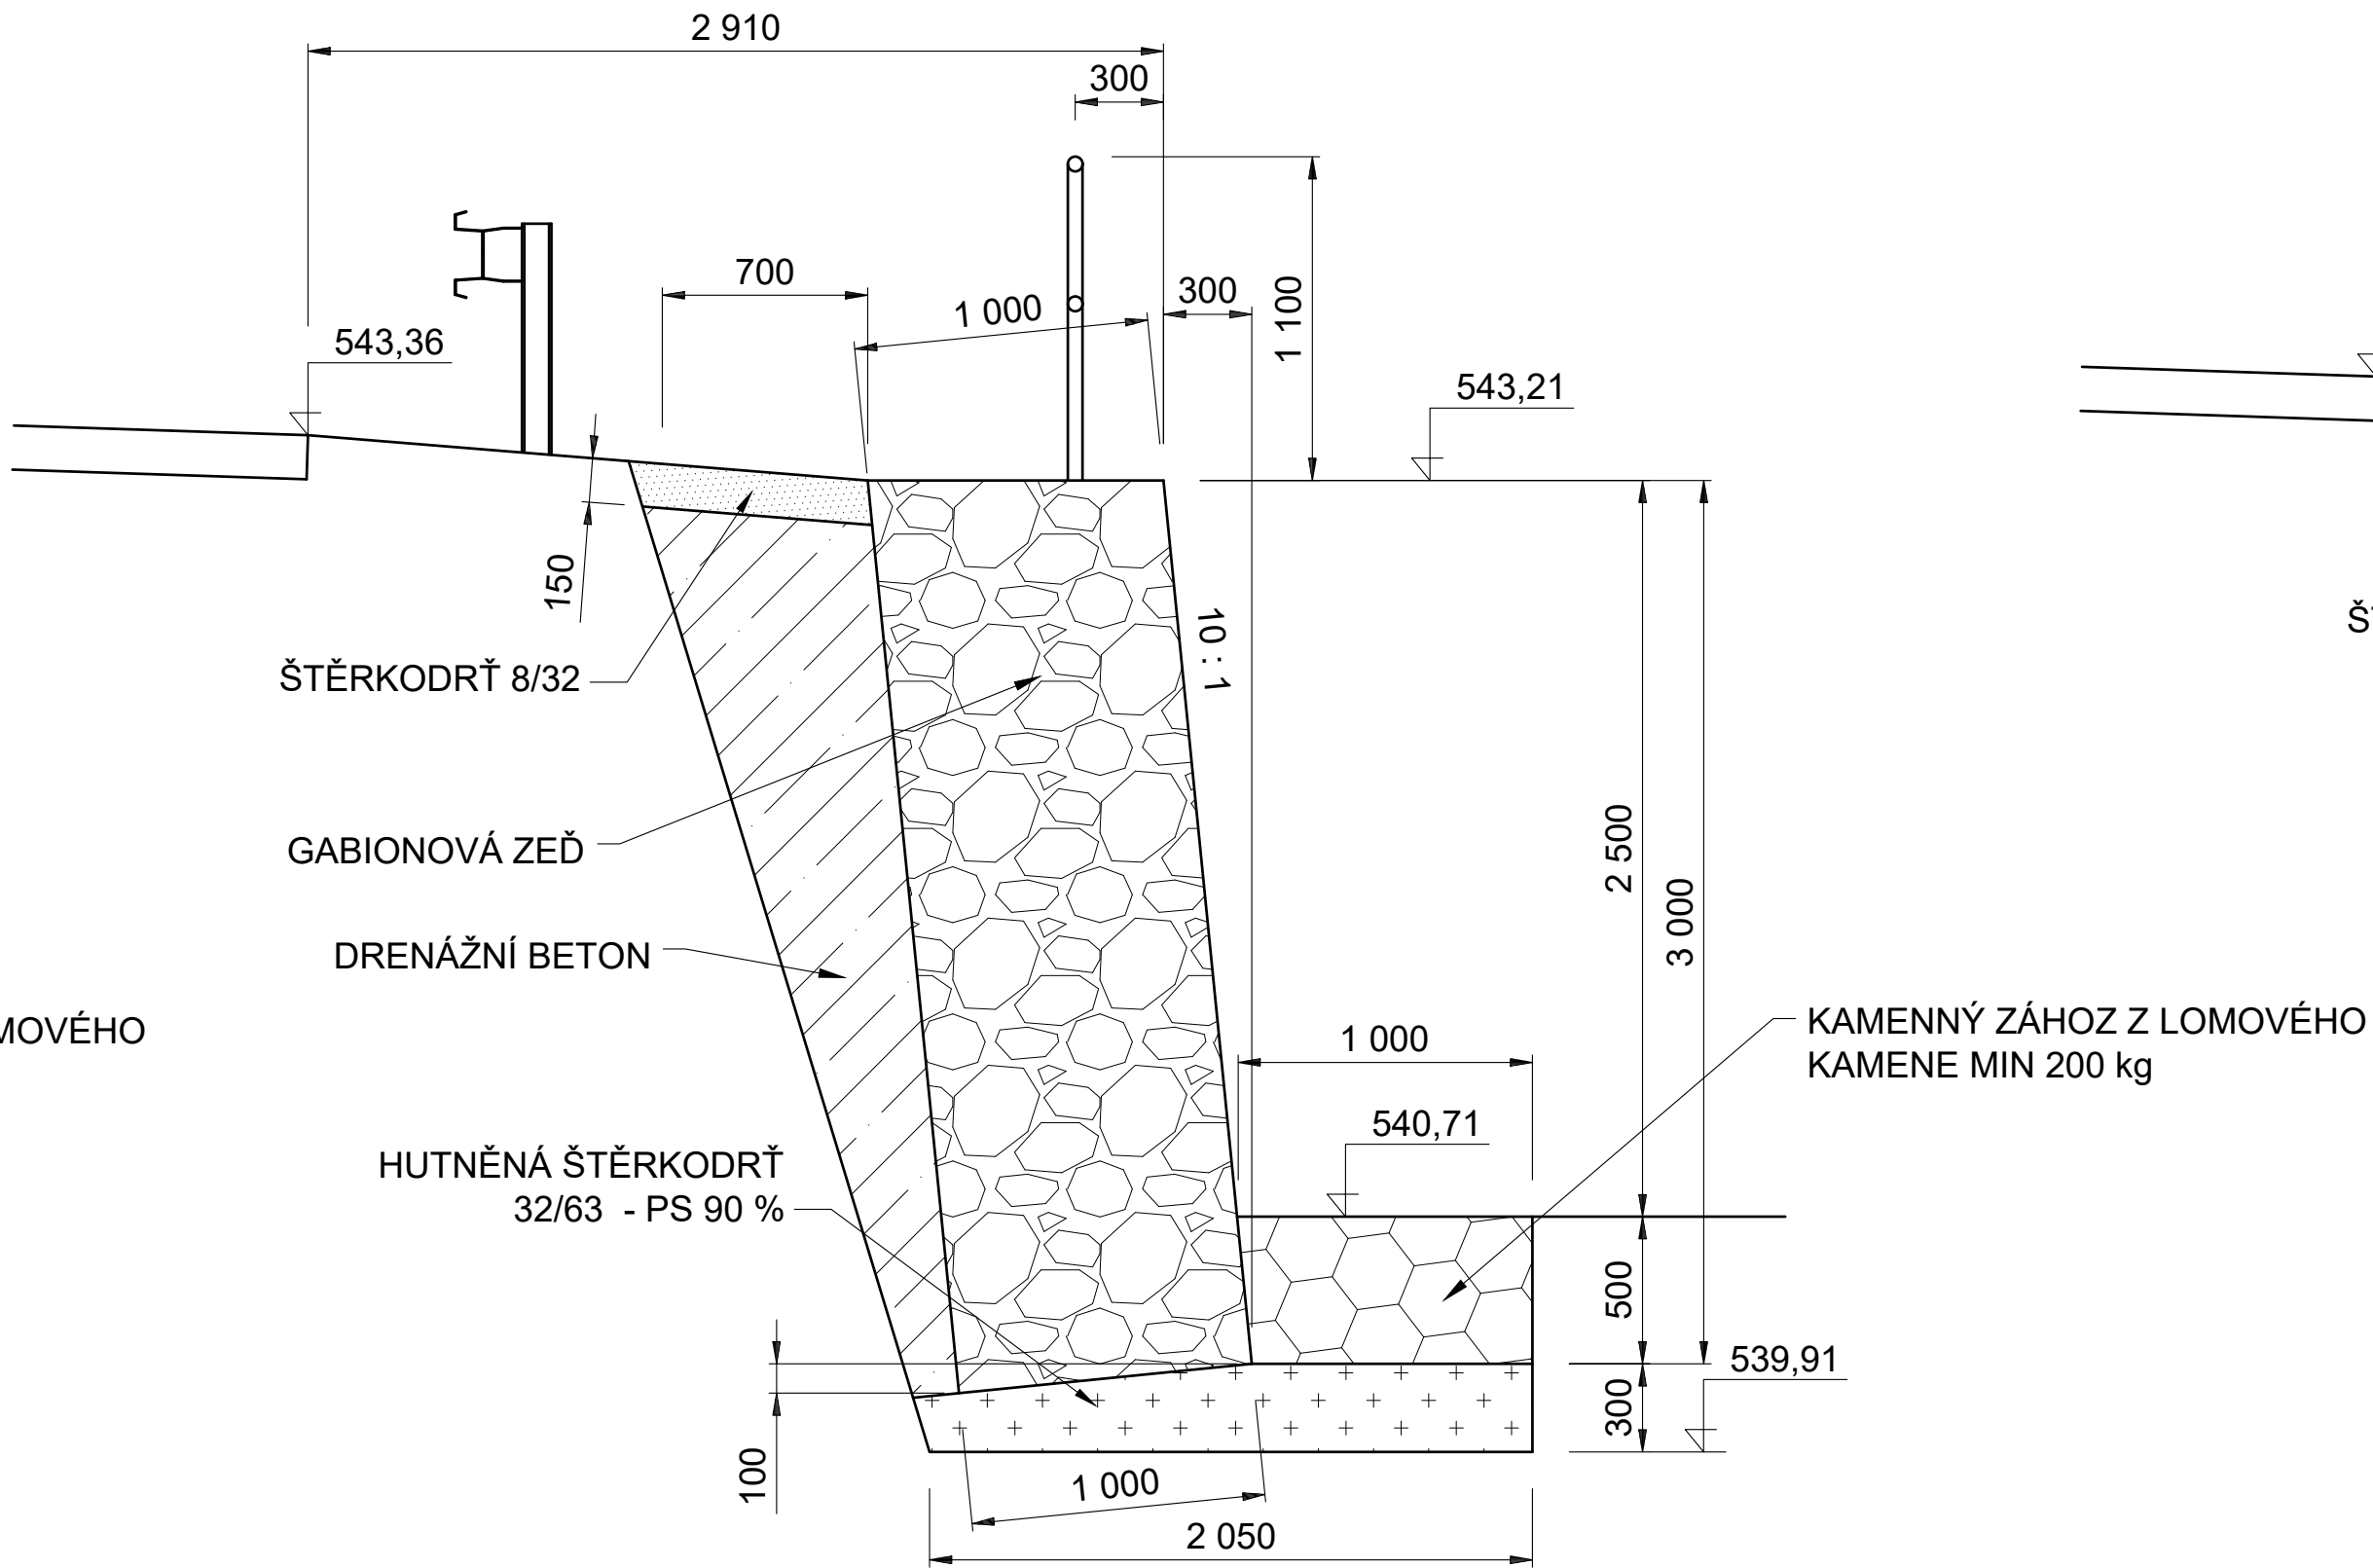


ŘEZ H - H

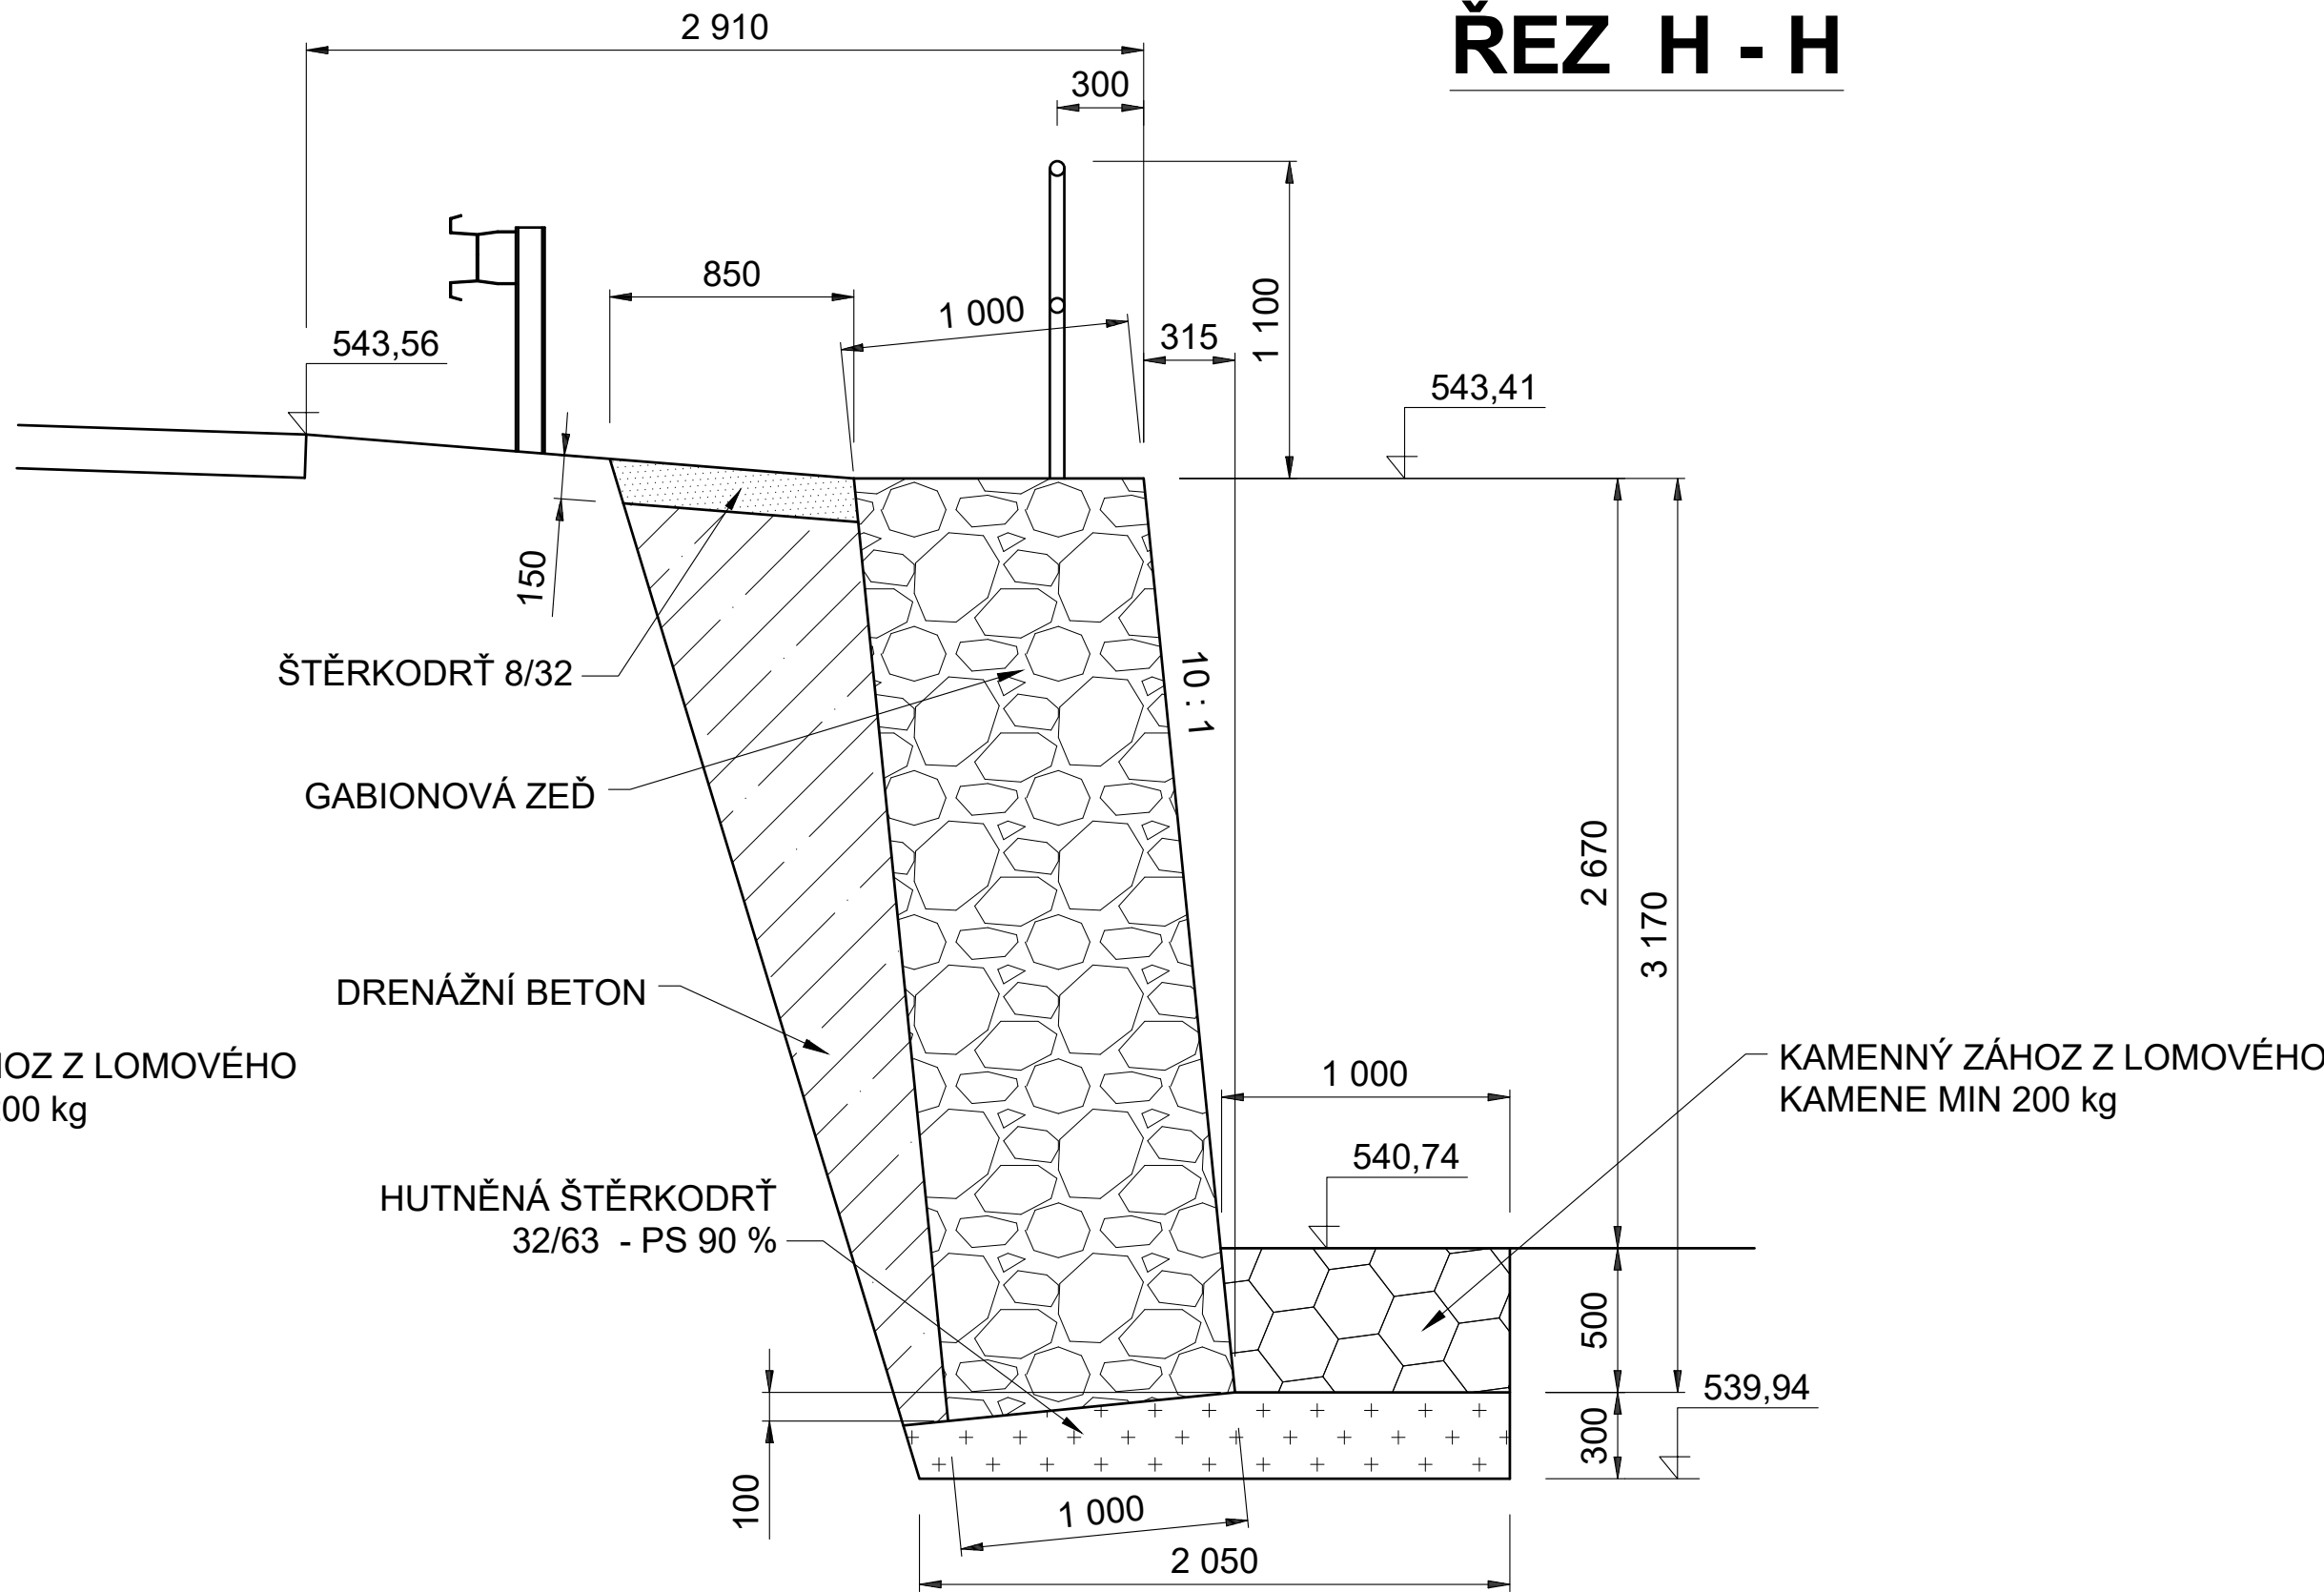

ŘEZ I - I

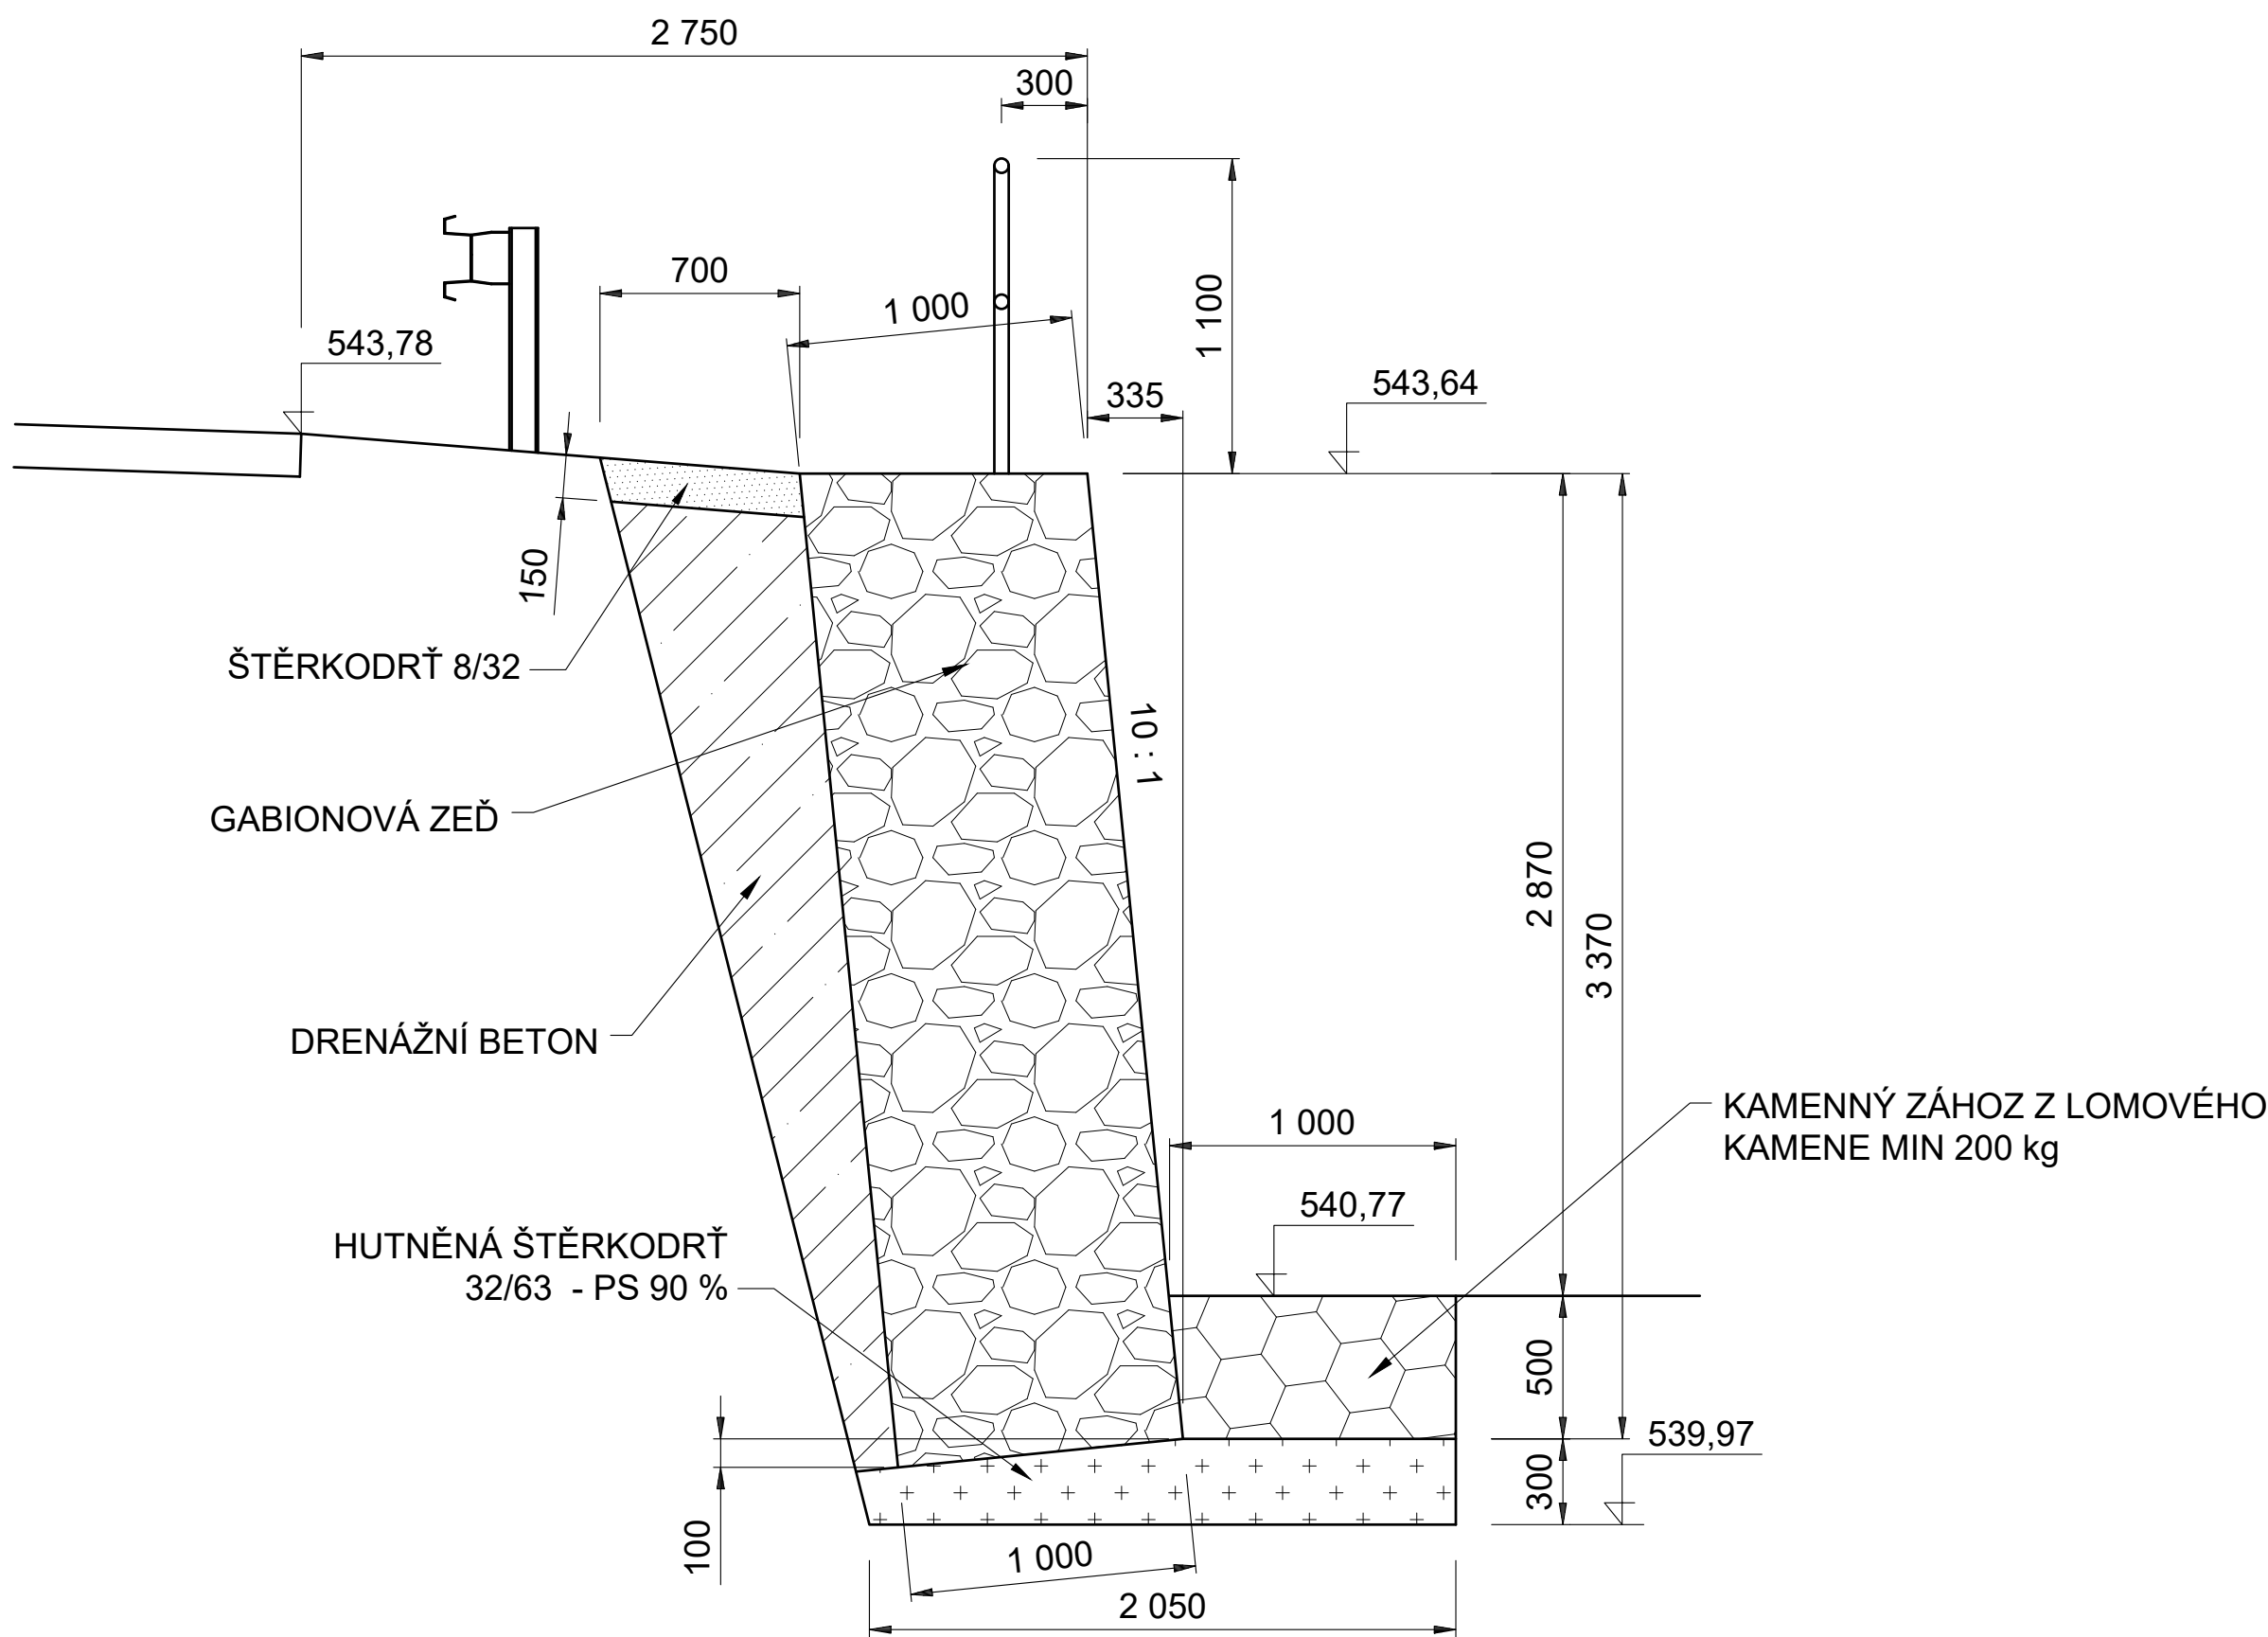

ŘEZ J - J

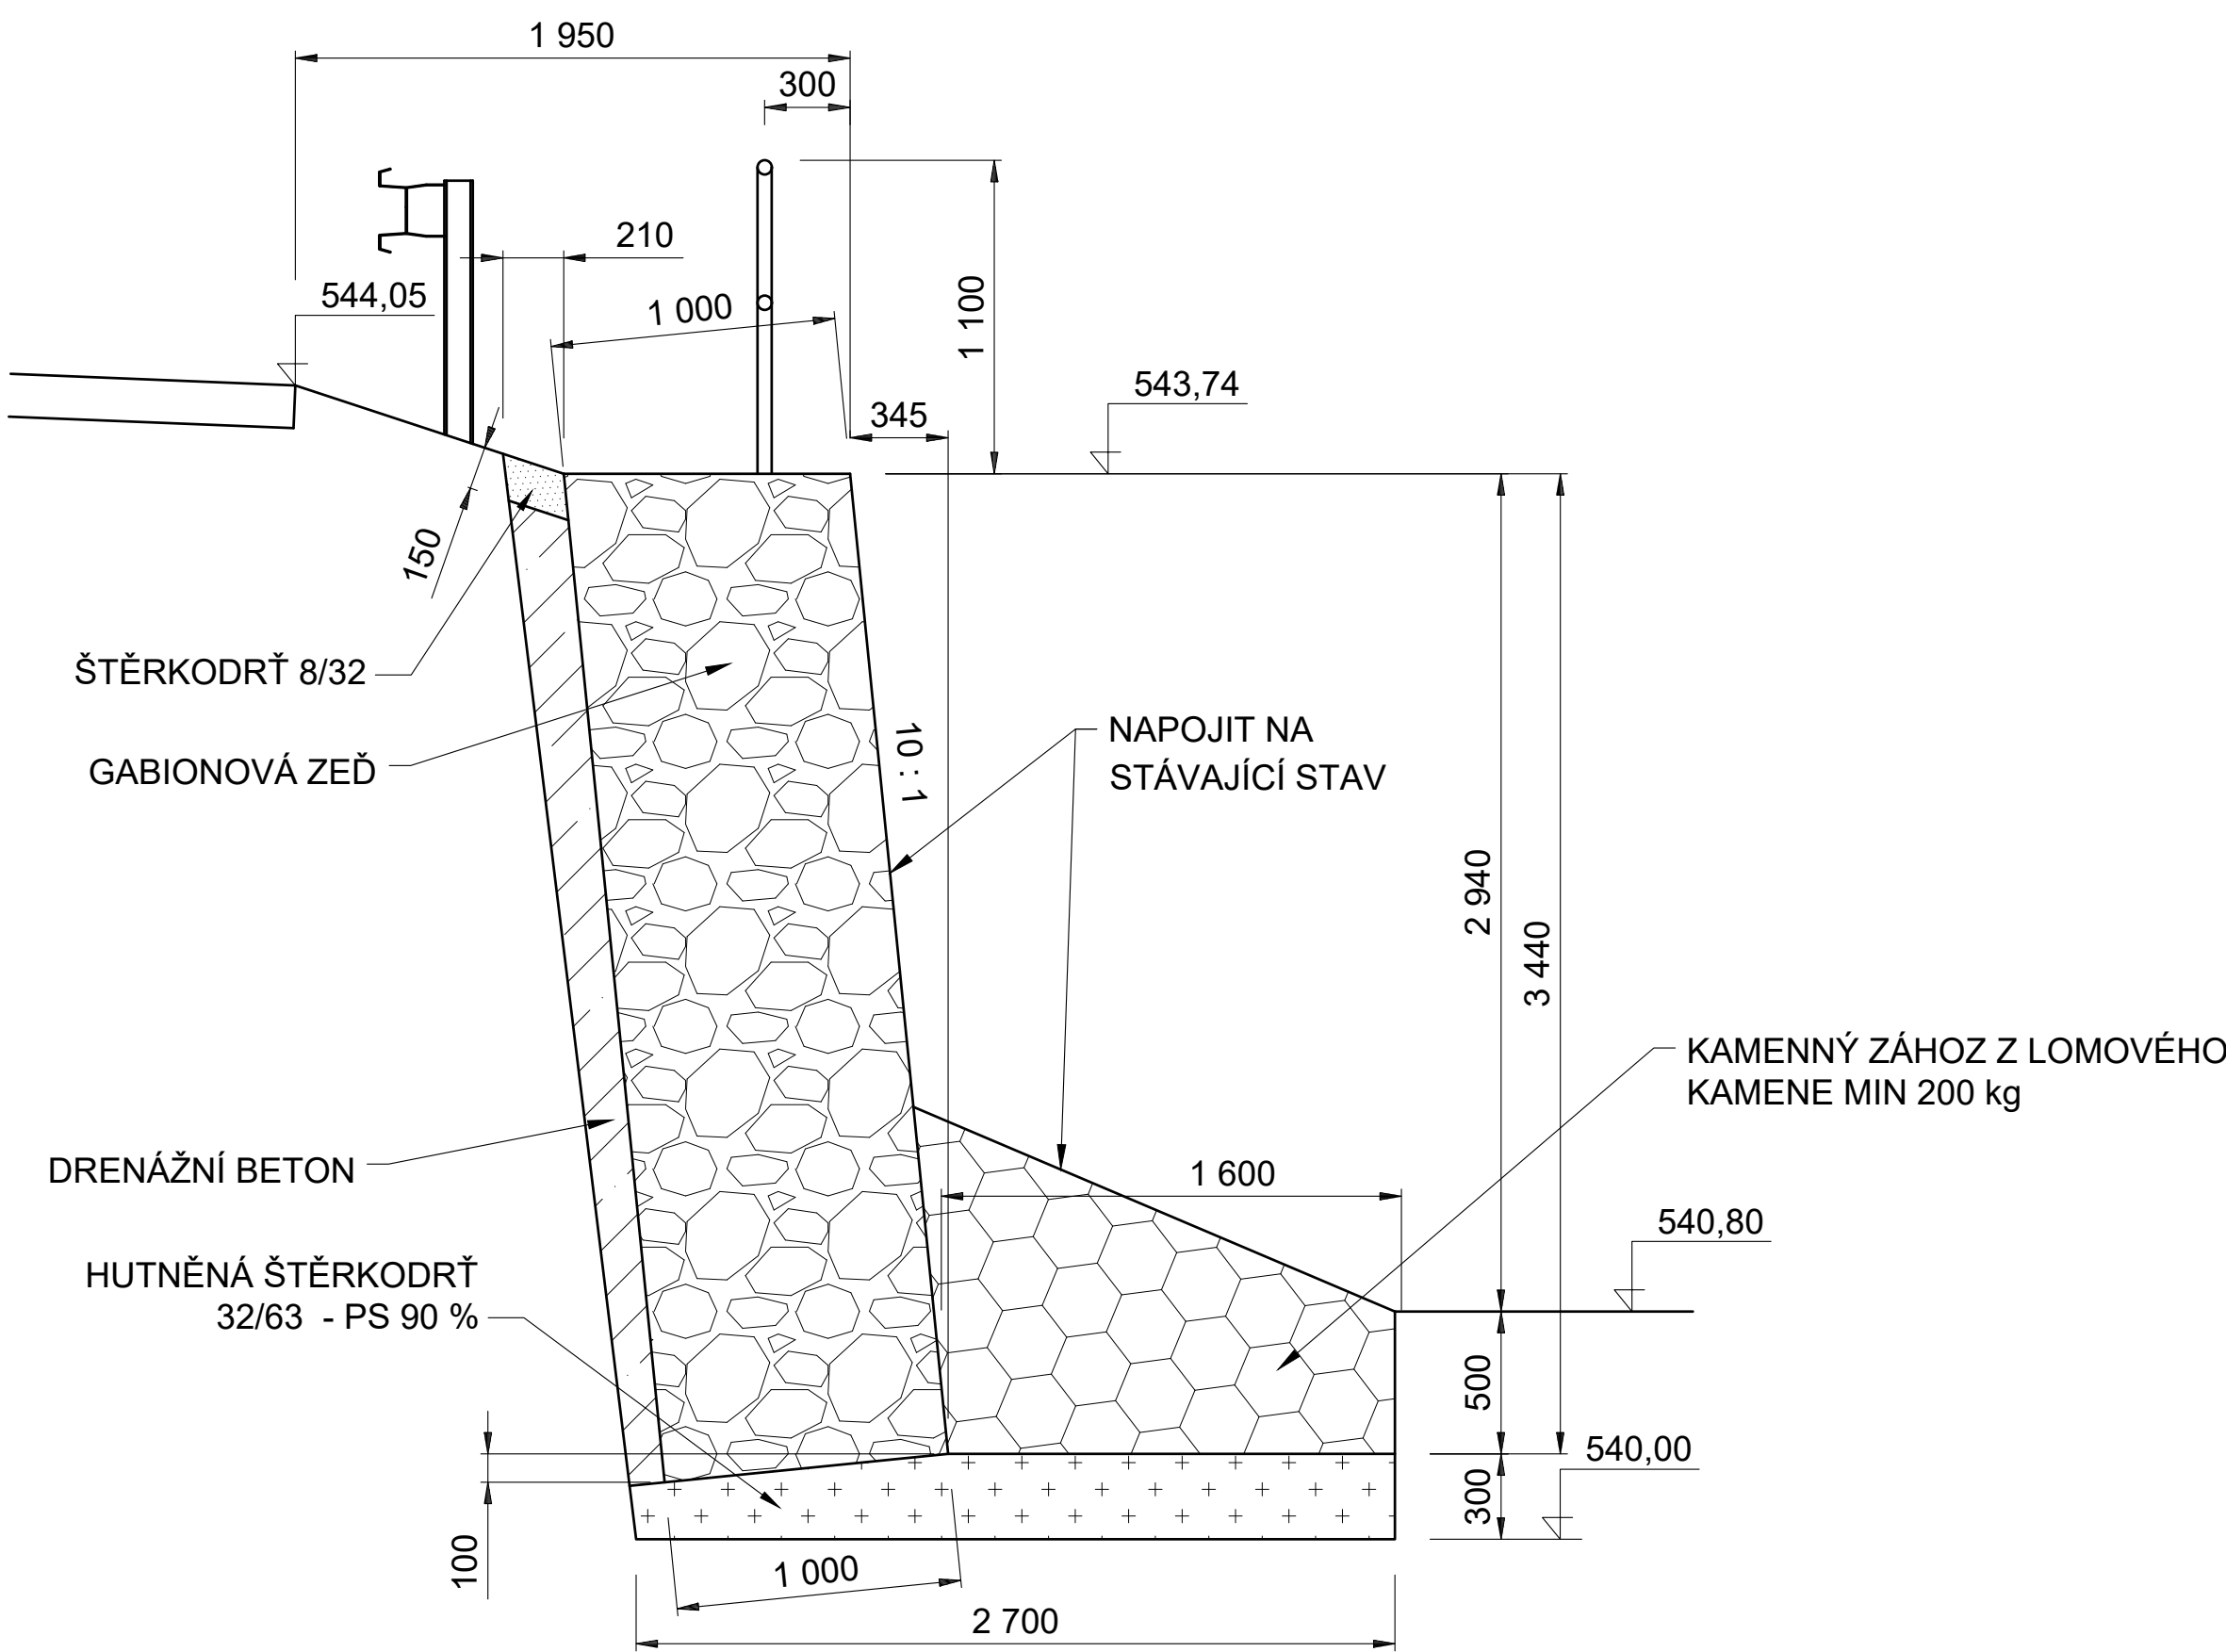

Výškový systém: BpV
Souřadnicový systém: JTSK

Zodpovědný projektant	Ing. Pavel Starý		
Vypracoval	Ing. Pavel Starý		
Kreslil	Ing. Pavel Starý		
Kraj: Pardubický	Okres: Svitavy	Obec: Kamenc u Poličky	
Investor: Správa a údržba silnic Pardubického kraje			
Akce:		Datum	IX. 2023
		Formát	10x A4
		Měřítko	1:25
		Stupeň	DUSP
		Č. zakázky	
Příloha:		Č. přílohy:	Č. výkresu:
Příčné řezy F-F ... J-J		D.2.	4.