

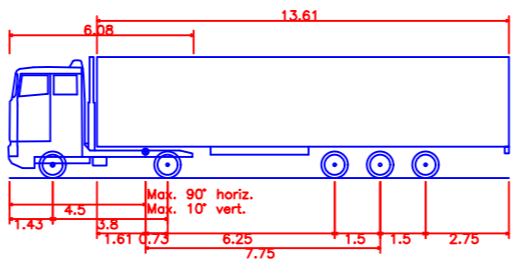


SITUACE VLEČNÝCH KŘIVEK
M1:250

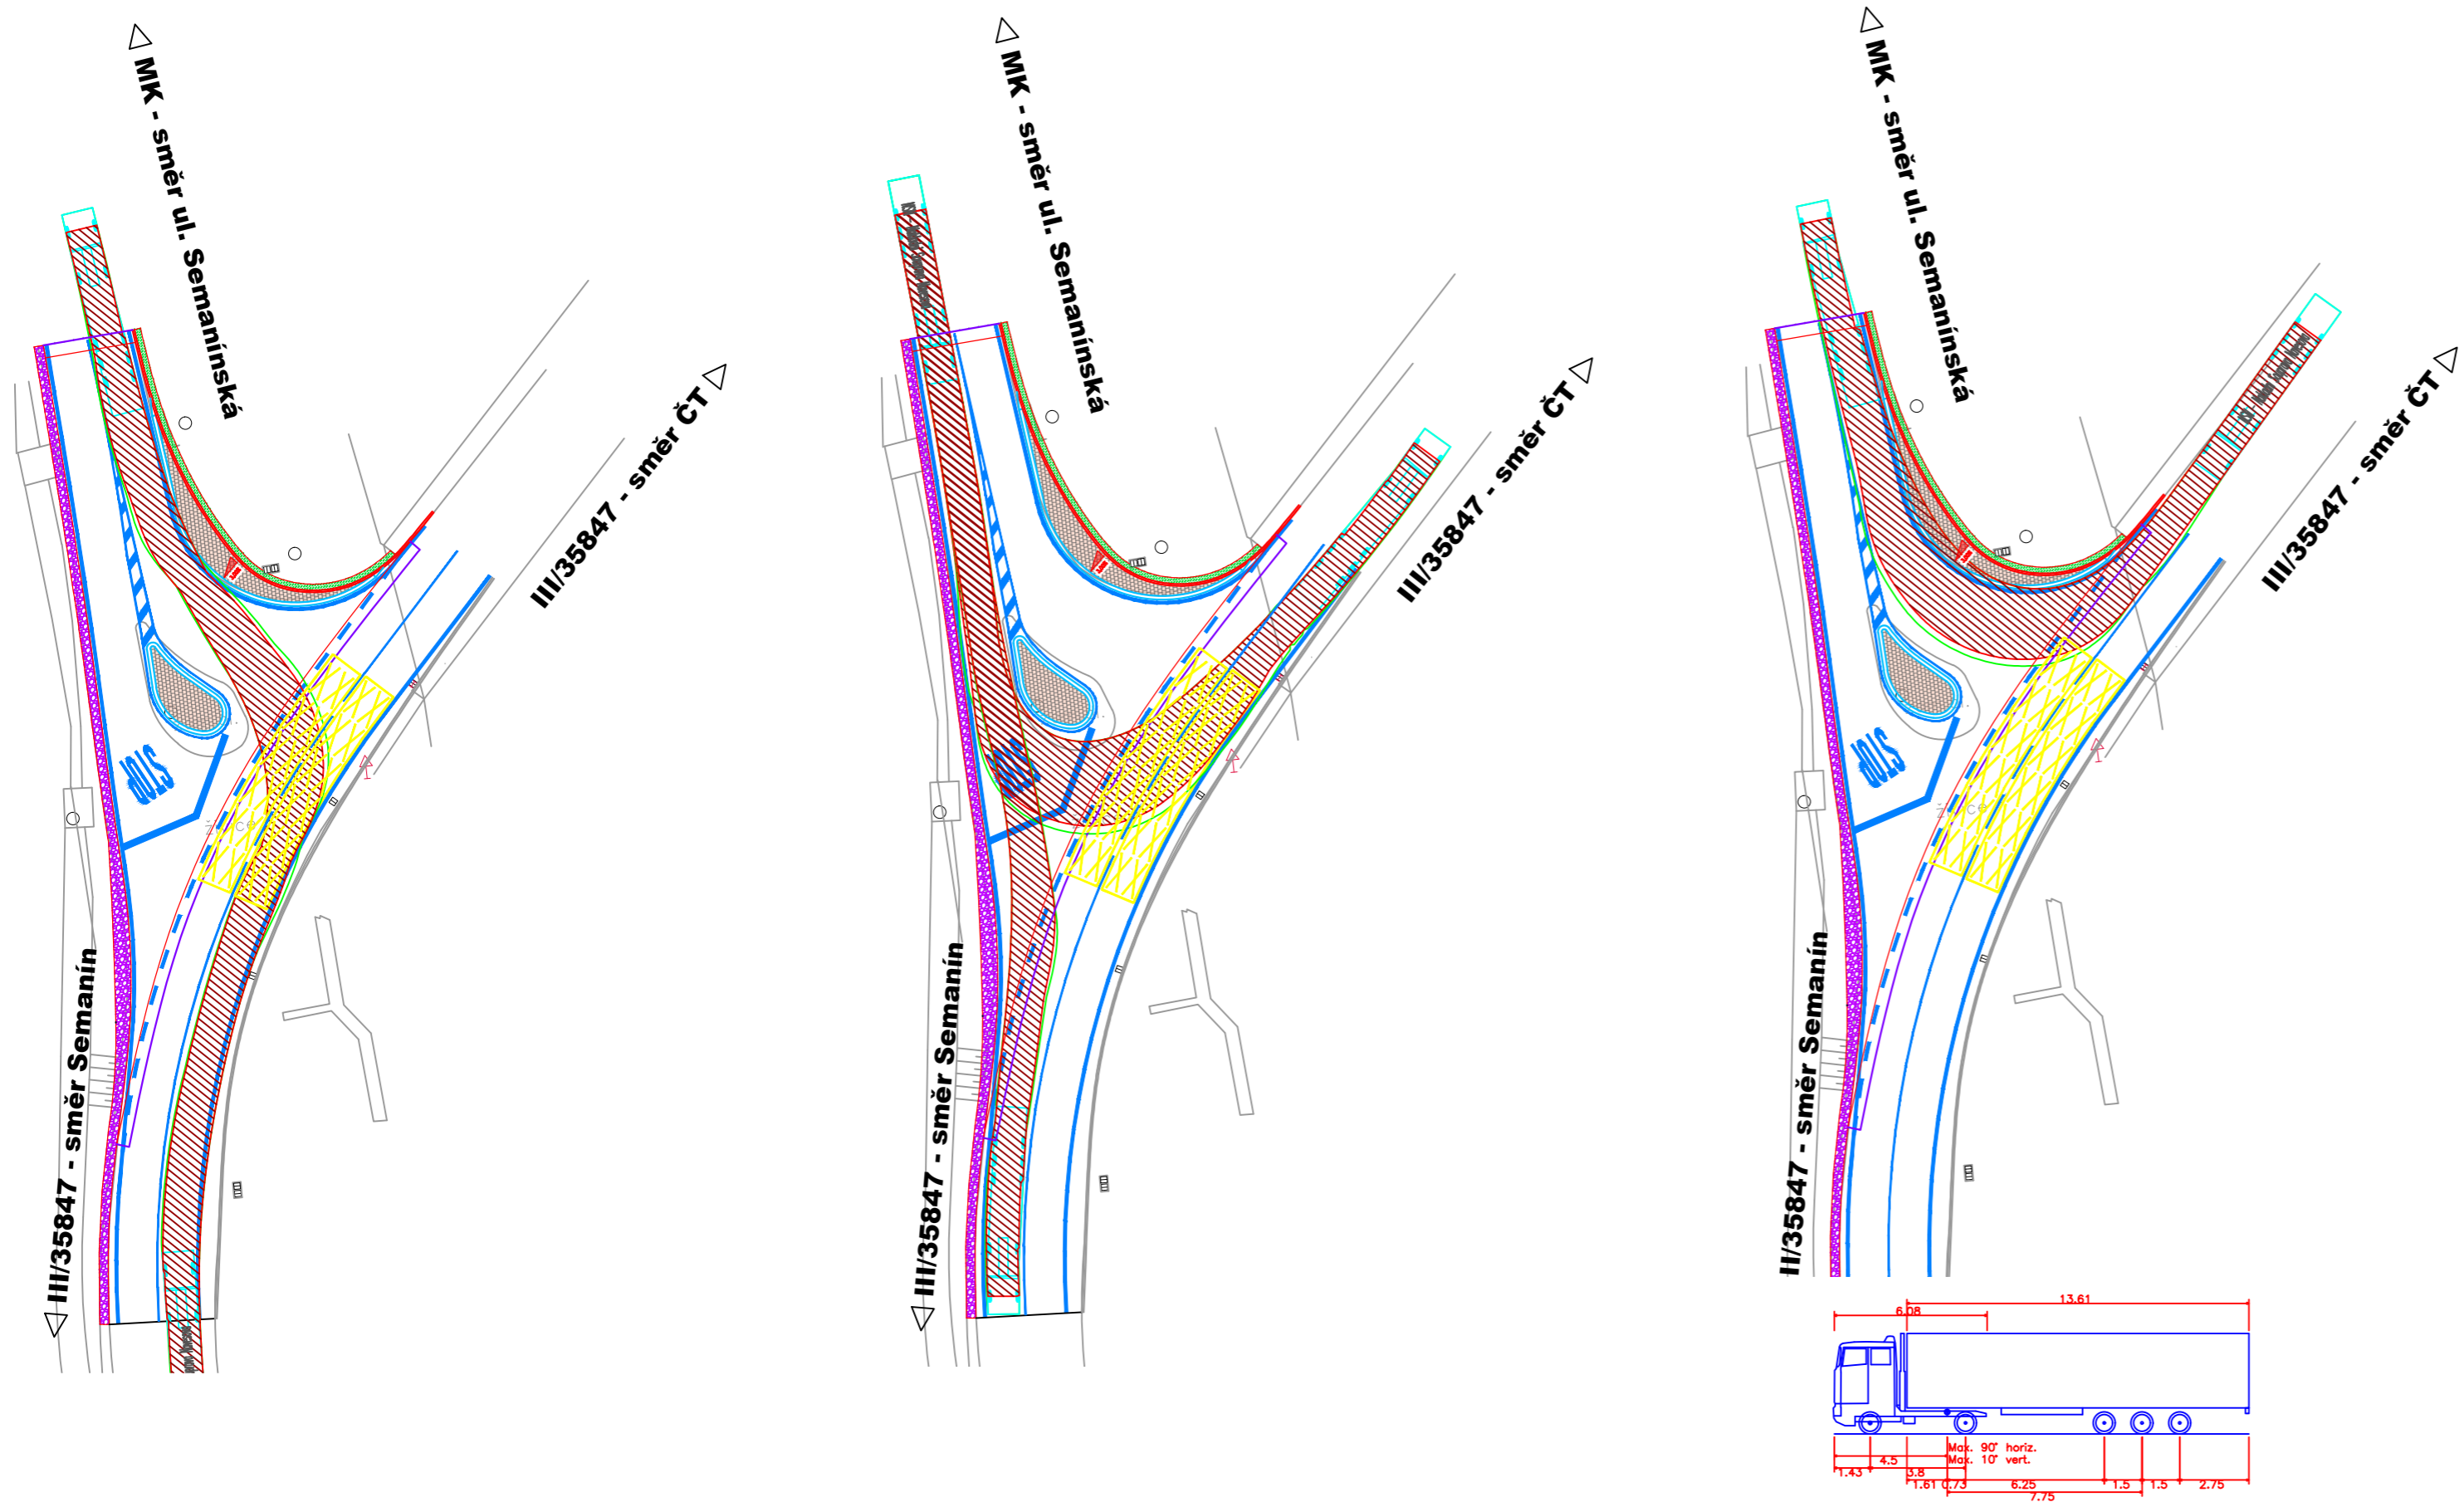


NSN – Nakladní Souprava Navesova
Celková délka 16.500m
Celková šířka 2.500m
Celková výška karoserie 4.000m
Min. světlá výška karoserie 0.332m
Rozchod kol 2.500m
Doba otáčení mezi plnými rejdy 6.00 s
Poloměr zatáčení mezi stěnami 10.300m

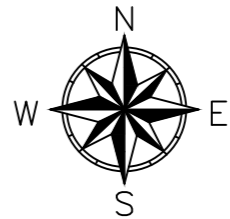

PRŮBĚH INŽENÝRSKÝCH SÍTÍ JE ZAKRESLEN
DLE PODKLADŮ JEJICH SPRÁVCŮ.
PŘED ZAHÁJENÍM VEŠKERÝCH STAVEBNÍCH PRACÍ
JE NUTNO NECHAT VYTÝČIT INŽENÝRSKÉ SÍTĚ.

Razítko oprávněné osoby:

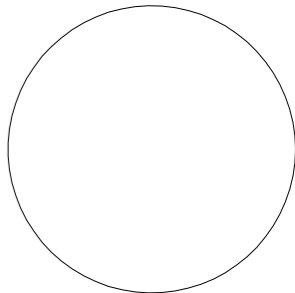

Stavebník/Investor:	Správa a údržba silnic Pardubického kraje Doubravice 98, 533 53 Pardubice email: jiri.synek@suspk.cz, ič: 00085031, web: www.suspk.cz	
Zástupce investora:	Ing. Jiří Synek	
Generální projektant:	PRODIN a.s. K Vápence 2745, 530 02 Pardubice T: +420 466 055 130 IČO: 252 92 161 E: info@prodin.cz	
Hlavní projektant (HIP):	Ing. Ondřej Ťupa	Souřadný systém: S-JTSK, B.p.v. ±0=0,000 m n.m.

Název stavby/akce:	ÚPRAVA KŘÍŽOVATKY III/35847 A MÍSTNÍ KOMUNIKACE V ČESKÉ TŘEBOVÉ	Zakázka: 4072.209
Místo stavby	Česká Třebová/kraj Pardubický/k. ú.: Česká Třebová/ sil. III/358 47	Datum: 12/2023
Název části:	SITUAČNÍ VÝKRESY	Stupeň dokumentace: JEDNOSTUPŇOVÁ
Název objektu:		Označení části: A.
Odpovědný projektant:	Ing. Michal Hornýš	Formát: 2 x A4
Zpracovatel přílohy:	Ing. Ondřej Ťupa	Měřítko:
Název přílohy:	SITUACE VLEČNÝCH KŘIVEK	Číslo přílohy: A.6
		Č.paré: