

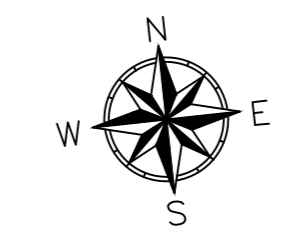



VZOROVÝ PŘÍČNÝ ŘEZ
M1:50

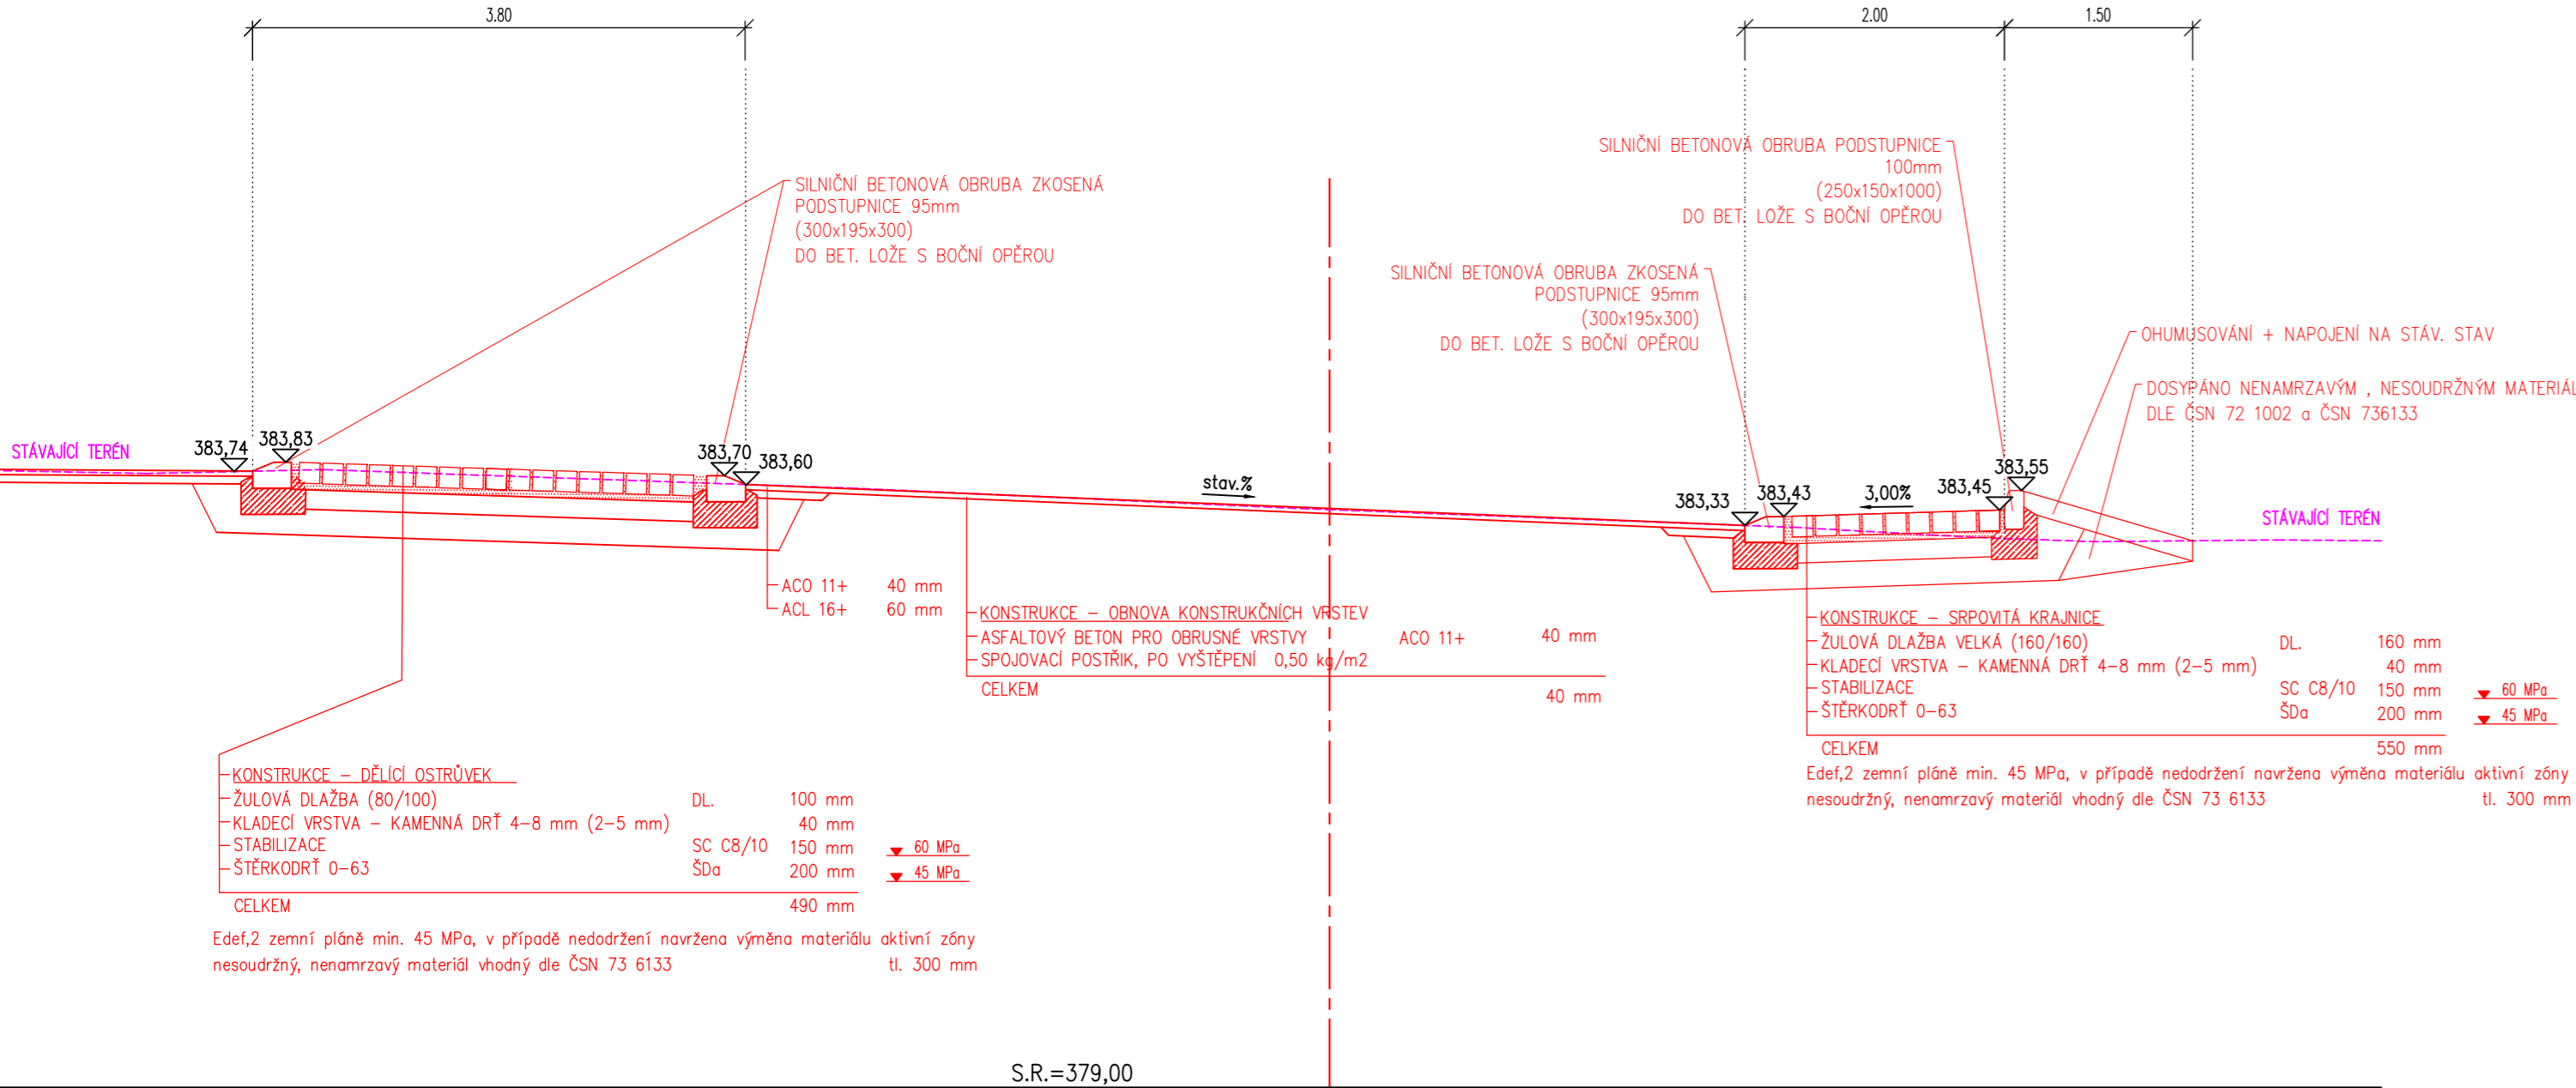

PRŮBĚH INŽENÝRSKÝCH SÍTÍ JE ZAKRESLEN
DLE PODKLADŮ JEJICH SPRÁVCŮ.
PŘED ZAHÁJENÍM VEŠKERÝCH STAVEBNÍCH PRACÍ
JE NUTNO NECHAT VYTÝCIT INŽENÝRSKÉ SÍTĚ.

Razítko oprávněné osoby:

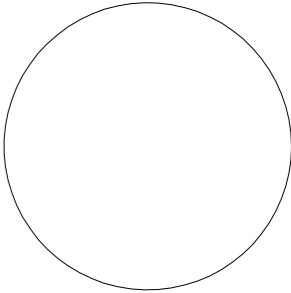

Stavebník/Investor:	Správa a údržba silnic Pardubického kraje Doubravice 98, 533 53 Pardubice email: jiri.synek@suspk.cz, ič: 00085031, web: www.suspk.cz	
Zástupce investora:	Ing. Jiří Synek	
Generální projektant:	PRODIN a.s. K Vápence 2745, 530 02 Pardubice T: +420 466 055 130 IČO: 252 92 161 E: info@prodin.cz	
Hlavní projektant (HIP):	Ing. Ondřej Ľupa	Souřadný systém: S-JTSK, B.p.v. ±0=0,000 m n.m.

Název stavby/akce:	ÚPRAVA KŘÍŽOVATKY III/35847 A MÍSTNÍ KOMUNIKACE V ČESKÉ TŘEBOVÉ	Zakázka: 4072.209
Místo stavby	Česká Třebová/kraj Pardubický/k. ú.: Česká Třebová/ sil. III/358 47	Datum: 12/2023
Název části:	SITUAČNÍ VÝKRESY	Stupeň dokumentace: JEDNOSTUPŇOVÁ
Název objektu:		Označení části: A.
Odpovědný projektant:	Ing. Michal Hornýš	Označení objektu:
Zpracovatel přílohy:	Ing. Ondřej Ľupa	Formát: 3 x A4
Název přílohy:	VZOROVÝ PŘÍČNÝ ŘEZ	Měřítka:
		Číslo přílohy: A.4
		Č.paré: